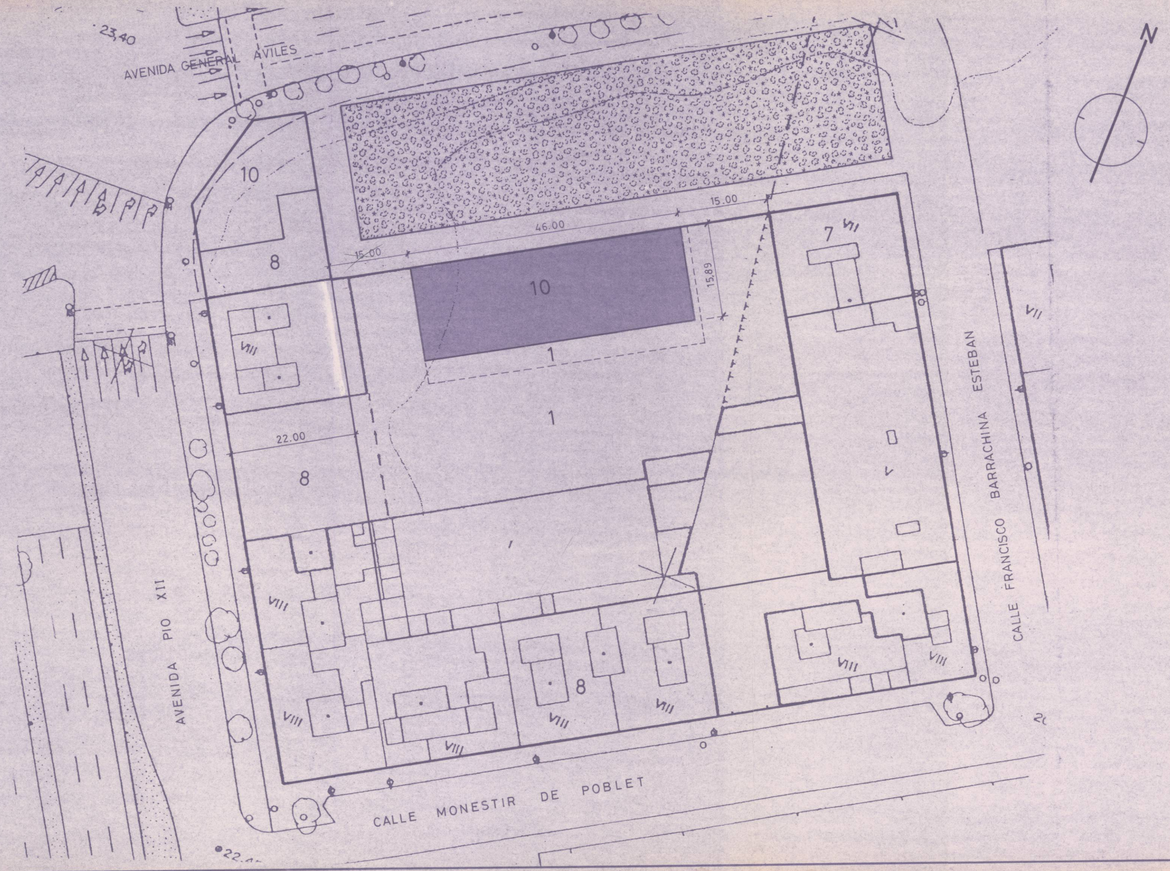

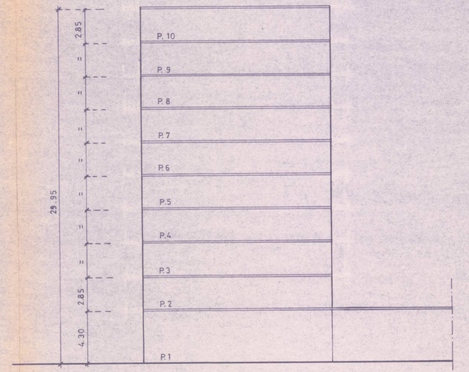

ESQUEMA SECCION

SUPERFICIE CONSTRUIDA EN ALTURA

PLANTA 15.89 x 46 = 730.94 m² x 9 ALTURAS = 6.578,46 m²
PLANTA 20 x 47 = 940.- m² x 1 ALTURA = 940,00 m²
TOTAL = 7.518,46 m²

DILIGENCIA.—El presente plano fue aprobado por el Excmo. Ayuntamiento Pleno, en sesión de 26 de Julio de 19 90
Valencia, 30 AGO. 1990
El Secretario General,

DILIGENCIA.—El presente plano fue aprobado Provisionalmente por el Excmo. Ayuntamiento Pleno, en sesión de 10 de Mayo de 19 90
Valencia, 06 JUN. 1990
El Secretario General,

COLEGIO OFICIAL DE ARQUITECTOS DE LA COMUNIDAD VALENCIANA
DELEGACION DE VALENCIA
- 9 ABR. 1990
VISADO
A LOS EFECTOS ESTAT.

PROYECTO: ESTUDIO DE DETALLE.-

SITUACION: AVDA. GENERAL AVILES - VALENCIA.-

PROMOTOR: ALTIPLA S.A.-

VALENCIA DICIEMBRE 1989

PLANEAMIENTO ESTUDIO DE DETALLE

ESCALA 1:500

3

JOSE A. VIDAL BENEYTO
ARQUITECTO