

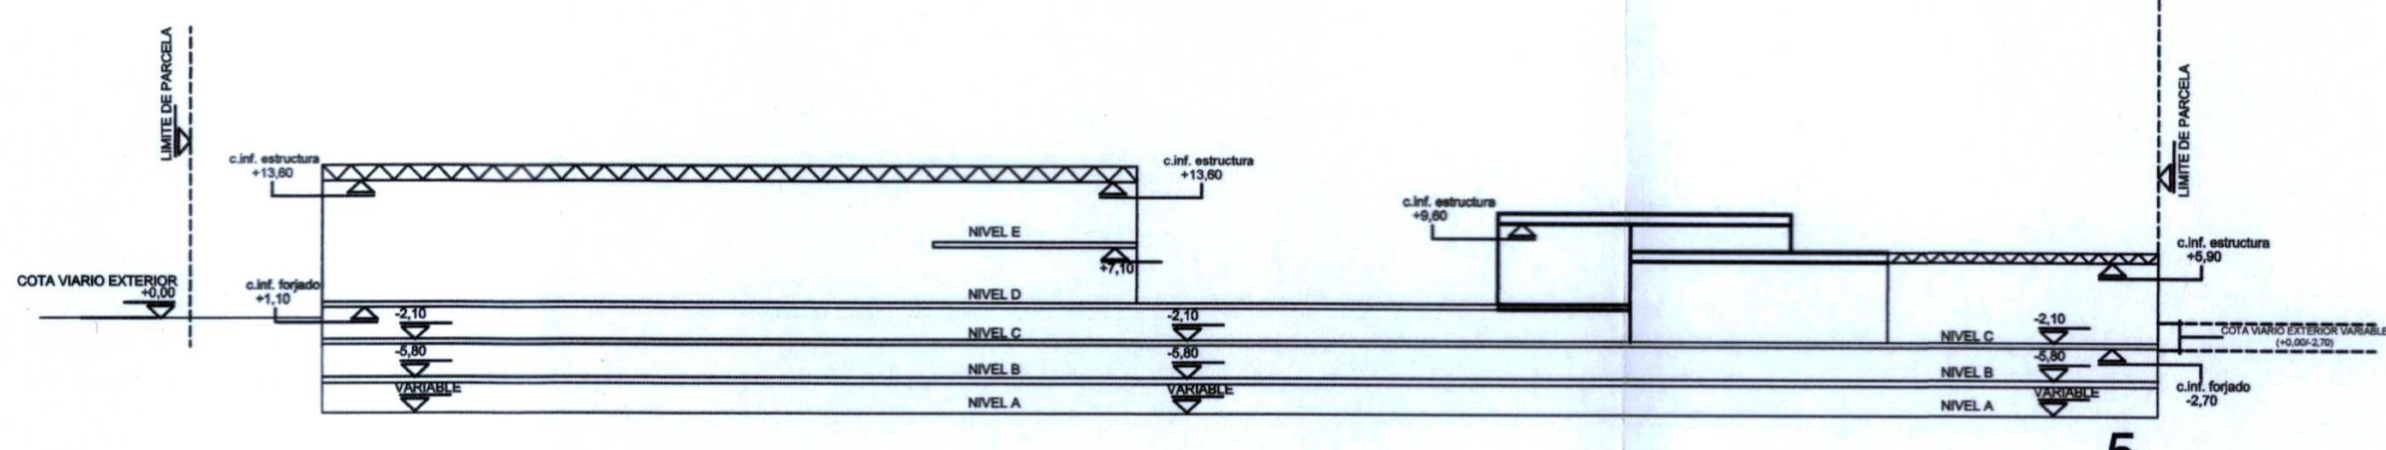


6

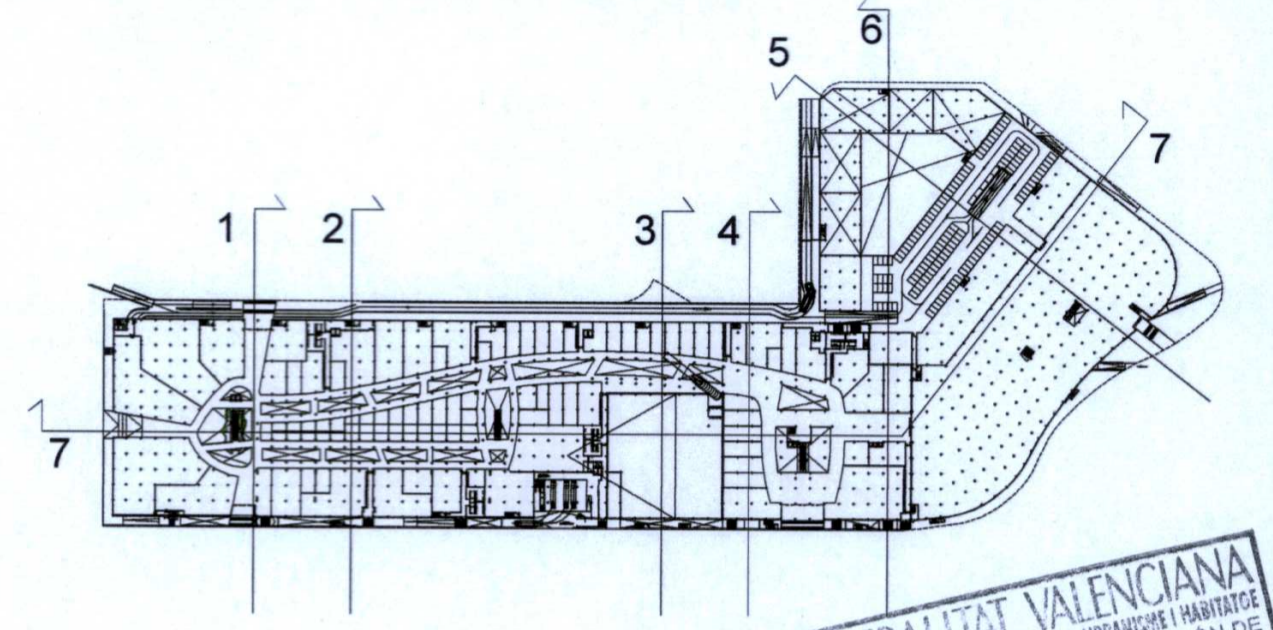

5

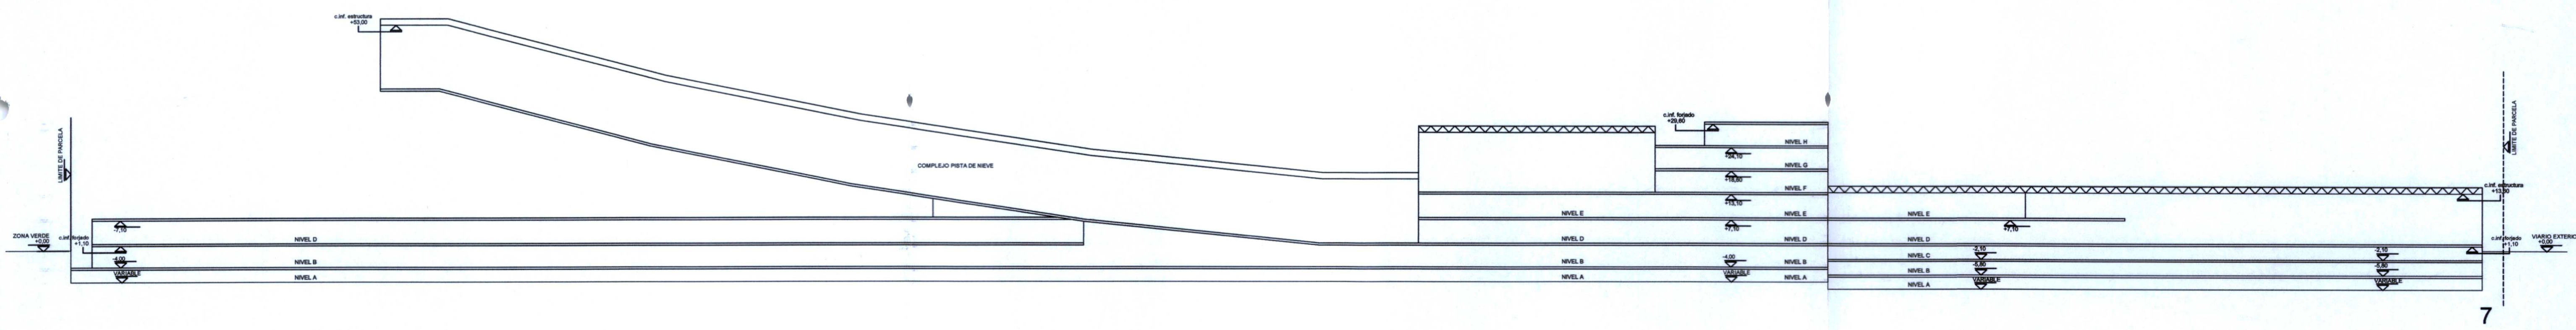

7

GENERALITAT VALENCIANA  
 CONSELLERIA DE MEDI AMBIENT, AIGUA, URBANISME I HABITATGE  
 APROBACIÓ DEFINITIVA PER RESOLUCIÓ DE  
 FECHA - 7 SET. 2007 DEL  
 HBLE. SR. CONSELLER DE  
 MEDI AMBIENT, AIGUA, URBANISME I HABITATGE



ANALYST INVIERTE 21 SL  
 HOMOLOGACIÓN SUR FUENTE DE SAN LUIS  
 NORMATIVA GRÁFICA  
 ZONA DE ORDENACIÓN URBANÍSTICA R-C  
 MANZANA T-3

PLANO: 09  
 SECCIONES ESQUEMÁTICAS II  
 Escala: 1/1000  
 Fecha: Junio 2007  
 Código: 03UR086\_Homo