


EMPLAZAMIENTO
1/5.000

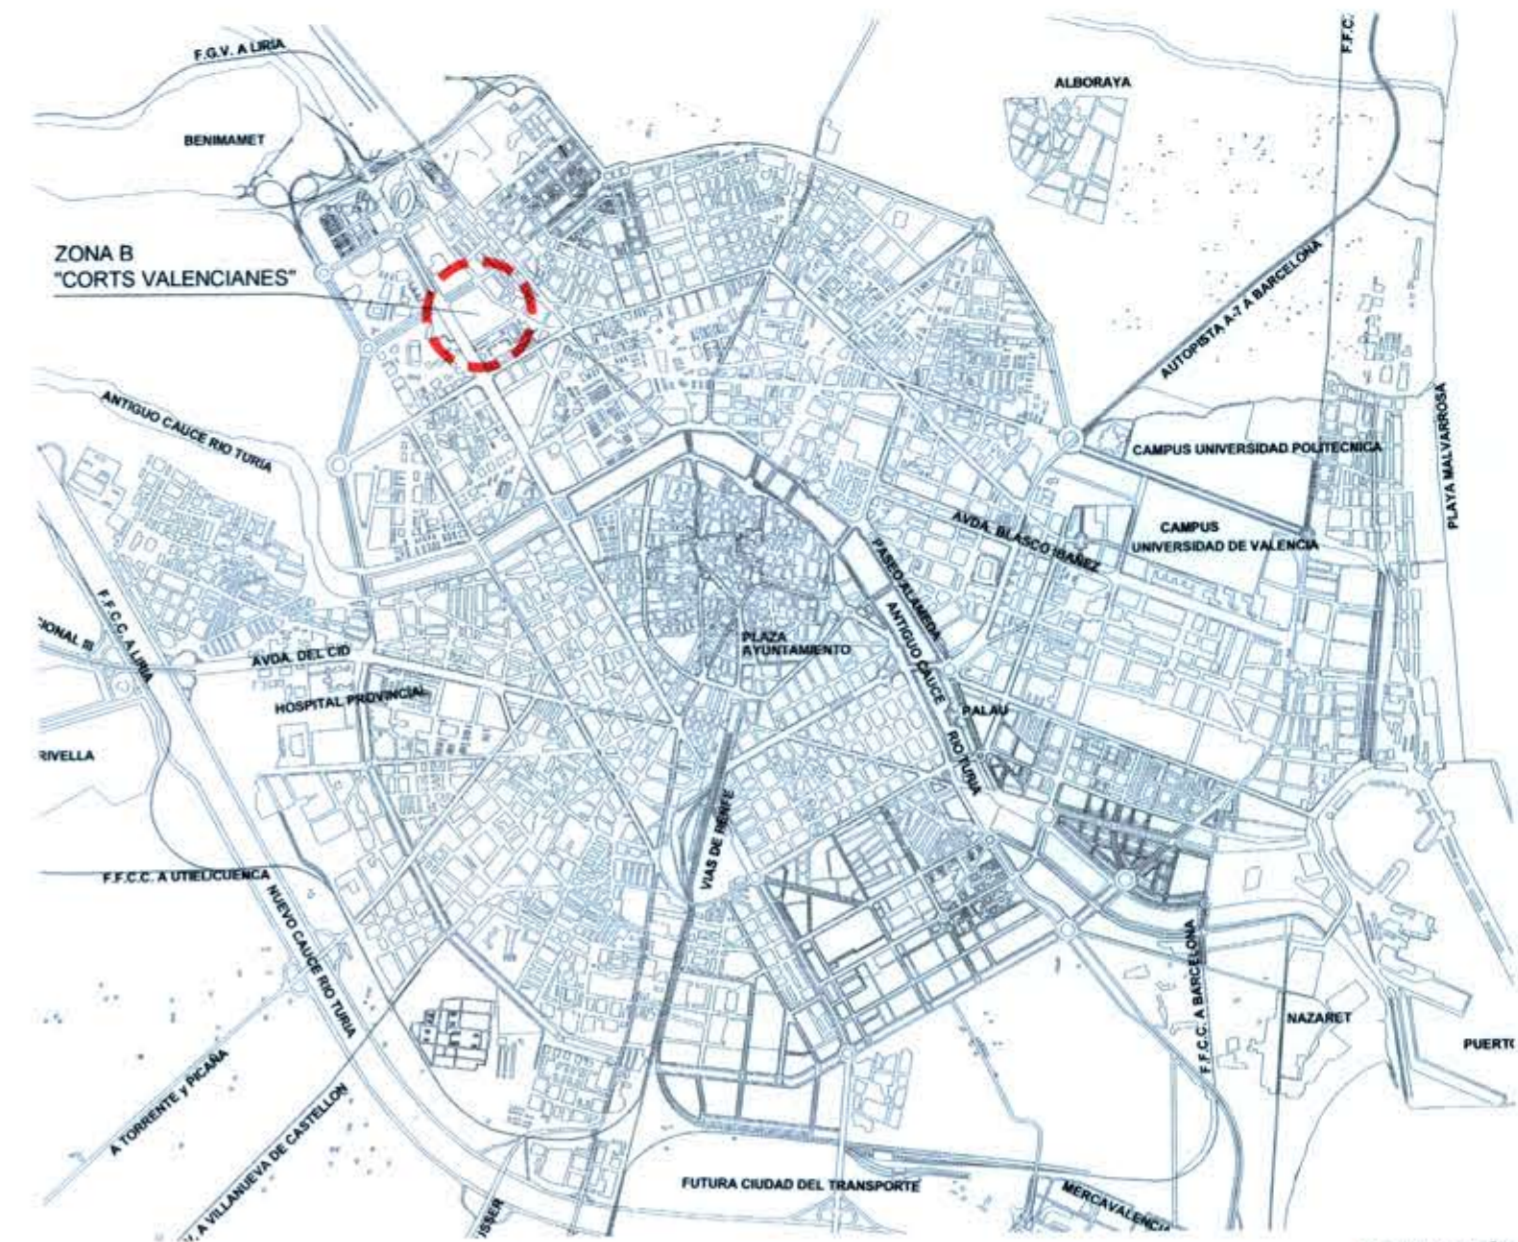

SITUACIÓN
1/50.000

DILIGENCIA para hacer constar que el presente plano ha sido aprobado por resolución de la Consellera de Infraestructuras, Territorio y Medio Ambiente de fecha 19 de febrero de 2015.



El Subdirector General de Ordenación, Planificación y A.T.E.S.
Valencia, 20 de mayo de 2015



LEYENDA

-  SITUACIÓN
-  EMPLAZAMIENTO

AYUNTAMIENTO DE VALÈNCIA
DE PLANEJAMENT
05 MAIG 2016
REGISTRE D'ENTRADA N°

 VALENCIA CLUB DE FÚTBOL, S.A.D.	
CONSULTOR:  OFICINA TÉCNICA TES, S.L. C/Conselleria Central 5, Edificio 1º 46003 VALÈNCIA TÈLF. 963 623 112	TÍTULO PROYECTO: VERSIÓN FINAL DEL PLAN DE ACTUACIÓN TERRITORIAL ESTRATÉGICA "VALENCIA CLUB DE FÚTBOL" ESTUDIO DE INTEGRACIÓN PAISAJÍSTICA
PROMOTOR: DSALVADOR ESPANA TAMAYO I.C.C.P. N° 04.7.435 D. JUAN RIBES ANDREU Arquitecto N° Col. 1.407 D. ALEJANDRO NAVARRO MAEZTU Arquitecto N° Col. 5.614	PLANO: Zona B "CORTS VALENCIANES" SITUACIÓN Y EMPLAZAMIENTO
ESCALA:  1/5.000 1/50.000	FECHA: FEBRERO 2015
Nº PLANO: EIP-1.B EDICIÓN - 1	