



DILIGENCIA para hacer constar que el presente plano ha sido aprobado por resolución de la Consellera de Infraestructuras, Territorio y Medio Ambiente de fecha 19 de febrero de 2015.

El Subdirector General de Ordenación, Planificación y ATB  
Valencia, 20 de mayo de 2015




05 MAIG 2015

REGISTRE D'ENTRADA

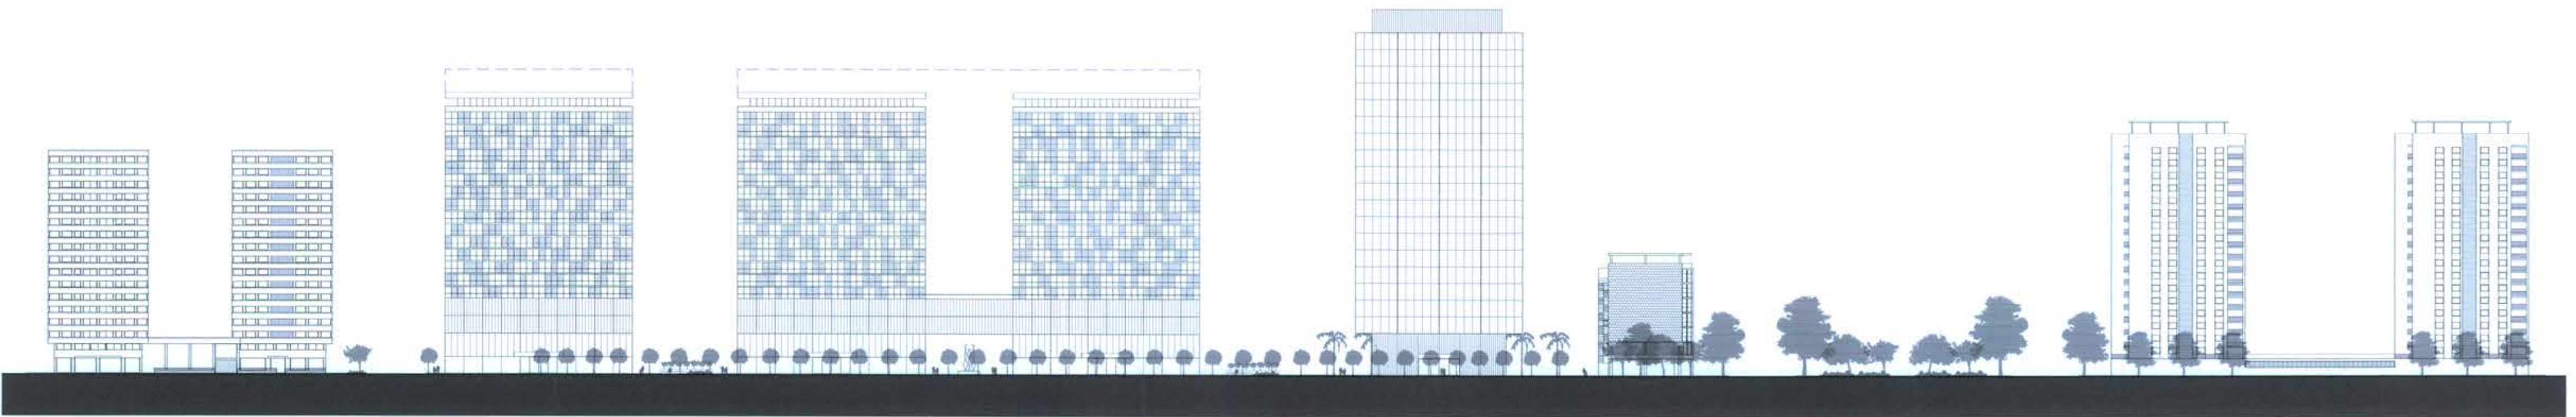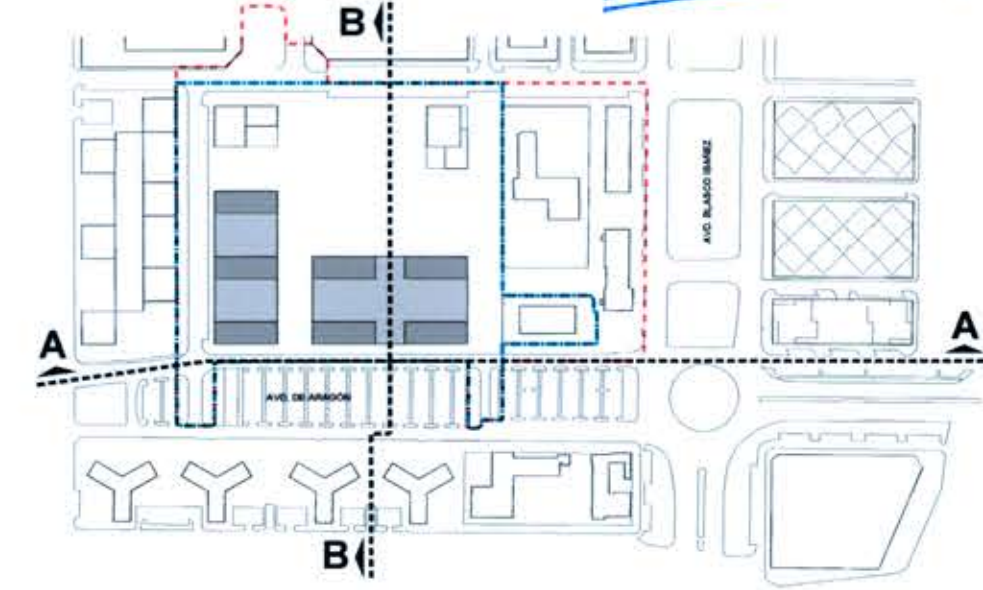

ALZADO A-A

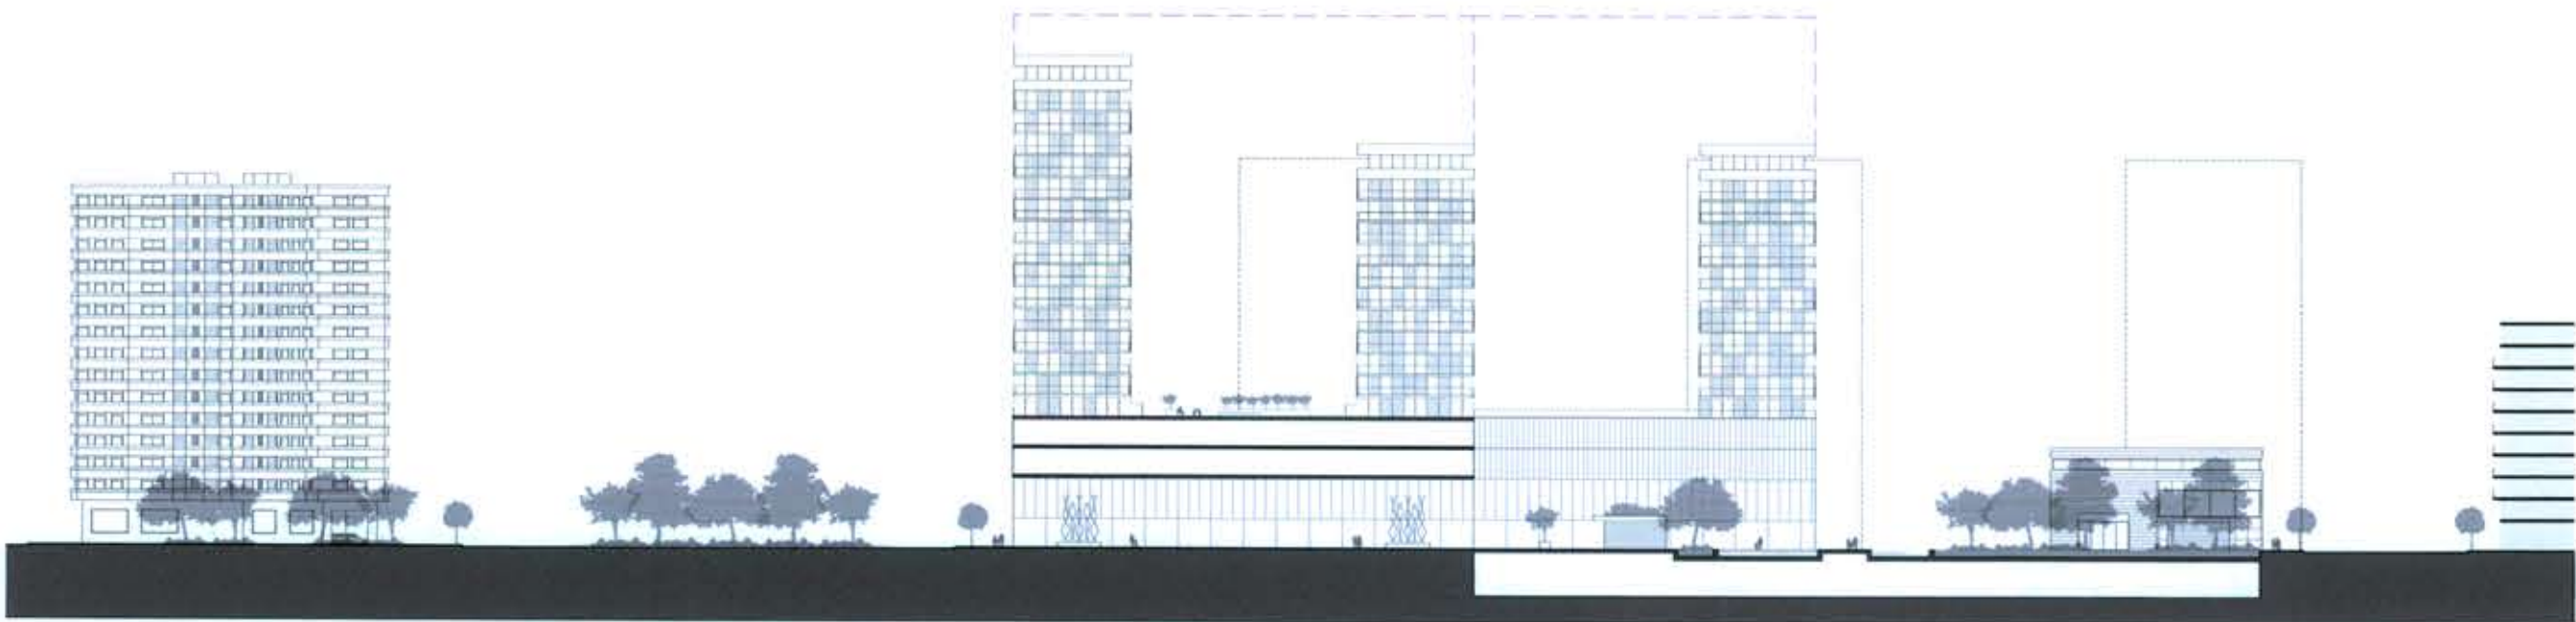

ALZADO B-B

|   |   |
|---|---|
|  <b>VALENCIA CLUB DE FÚTBOL, S.A.D.</b>   |   |
| <b>PROMOTOR:</b><br><br><b>OFICINA TÉCNICA TES, S.L.</b><br><small>C/CRISTÓBAL COLÓN 2, entlo 1º<br/>         46002 VALÈNCIA<br/>         Telf: 963 933 936<br/>         APOBEX DEL PNEC</small><br><b>D. SALVADOR ESPANA TAMAYO</b><br><small>I.C.C.P. Nº Col. 7.435</small><br><b>D. JUAN RIBES ANDREU</b><br><small>Arquitecte Nº Col. 1.407</small><br><b>D. ALEJANDRO NAVARRO MAEZTU</b><br><small>Arquitecte Nº Col. 5.614</small> | <b>TÍTULO PROYECTO:</b><br>VERSIÓN FINAL DEL PLAN DE ACTUACIÓN TERRITORIAL ESTRATÉGICA<br>"VALENCIA CLUB DE FÚTBOL"<br>ESTUDIO DE INTEGRACIÓN PAISAJÍSTICA<br><br><b>PLANO:</b><br>Zona A "ANTIGUO MESTALLA"<br><b>ALZADOS</b><br>ALTERNATIVA 1<br><br><b>ESCALA:</b><br><br>1/1.000<br><br><b>FECHA:</b><br>FEBRERO 2015<br><br><b>Nº PLANO:</b><br>EIP-3.A.2<br>EDICIÓN-1 |

