

VISUAL A
ESTADO ACTUAL




VISUAL A
PROPUESTA



VISUAL B
ESTADO ACTUAL



VISUAL C
ESTADO ACTUAL

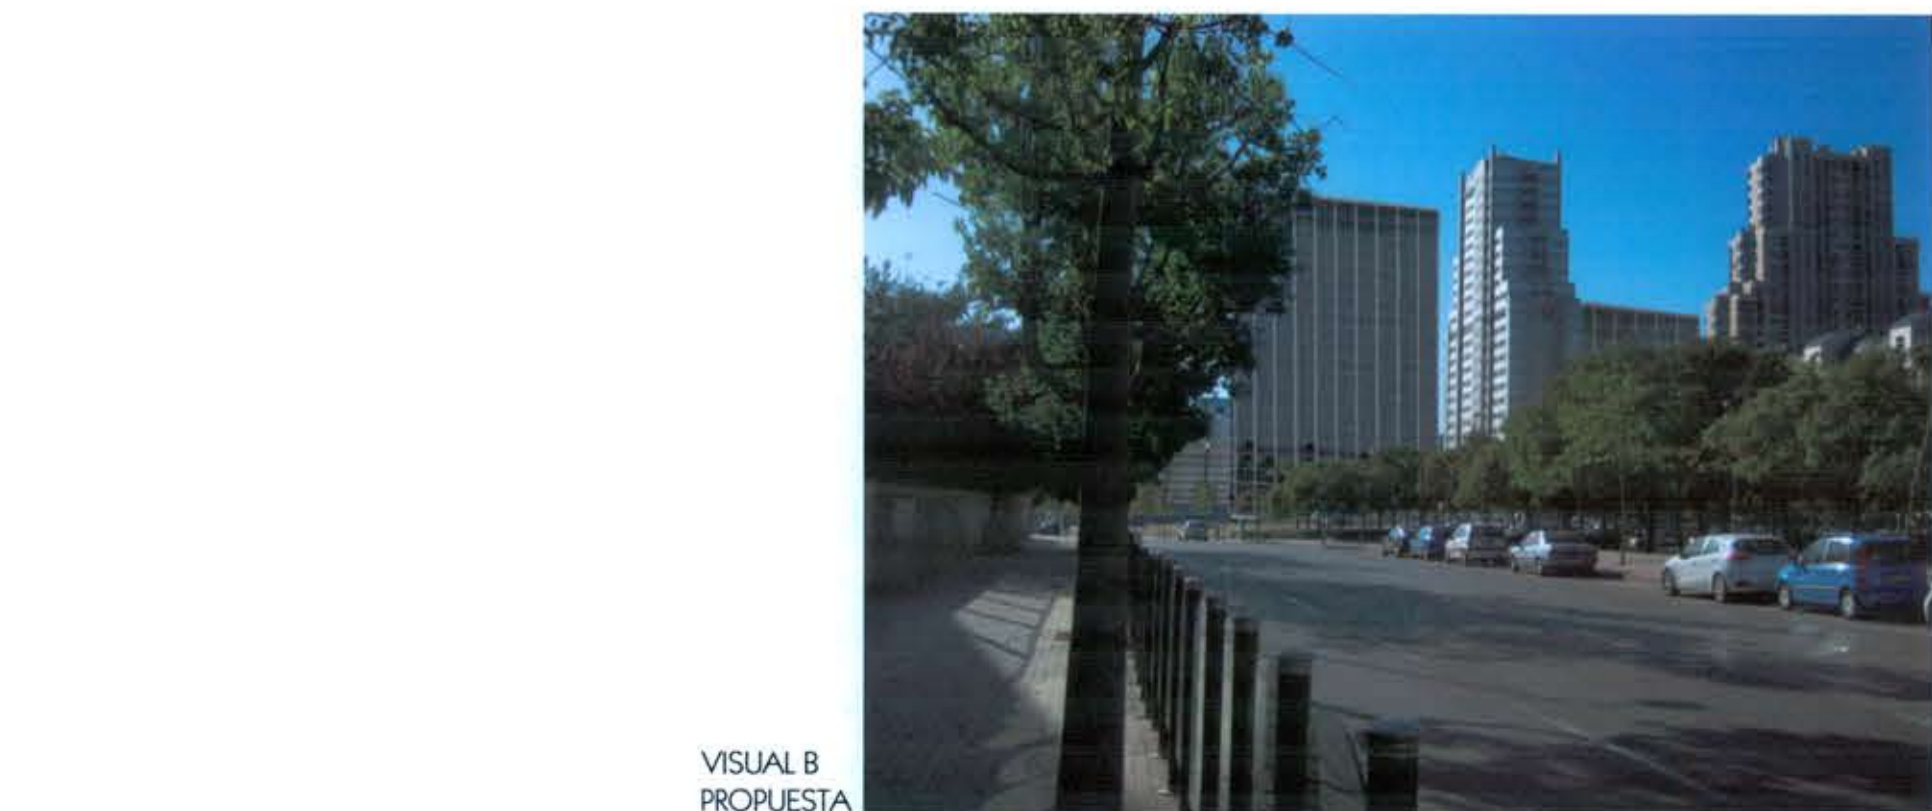

VISUAL B
PROPUESTA



VISUAL C
PROPUESTA

AJUNTAMENT DE VALÈNCIA
SERVEI DE PLANEJAMENT
05 MAIG 2016
REGISTRE D'ENTRADA N°

DILIGENCIA para hacer constar que el presente plano ha sido aprobado por resolución de la Consellera de Infraestructuras, Territorio y Medio Ambiente de fecha 19 de febrero de 2015.

El Subdirector General de Ordenación, Planificación y ATES
Valencia, 20 de mayo de 2015



<p>VALENCIA CLUB DE FÚTBOL, S.A.D.</p>	
<p>PROMOTOR</p>	<p>TÍTULO PROYECTO:</p> <p>VERSIÓN FINAL DEL PLAN DE ACTUACIÓN TERRITORIAL ESTRATÉGICA "VALENCIA CLUB DE FÚTBOL" ESTUDIO DE INTEGRACIÓN PAISAJÍSTICA</p>
<p>CONSEJER</p> <p>OFICINA TÉCNICA TES, S.L. C/CRISTÓBAL COLÓN, 15 46103 VALENCIA Telf: 963 22 737 IBAN: 6092 0100 0000 0000 0000 0000</p> <p>D.SALVADOR TORRES TARRAJO I.C.C.P. Nº 68-7-435</p> <p>JULIAN RIBES ANDREU Arquitecto Nº Col. 1-407</p> <p>DALE ANDRÉS NAVARRO MAEZTU Arquitecto Nº Col. 5-614</p>	<p>PLANO:</p> <p>Zona B "CORTIS VALENCIANES"</p> <p>INTEGRACIÓN VISUAL DE LA PROPUESTA</p>
<p>ESCALA:</p> <p>1/5.000</p>	<p>FECHA:</p> <p>FEBRERO 2015</p>
<p>Nº PLANO:</p> <p>EIP-8.B</p> <p>EDICIÓN-1</p>	