


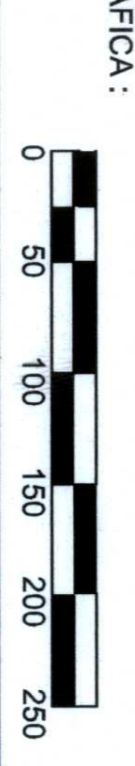

**AJUNTAMENT DE VALÈNCIA**  
 DIL·LIGÈNCIA  
 Per haver promulgat i donat el present  
 d'acord amb el que disposa l'article 104.1  
 de la Llei 7/2007, de 13 de juliol, de  
 l'Estatut d'Autonomia de la Comunitat  
 Valenciana, en virtut de l'article 25.1  
 de la Llei 2/2012, de 29 de febrer de  
 València, de 29 FEBRER 2012  
 EL SECRETARI


**AJUNTAMENT DE VALÈNCIA**  
 DIL·LIGÈNCIA  
 Es fa constar que el present document  
 fou aprovat definitivament per  
 acord de l'Ajuntament Plè de  
 data 26 OCT 2012  
 València, 26 OCT 2012  
 EL SECRETARI

**MODIFICACIÓ DEL PLAN GENERAL DE VALÈNCIA**  
**ALINEACIÓ DEL COL·LEGI EL AVE MARIA**

PROMOTOR: INSTITUTO DE LAS RELIGIOSAS OPERARIAS DEL  
 DIVINO MAESTRO - AVE MARIANAS

ARQUITECTOS:  	PLANO: <b>SITUACIÓN</b>	FECHA: FEBRERO 2012
JOSÉ H. GARRIDO PÉREZ ÁNGEL ABAD MELIS	EMP·LAZAMIENTO: CALLE CAMPAMENTO, Nº 55 a 61 BENIMAMET - VALENCIA	ESCALA: 1/5000
ESCALA GRÁFICA: 	PLANO Nº:	<b>1.0</b>