




- TERMINO MUNICIPAL
- DELIMITACION DE SECTORES
- RED PRIMARIA VIARIA EXISTENTE
- RED PRIMARIA VIARIA PROPUESTA
- RED DE CARRIL-BICI
- EN SERVICIO
- EN ESTUDIO

**PROTECCION DE INFRAESTRUCTURAS VIARIAS**

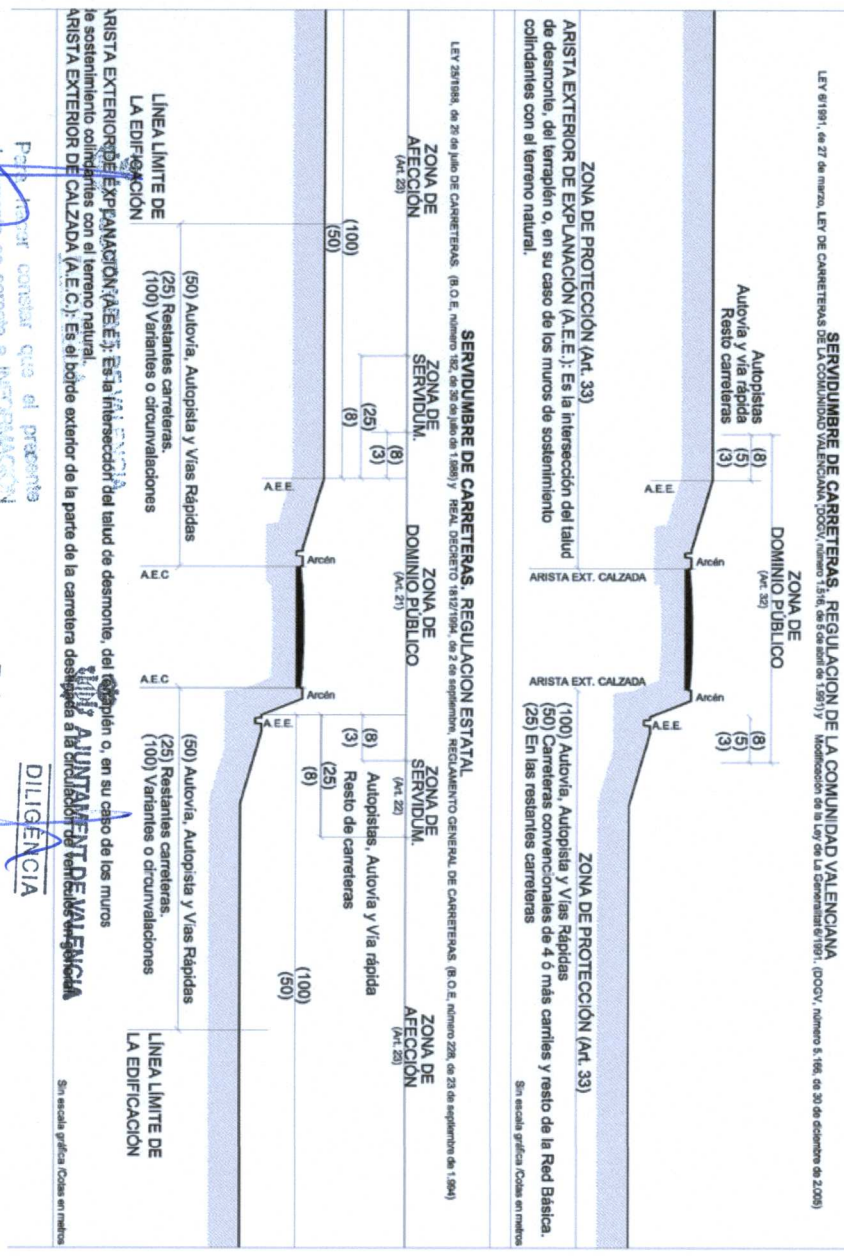

Participar con el presente documento en el procedimiento de aprobación de la modificación del Plan General de Ordenación Urbana de Valencia.  
 Plano de fecha: **24 FEB 2012**  
 Valenciano: **29 FEB 2012**  
 EL SERVIDOR

Es la constatar que el present document fou aprovat DEFINITIVAMENT per acord de l'Ajuntament Plé de data **26 OCT 2012**  
 Valencia, **31 OCT 2012**  
 El servidor

**MODIFICACION DEL PLAN GENERAL DE VALENCIA  
 ALINEACIONES COLEGIO EL AVE MARIA**

PROMOTOR: INSTITUTO DE LAS RELIGIOSAS OPERARIAS DEL DIVINO MAESTRO - AVEMARIANAS

ARQUITECTOS: JOSÉ H. GARRIDO PÉREZ ÁNGEL ABAD MELLIS	PLANO: INFORMACIÓN	FECHA: FEBRERO 2012
	PLANEAMIENTO EN REVISIÓN. RED PRIMARIA VIARIO. PLANO 03-B. HOJA H2 DE4.	ESCALA: 1/5000
	EMPLAZAMIENTO: CALLE CAMPAMENTO, Nº 55 a 61 BENIMÀMET - VALENCIA	PLANO Nº:
	ESCALA GRÁFICA: 0 200 400 600 800 1000	<b>1.3</b>