




PLANTA SEMISOTANO

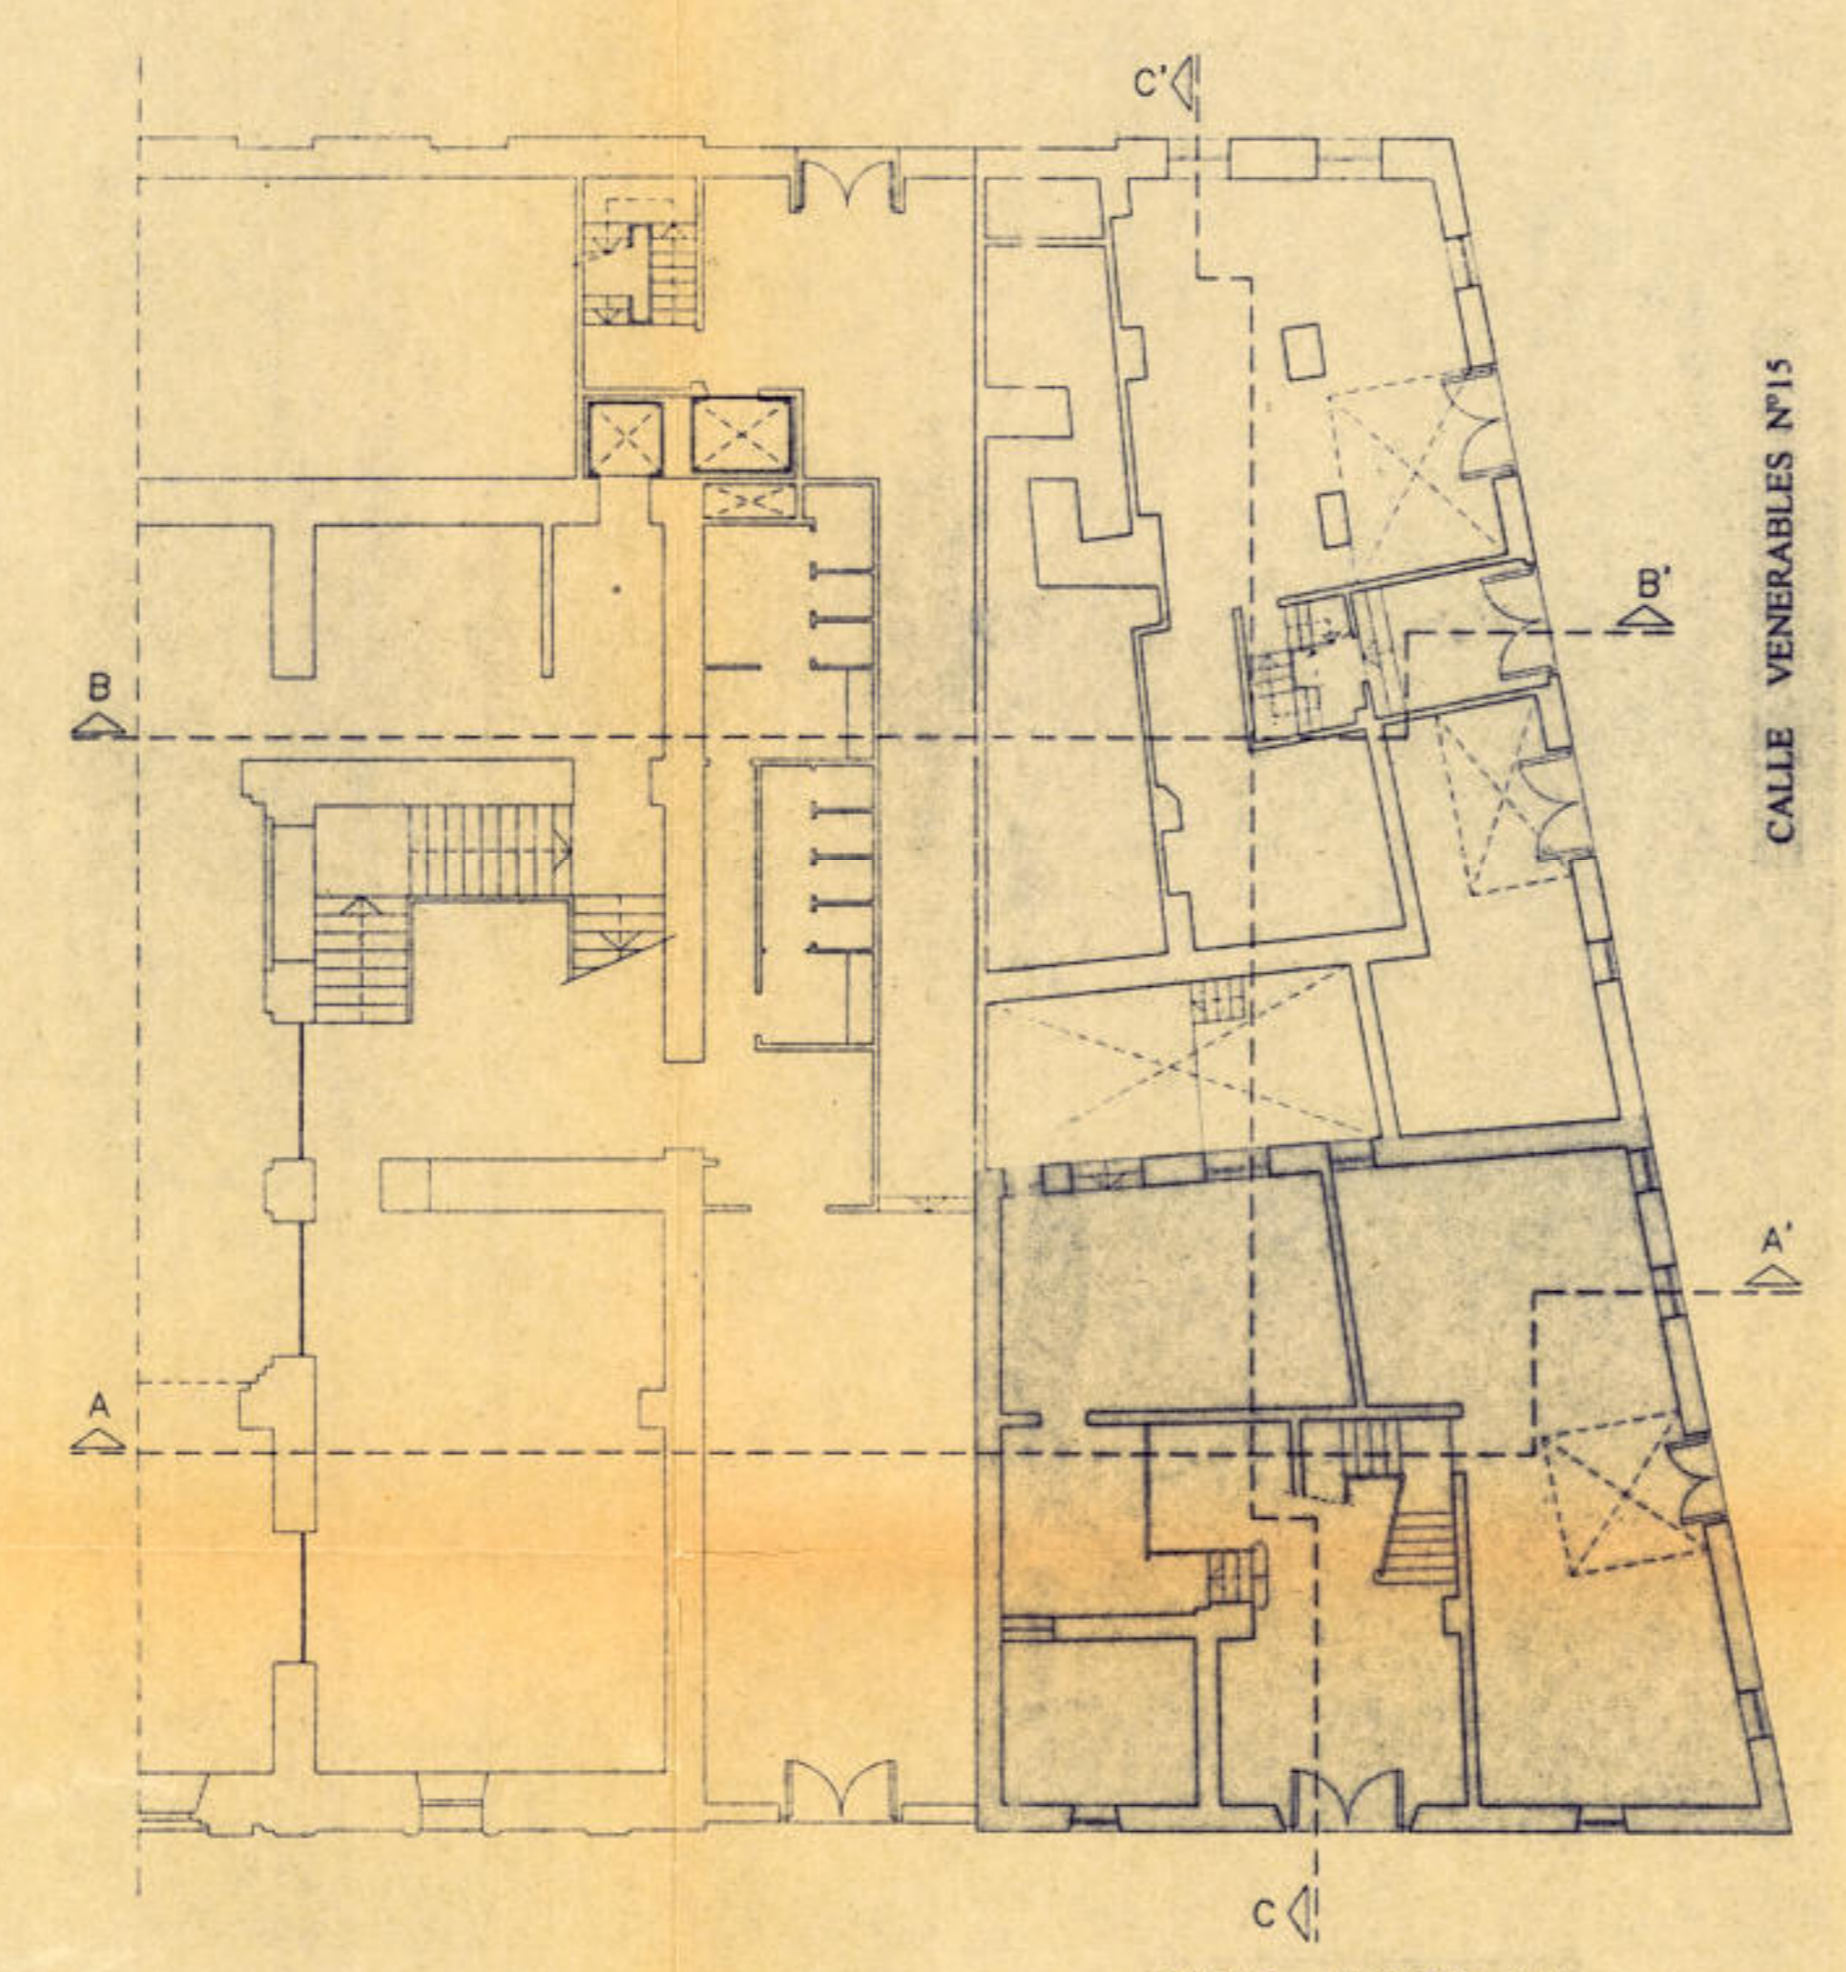


PLANTA BAJA

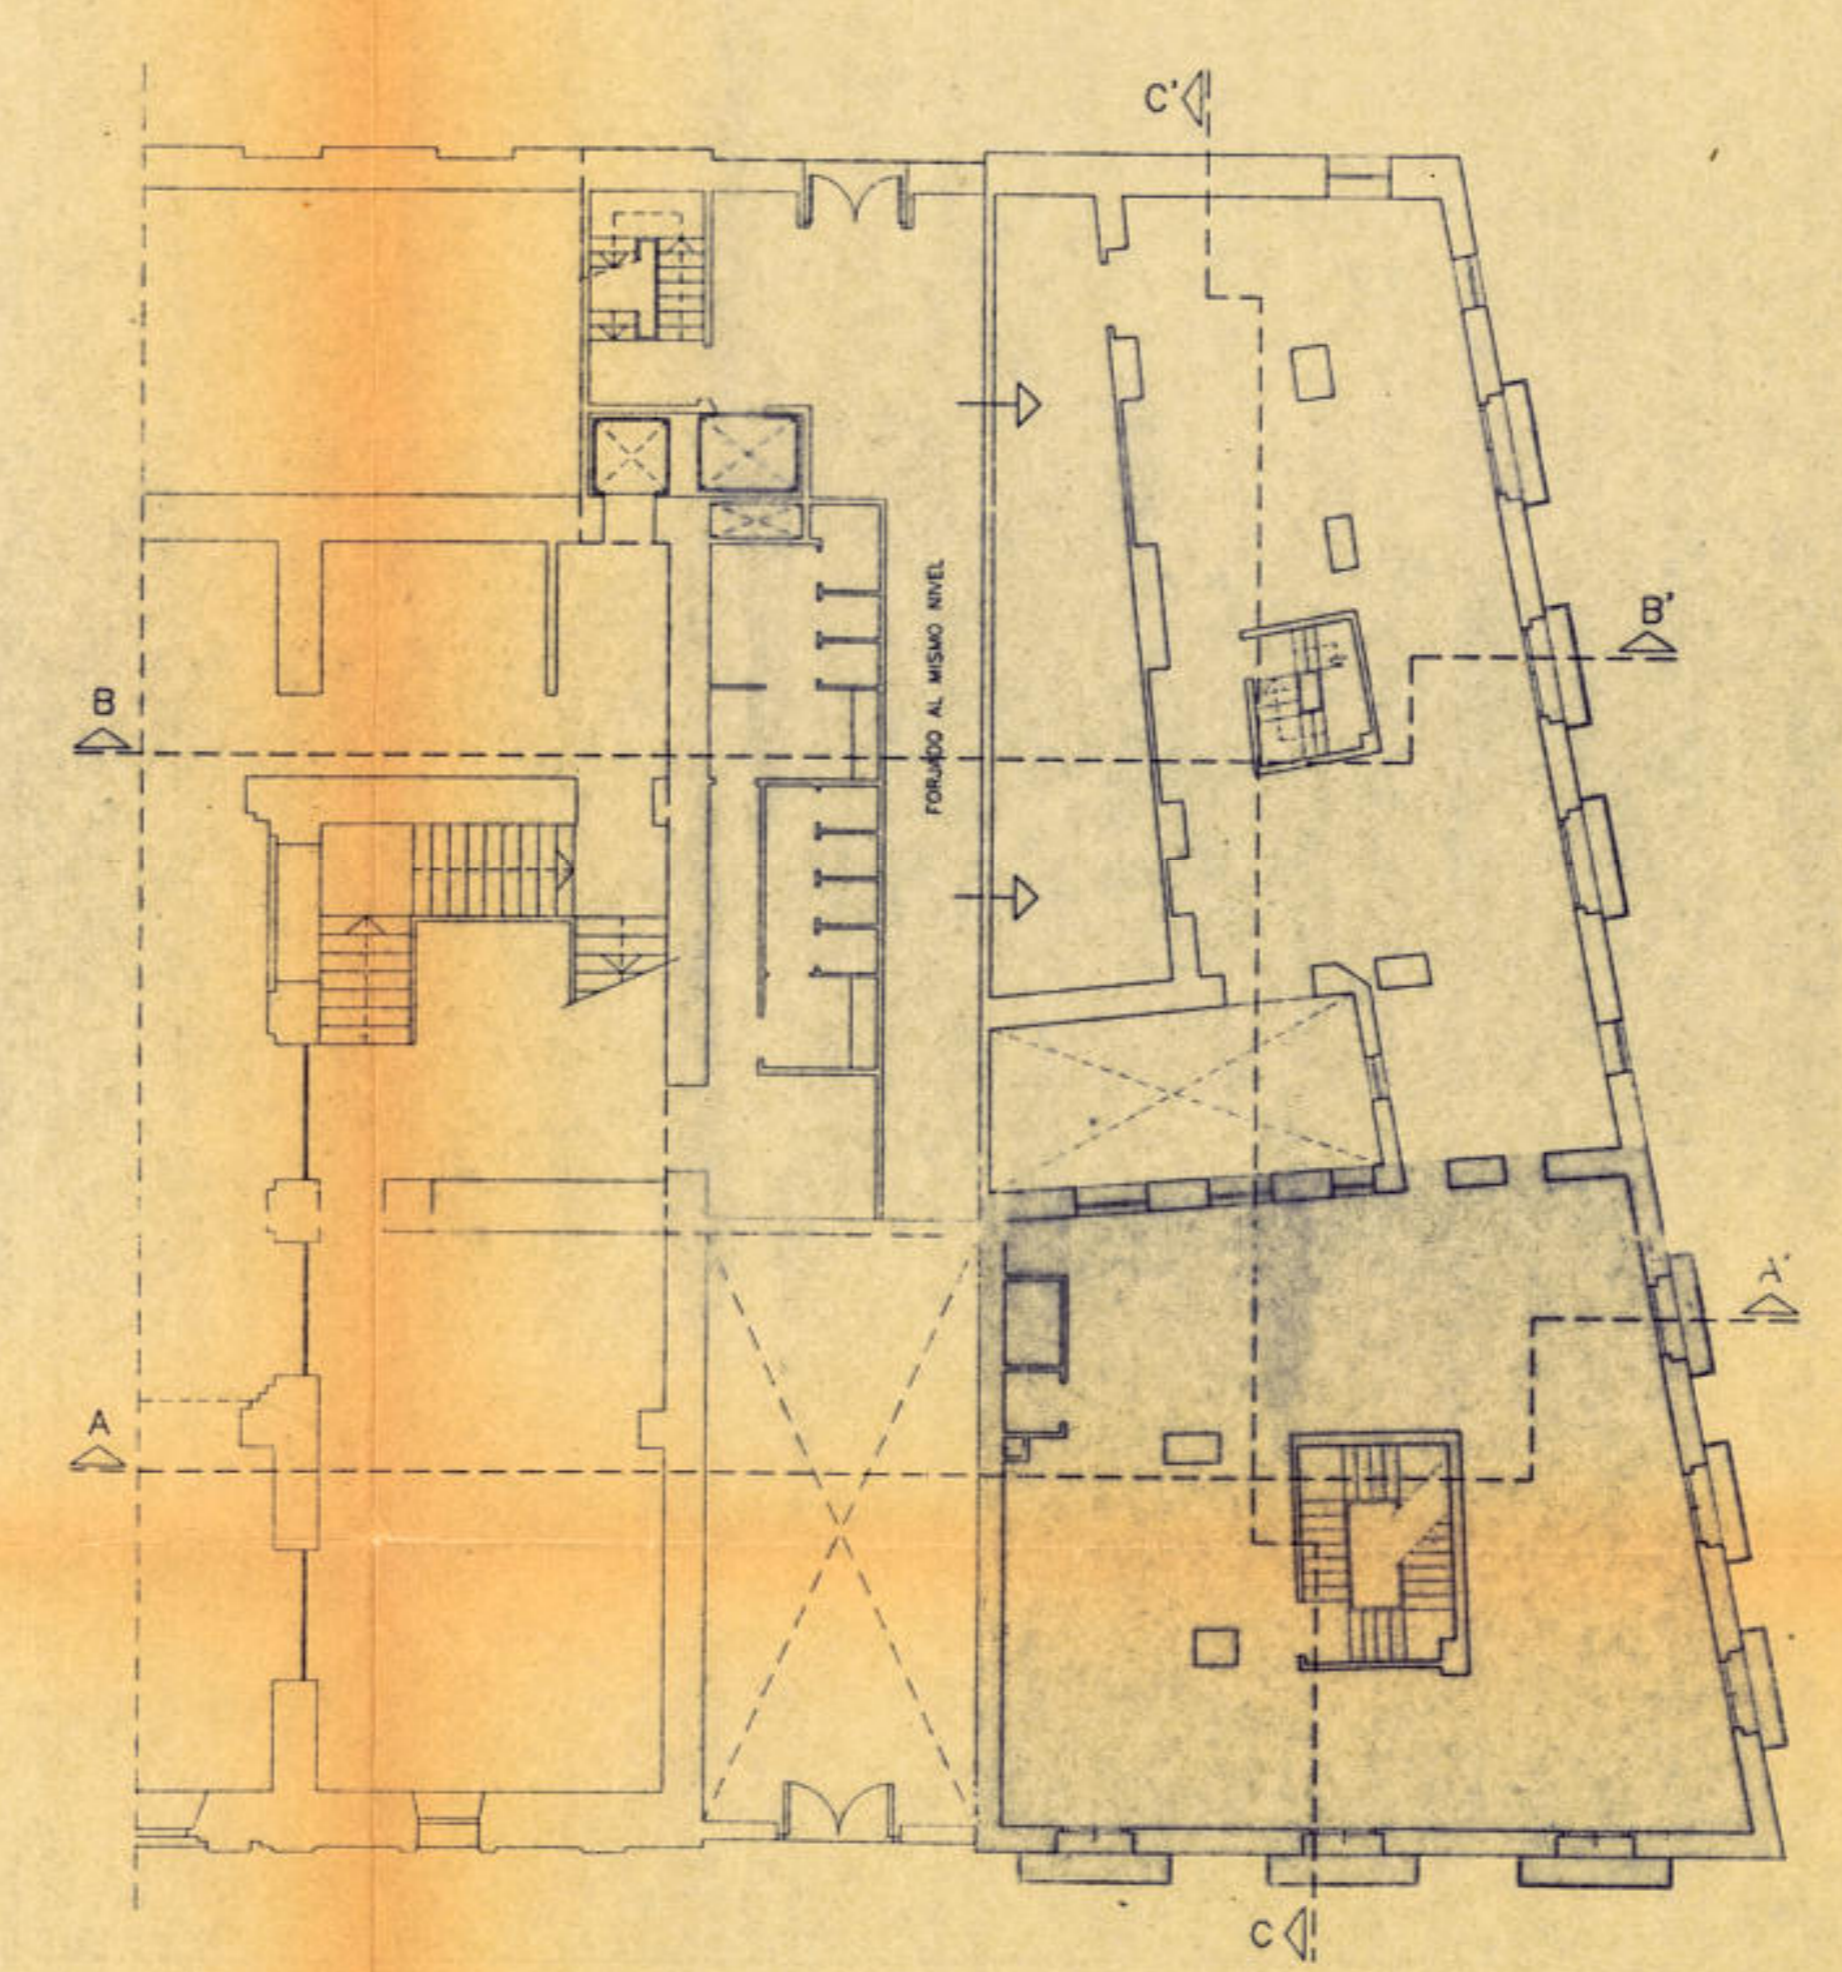


PLANTA PRIMERA

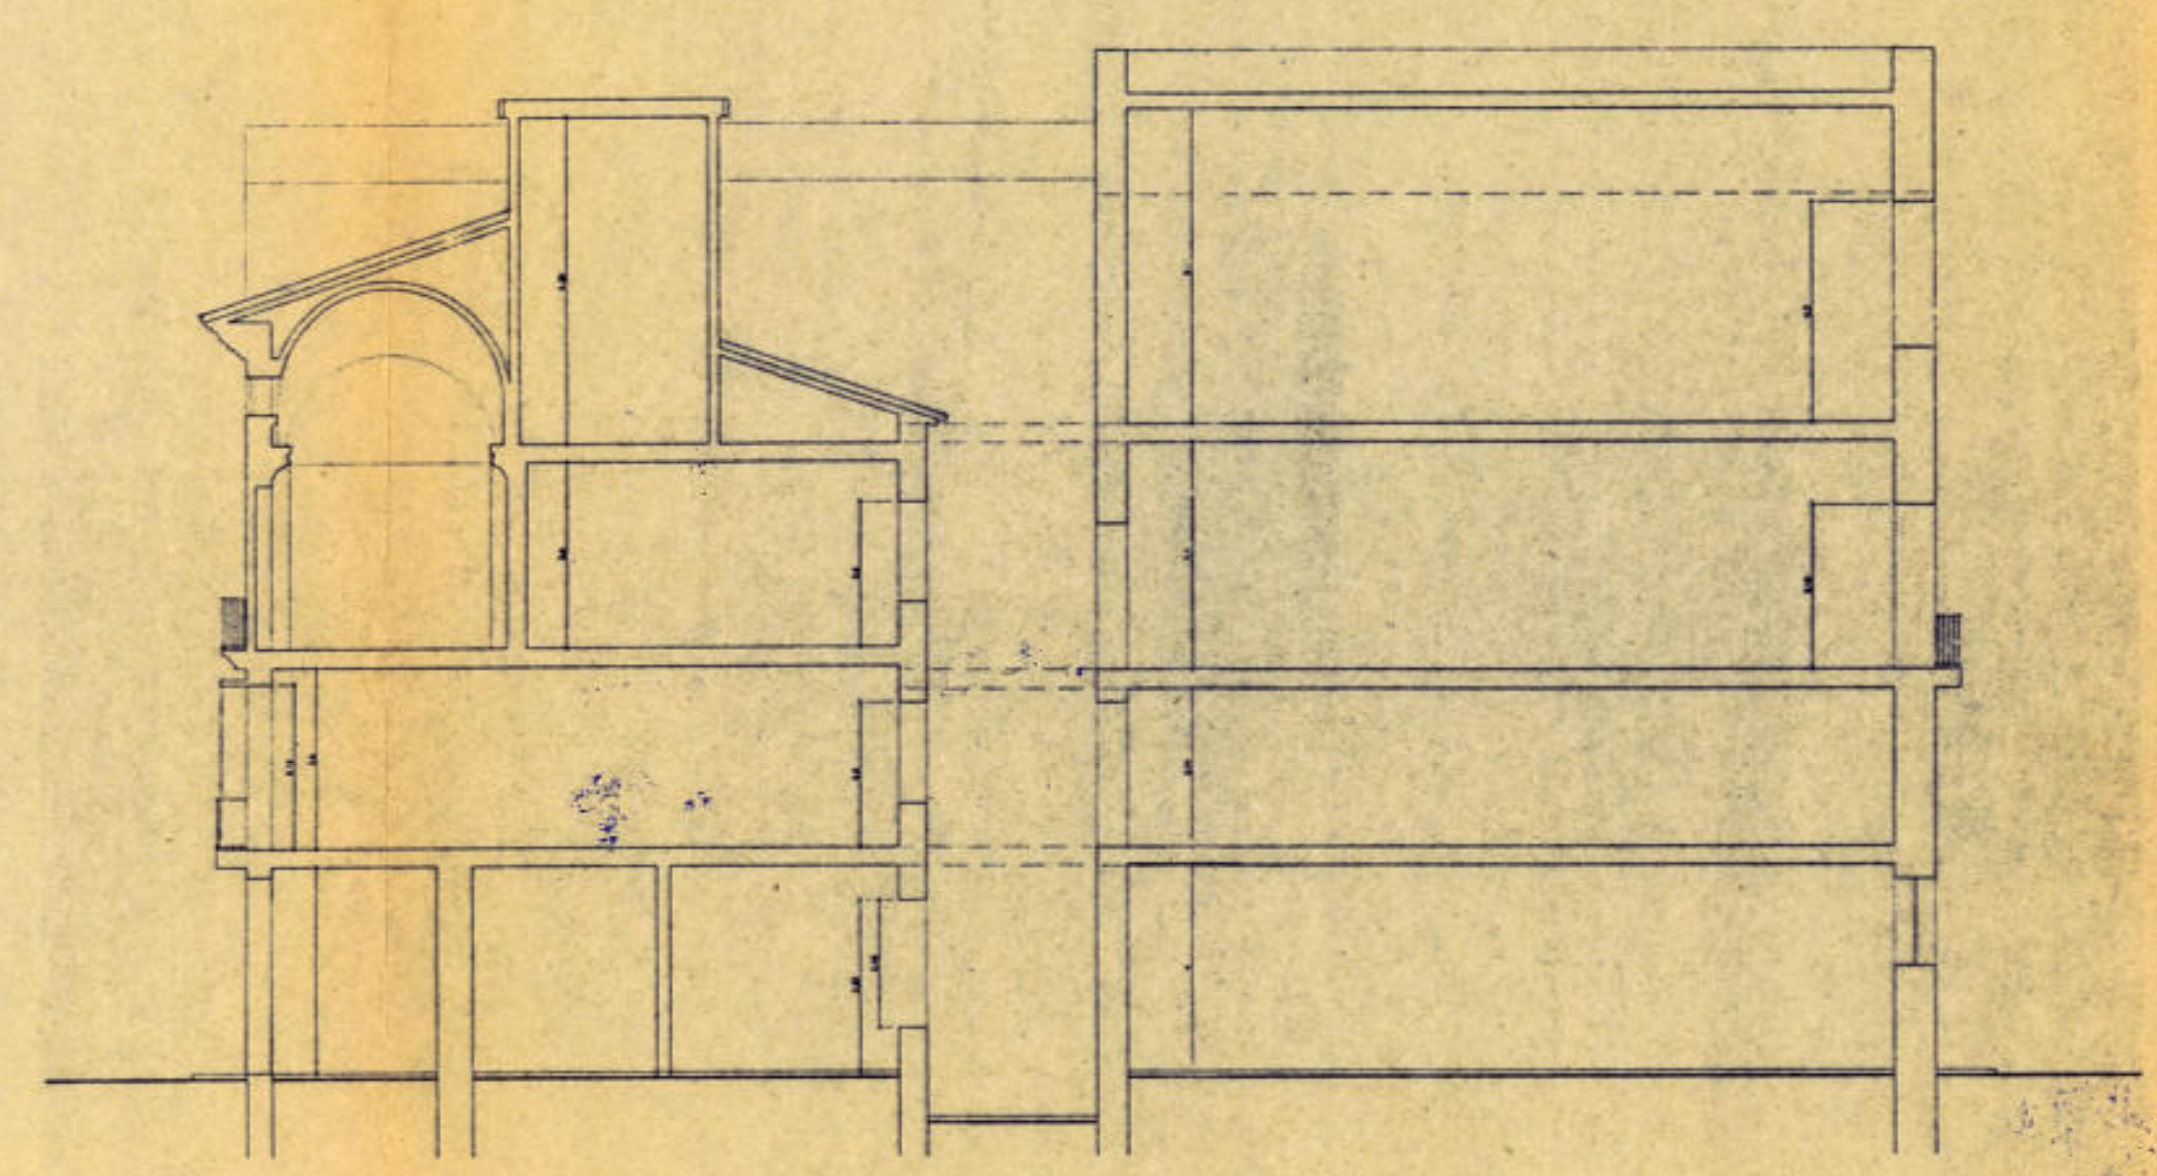


SECCION LONGITUDINAL C-C''

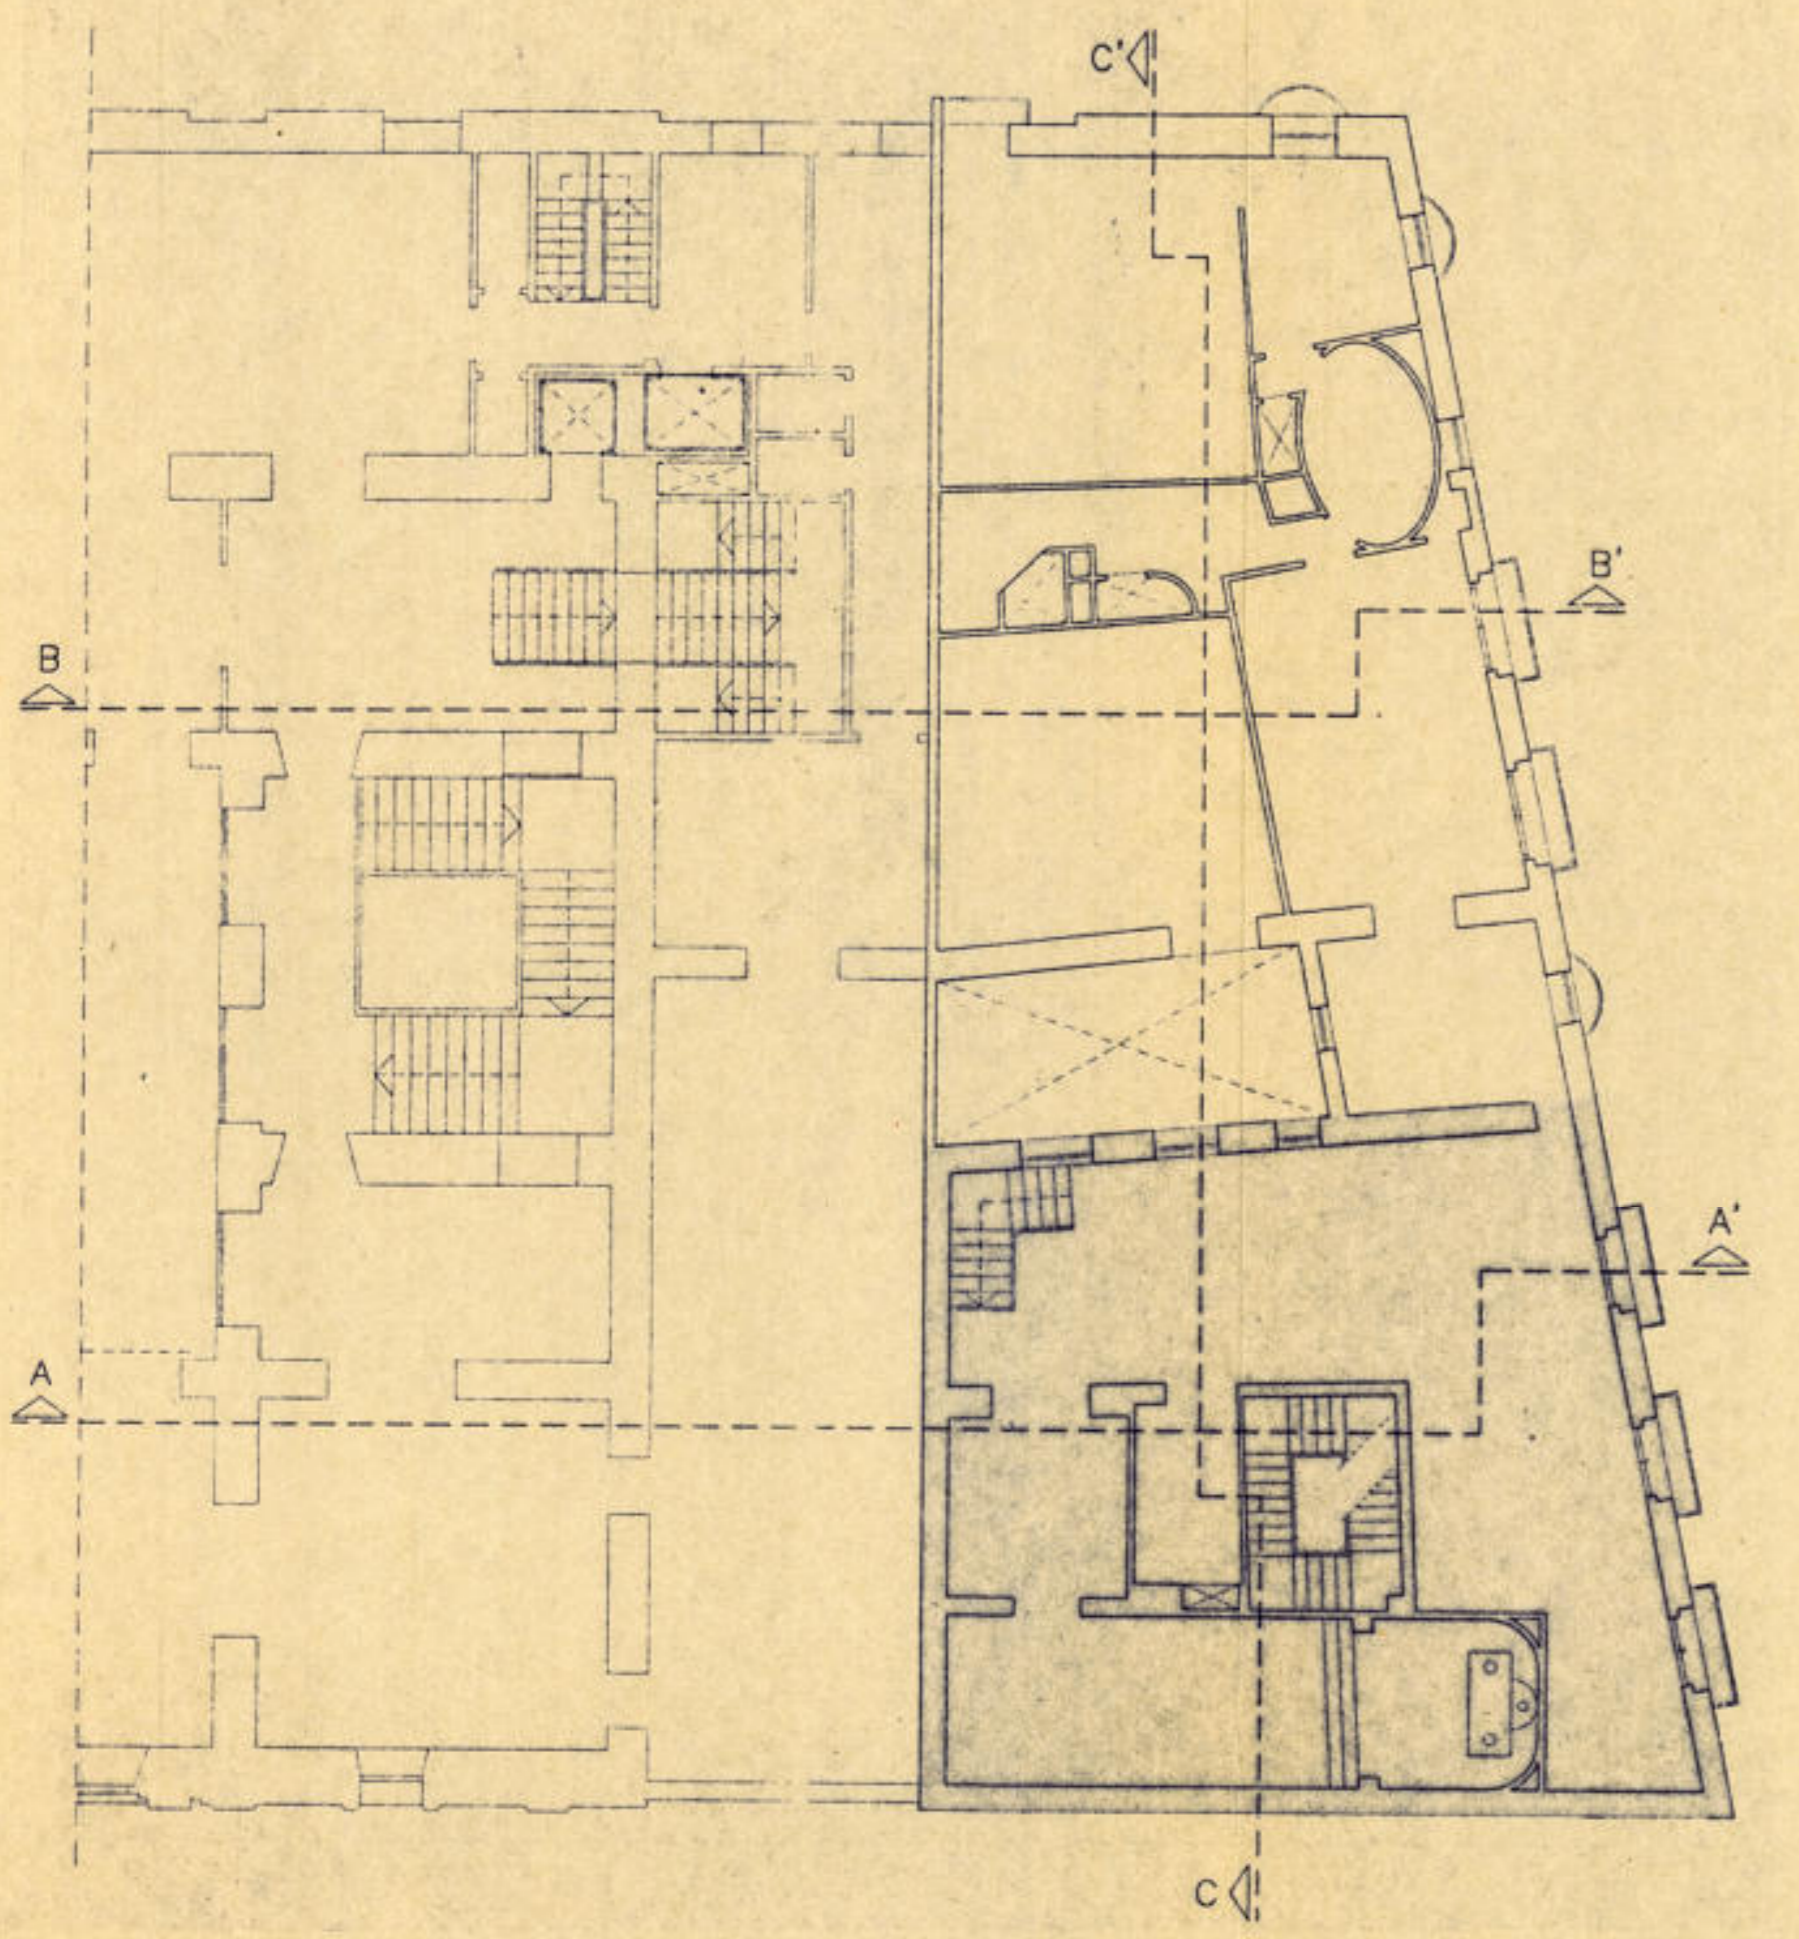

PLANTA SEGUNDA

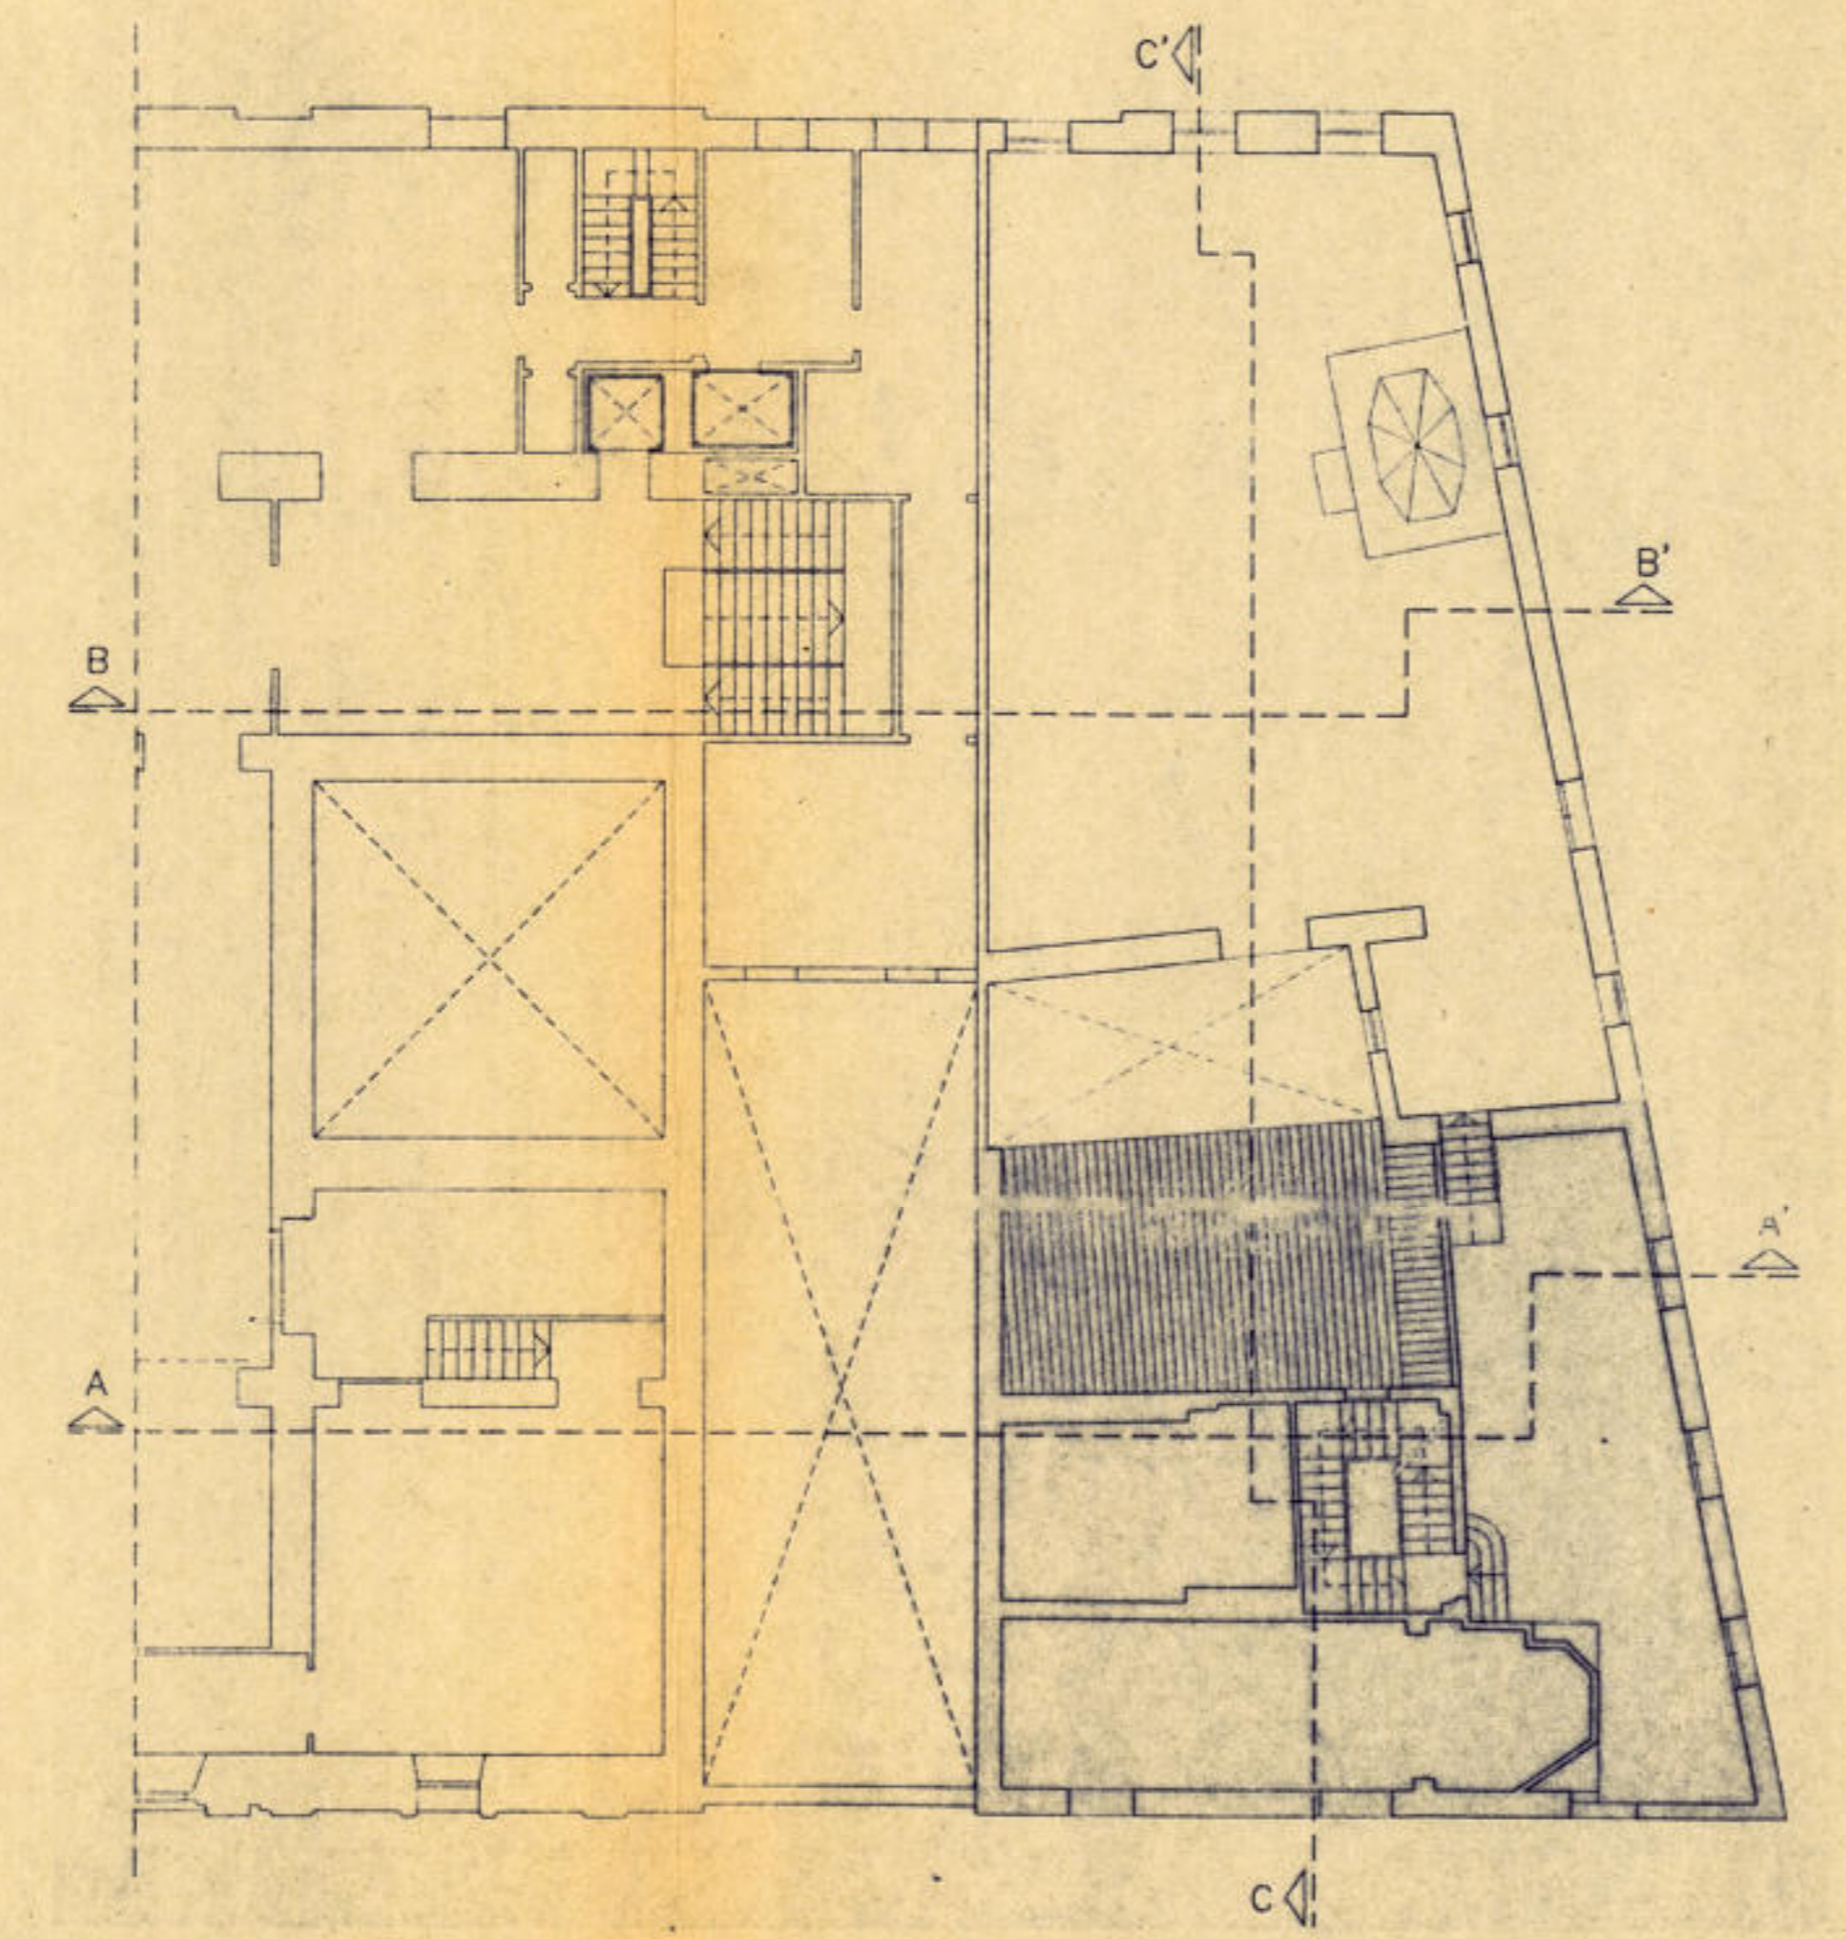


PLANTA DE CAMBRA

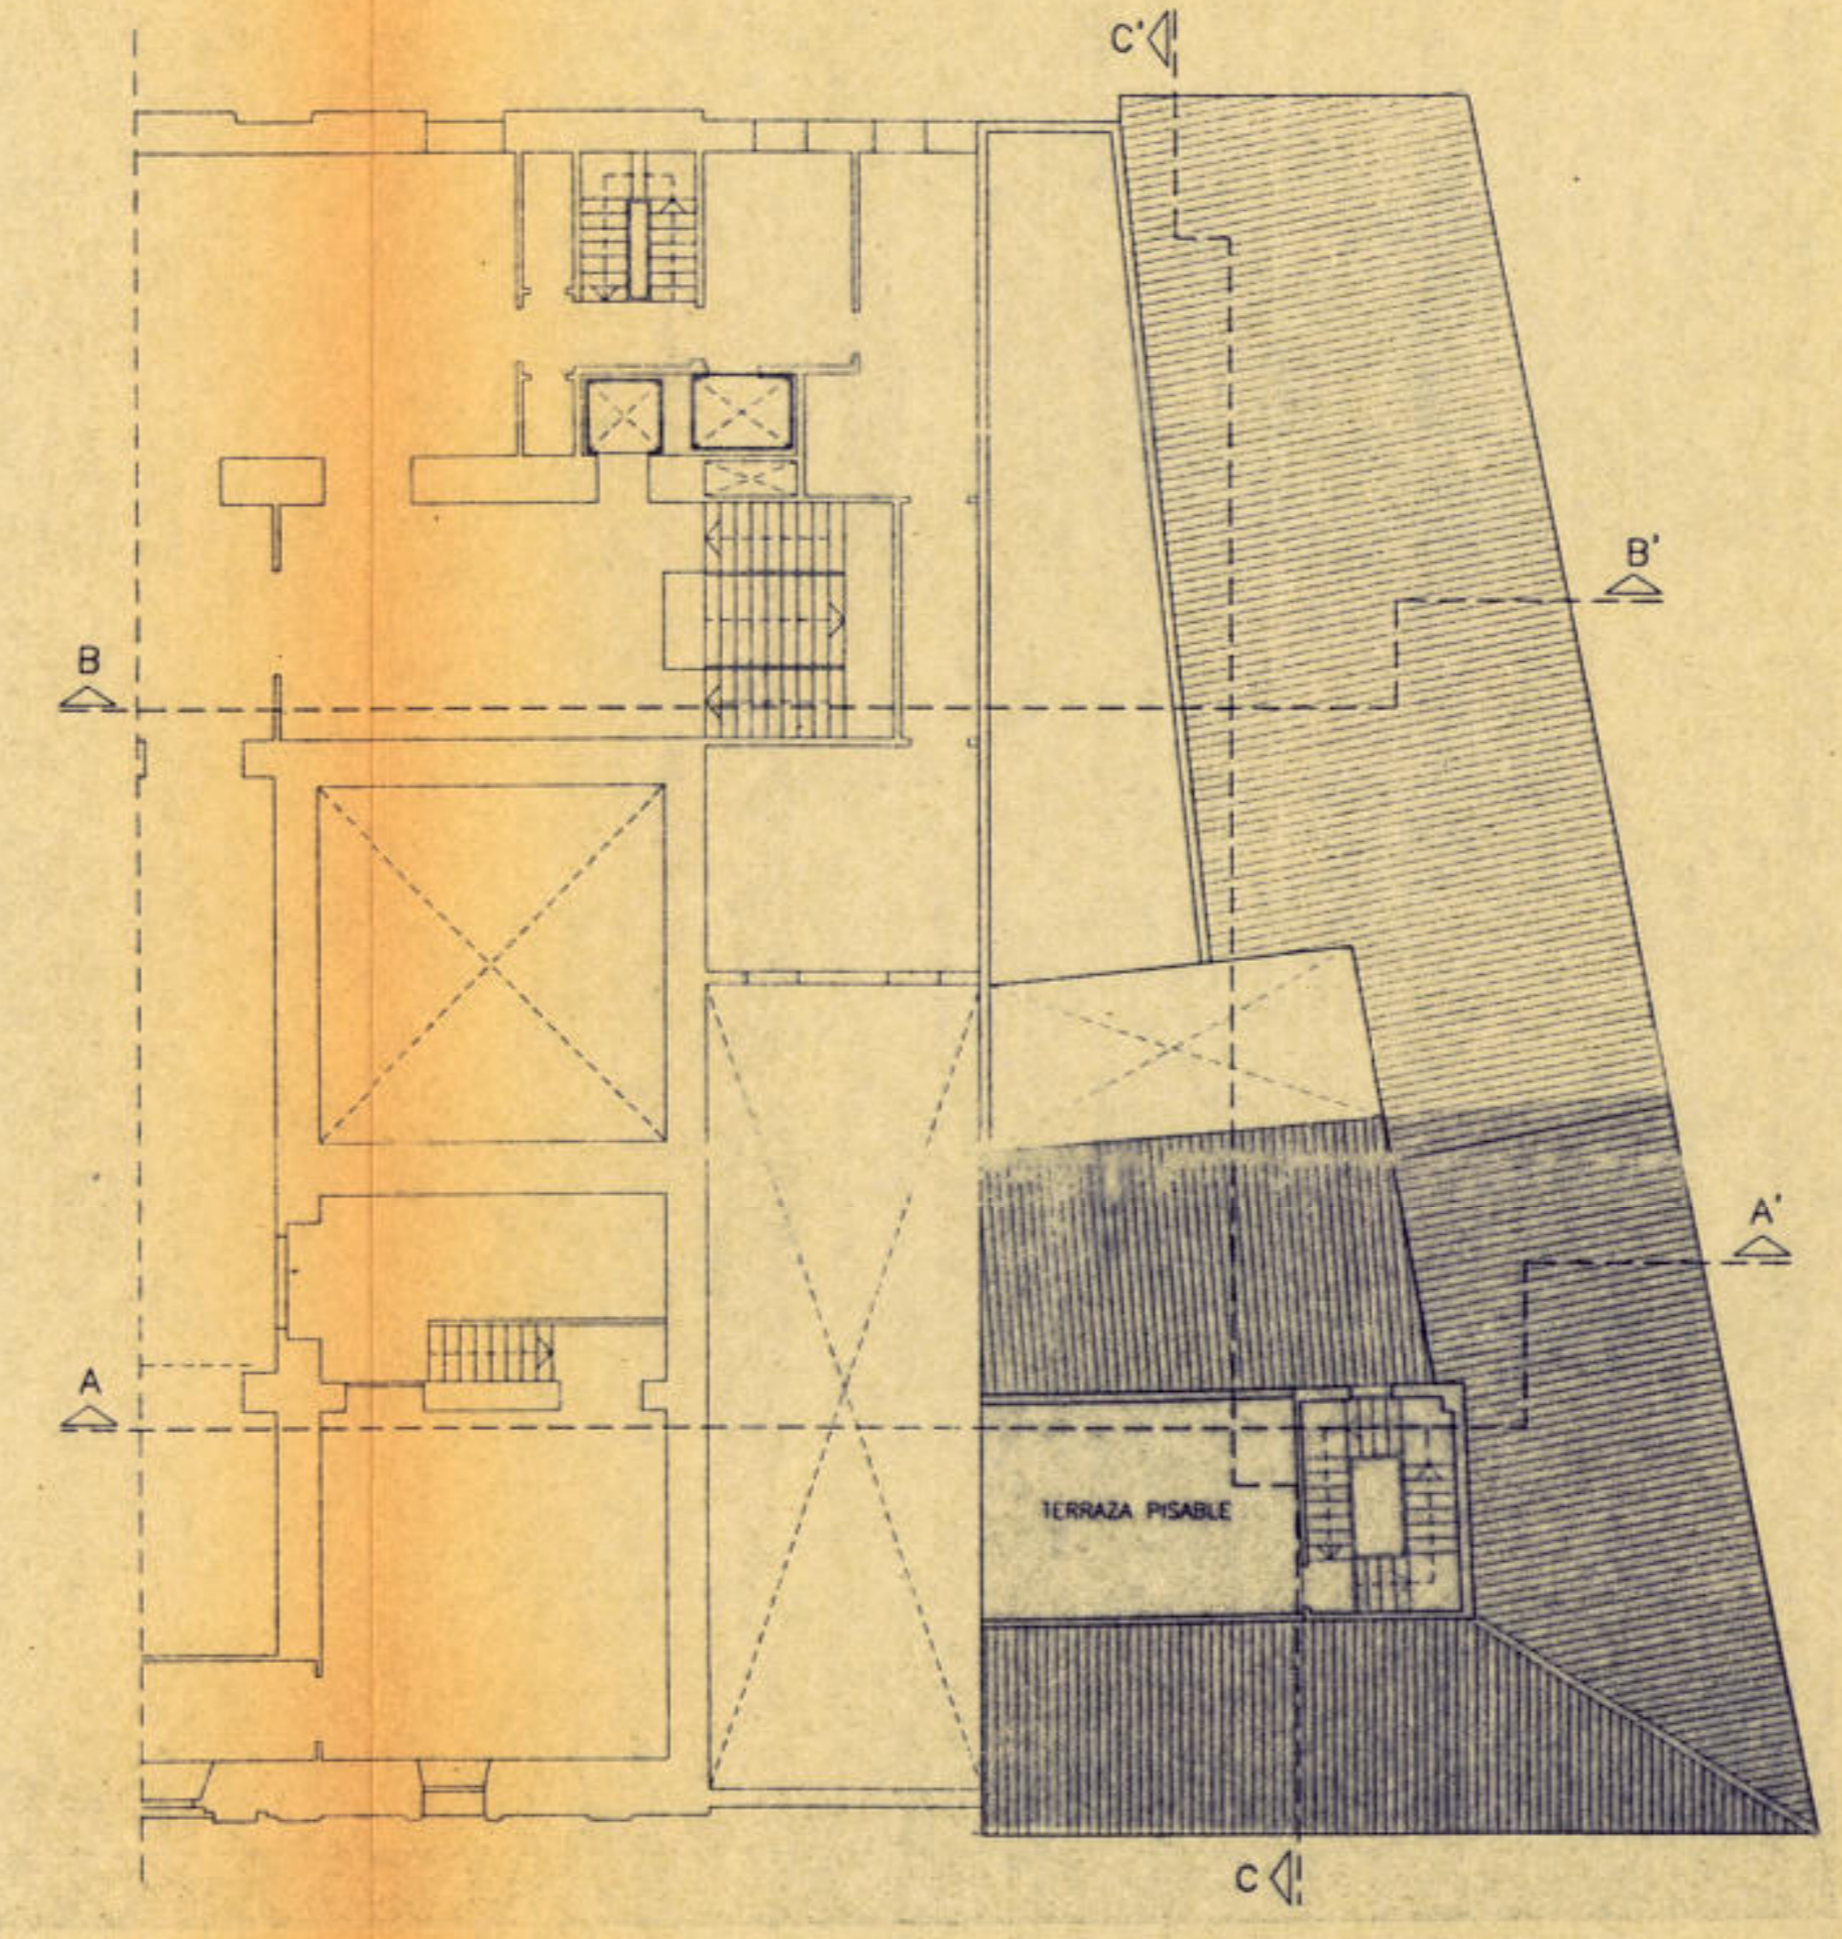

PLANTA CUBIERTAS

LEANTAMIENTO REALIZADO POR:
ARCHITECTURAL & INTERIOR DESIGN CONSULTANCY

PLÀ ESPECIAL DE PROTECCIÓ I REFORMA INTERIOR DEL BARRI LA SEU - XEREA

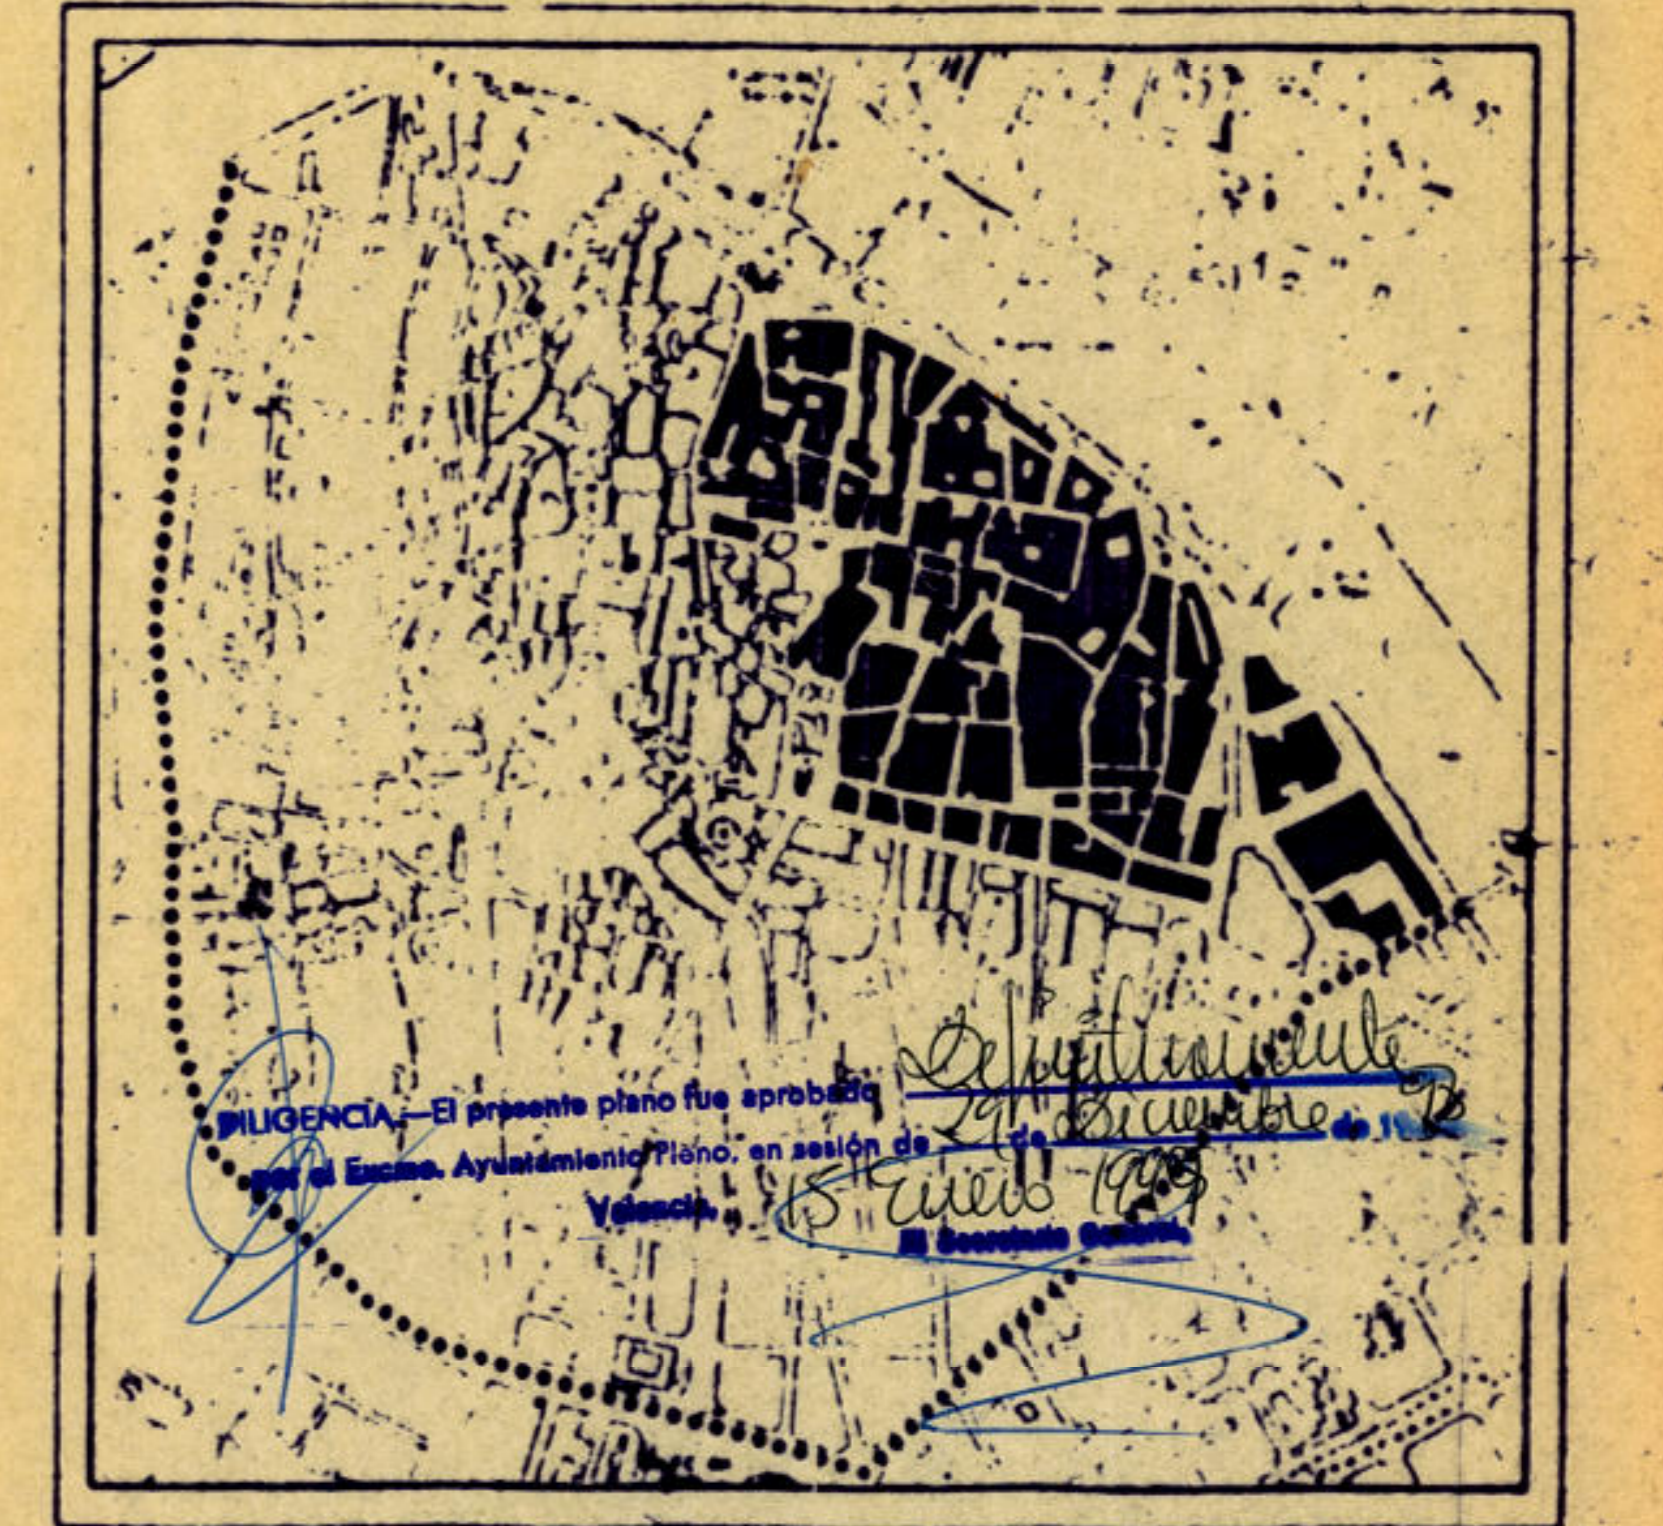

MODIFICACION PUNTUAL
ESTADO ACTUAL DE LOS EDIFICIOS
1:200 JULIO 1998

EL SECRETARIO GENERAL, P.D.
16 Julio 1998
21 Julio 1998
EL SECRETARIO GENERAL, P.D.

AIUNTAMENT DE VALENCIA
AREA D'URBANISME I MEDI AMBIENT