






PLANTA BAJA
EDIFICABILIDAD 540.00 M2

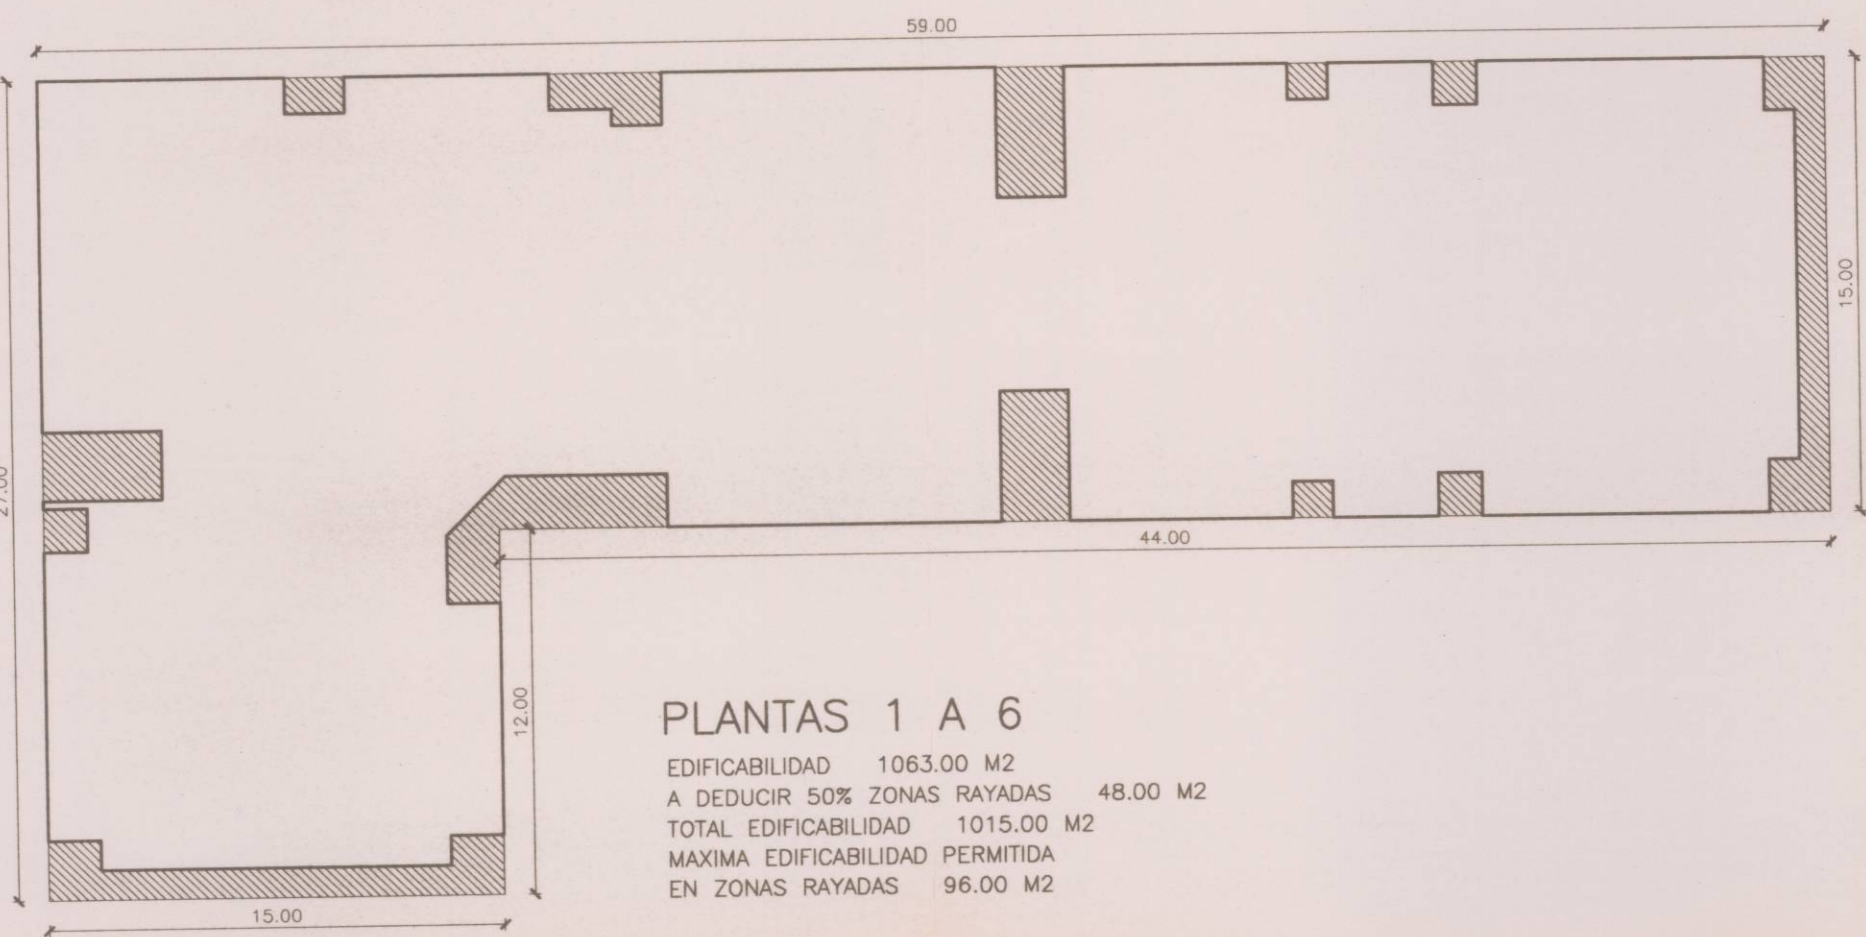


PLANTAS 1 A 6
EDIFICABILIDAD 1063.00 M2
A DEDUCIR 50% ZONAS RAYADAS 48.00 M2
TOTAL EDIFICABILIDAD 1015.00 M2
MAXIMA EDIFICABILIDAD PERMITIDA EN ZONAS RAYADAS 96.00 M2

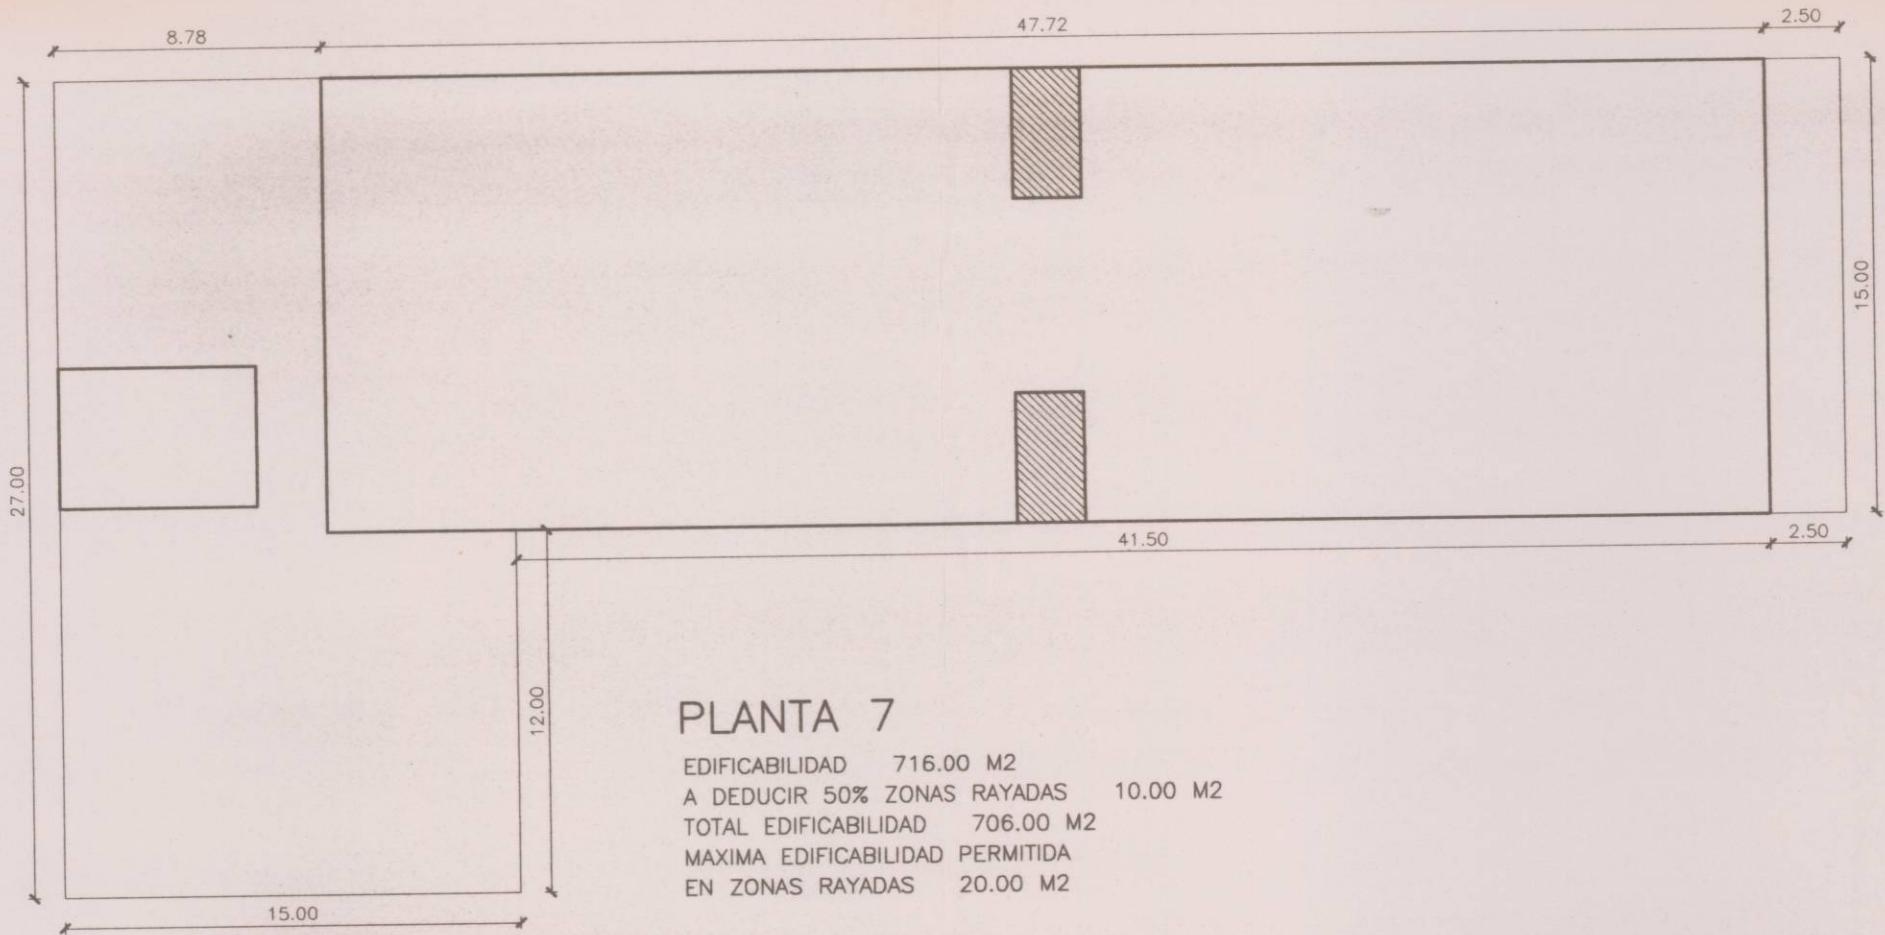


PLANTA 7
EDIFICABILIDAD 716.00 M2
A DEDUCIR 50% ZONAS RAYADAS 10.00 M2
TOTAL EDIFICABILIDAD 706.00 M2
MAXIMA EDIFICABILIDAD PERMITIDA EN ZONAS RAYADAS 20.00 M2

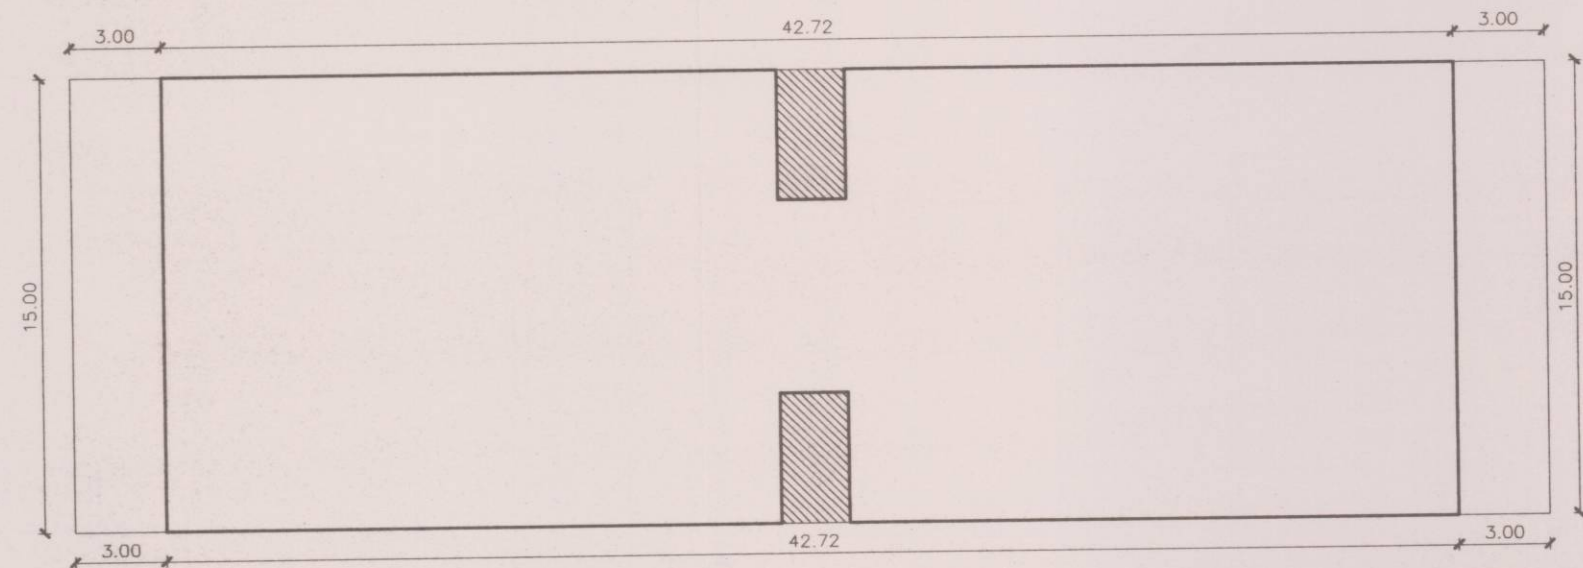


PLANTA 8
EDIFICABILIDAD 641.00 M2
A DEDUCIR 50% ZONAS RAYADAS 10.00 M2
TOTAL EDIFICABILIDAD 631.00 M2
MAXIMA EDIFICABILIDAD PERMITIDA EN ZONAS RAYADAS 20.00 M2

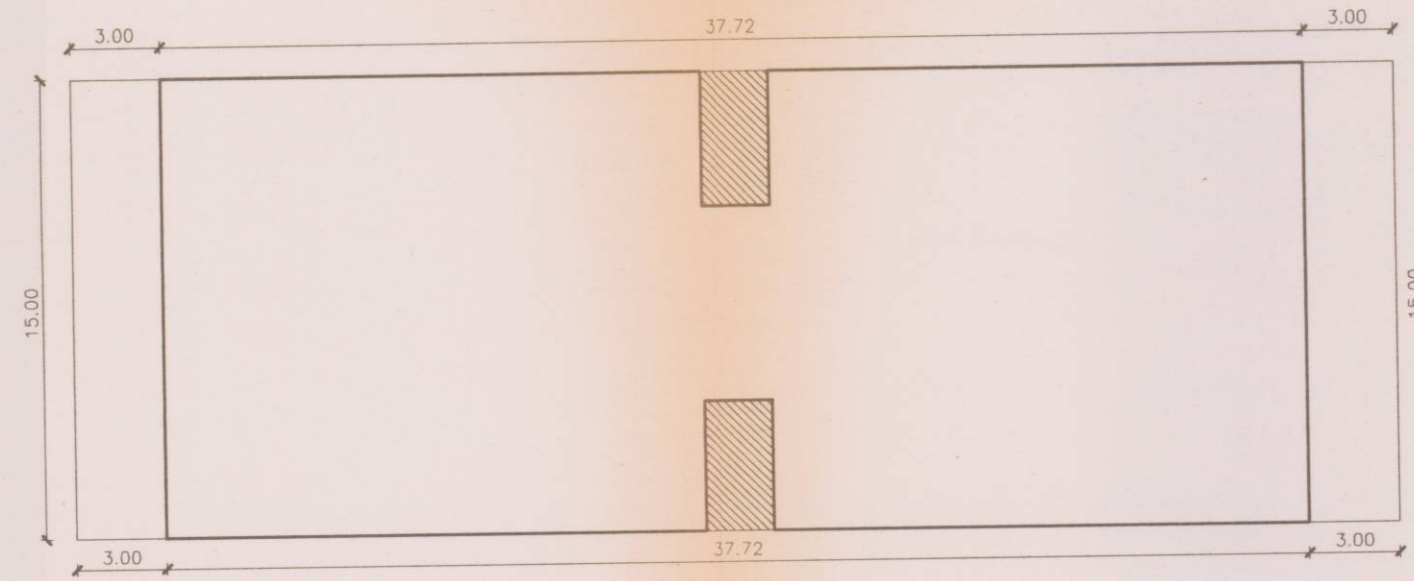


PLANTA 9
EDIFICABILIDAD 566.00 M2
A DEDUCIR 50% ZONAS RAYADAS 10.00 M2
TOTAL EDIFICABILIDAD 556.00 M2
MAXIMA EDIFICABILIDAD PERMITIDA EN ZONAS RAYADAS 20.00 M2

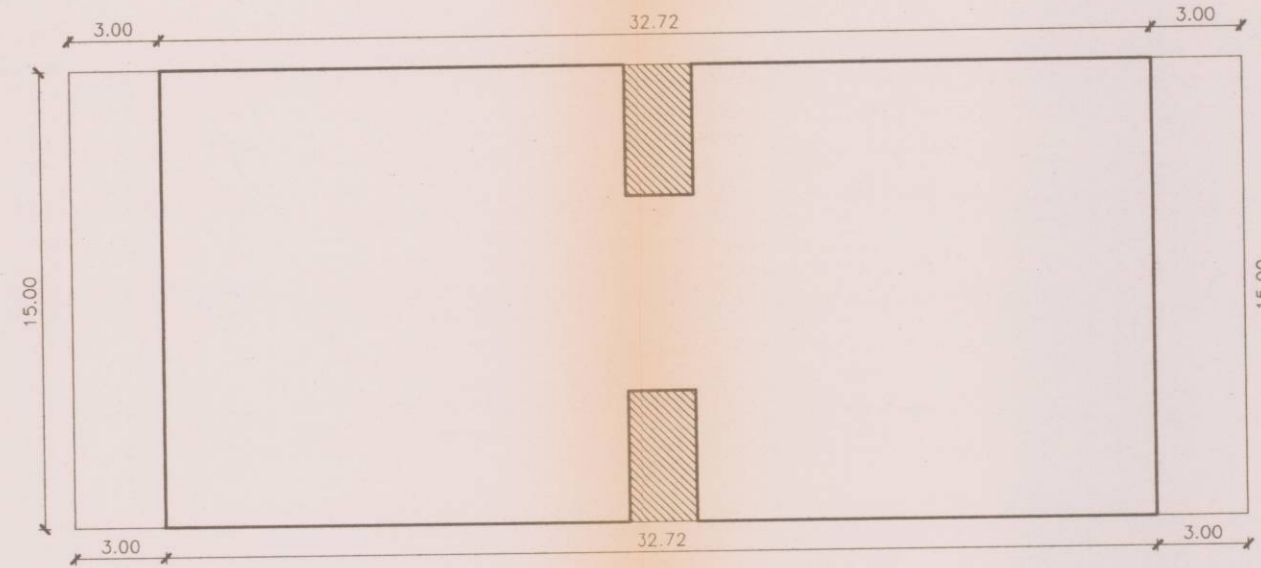


PLANTA 10
EDIFICABILIDAD 491.00 M2
A DEDUCIR 50% ZONAS RAYADAS 10.00 M2
TOTAL EDIFICABILIDAD 481.00 M2
MAXIMA EDIFICABILIDAD PERMITIDA EN ZONAS RAYADAS 20.00 M2

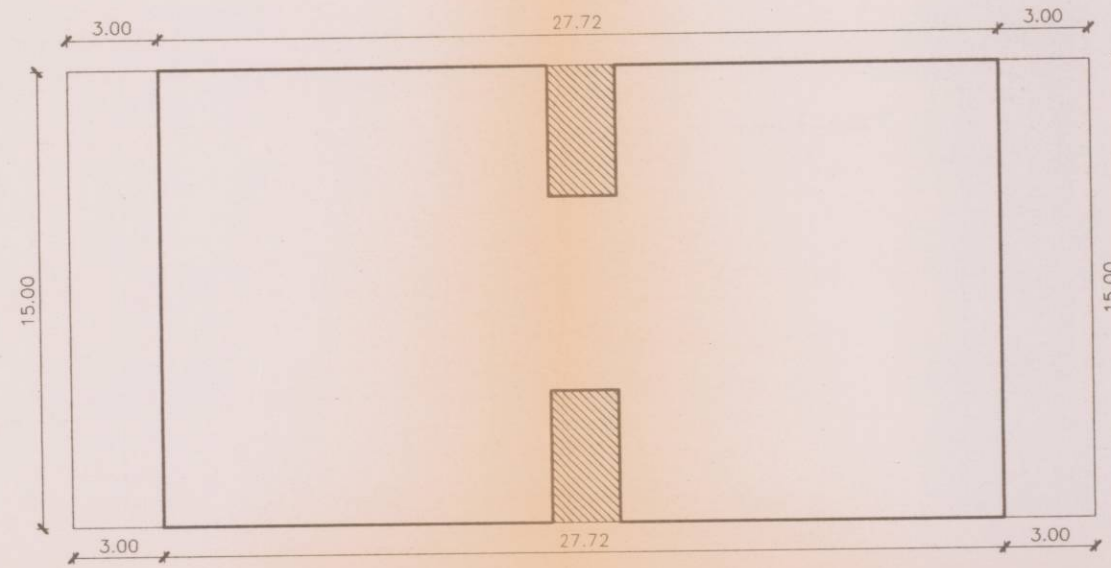


PLANTA 11
EDIFICABILIDAD 416.00 M2
A DEDUCIR 50% ZONAS RAYADAS 10.00 M2
TOTAL EDIFICABILIDAD 406.00 M2
MAXIMA EDIFICABILIDAD PERMITIDA EN ZONAS RAYADAS 20.00 M2

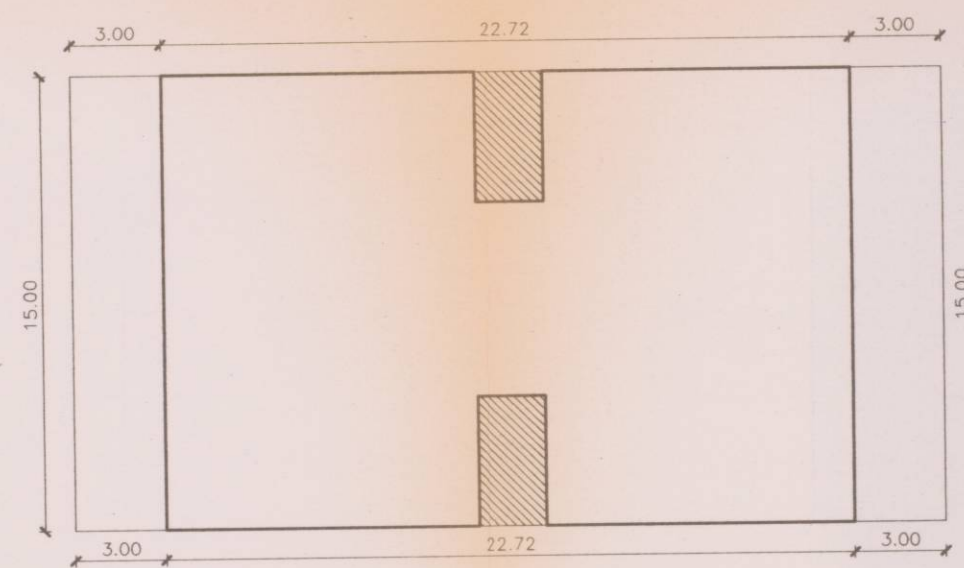

PLANTA 12
EDIFICABILIDAD 341.00 M2
A DEDUCIR 50% ZONAS RAYADAS 10.00 M2
TOTAL EDIFICABILIDAD 331.00 M2
MAXIMA EDIFICABILIDAD PERMITIDA EN ZONAS RAYADAS 20.00 M2

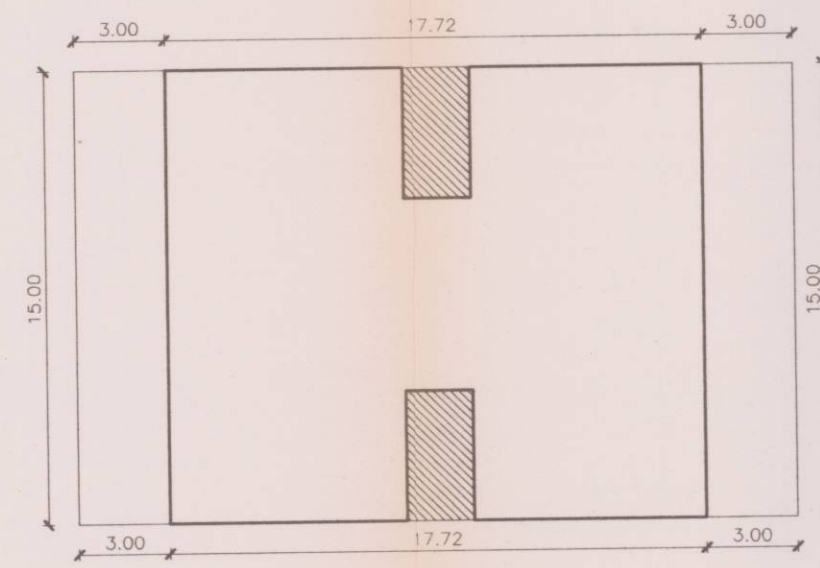

PLANTA 13
EDIFICABILIDAD 266.00 M2
A DEDUCIR 50% ZONAS RAYADAS 10.00 M2
TOTAL EDIFICABILIDAD 256.00 M2
MAXIMA EDIFICABILIDAD PERMITIDA EN ZONAS RAYADAS 20.00 M2

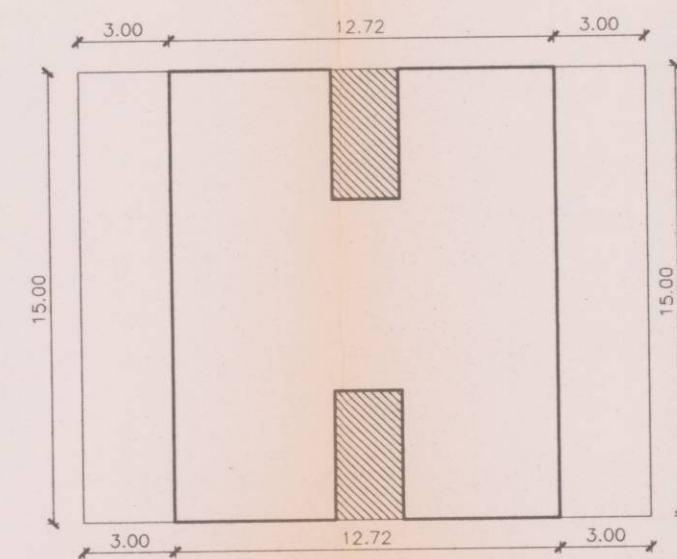

PLANTA 14
EDIFICABILIDAD 181.00 M2
A DEDUCIR 50% ZONAS RAYADAS 10.00 M2
TOTAL EDIFICABILIDAD 171.00 M2
MAXIMA EDIFICABILIDAD PERMITIDA EN ZONAS RAYADAS 20.00 M2

AJUNTAMENT DE VALÈNCIA
SERVICIO DE PLANEAMIENTO

Valencia, 11 de Octubre 1997
26 SET. 1997
El Gerente General

LAS ZONAS RAYADAS CORRESPONDEN A TERRAZAS Y ESCALERAS ABIERTAS DICHAS ZONAS PODRAN SER MODIFICADAS EN CUANTO A FORMA Y SITUACION SIN ALTERAR LA EDIFICABILIDAD TOTAL

ESTUDIO DE DETALLE UNIDAD DE EJECUCION E	exp. 1834/97
	esc. 1:250
	fecha. JUN-97
propietario: AYRADES S.L.	plano 05
situacion: CALLES EN PROYECTO (VALENCIA)	dibujado A.U.J.
plano de: JUSTIFICACION EDIFICABILIDAD	reform.
	W9607ED
E. ROIG OLMOS F. NEBOT MIRALLES	
arquitectos	