





PROPUESTA GENERAL DE ORDENACION.

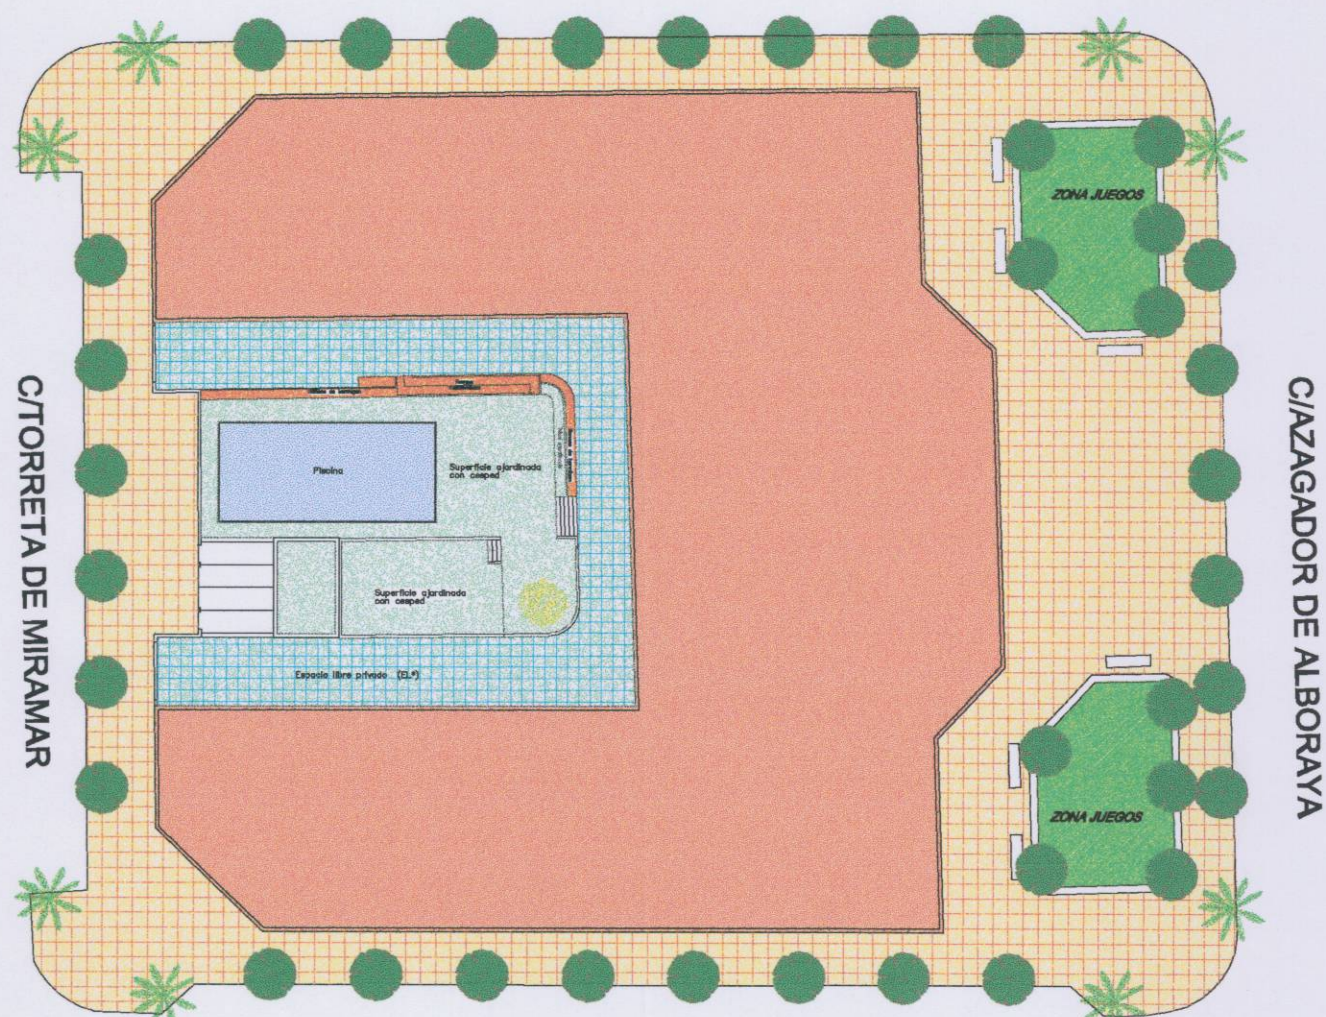

ESPACIO LIBRE PRIVADO EL*
 ESPACIO EDIFICABLE

PROPUESTA ORDENACION.

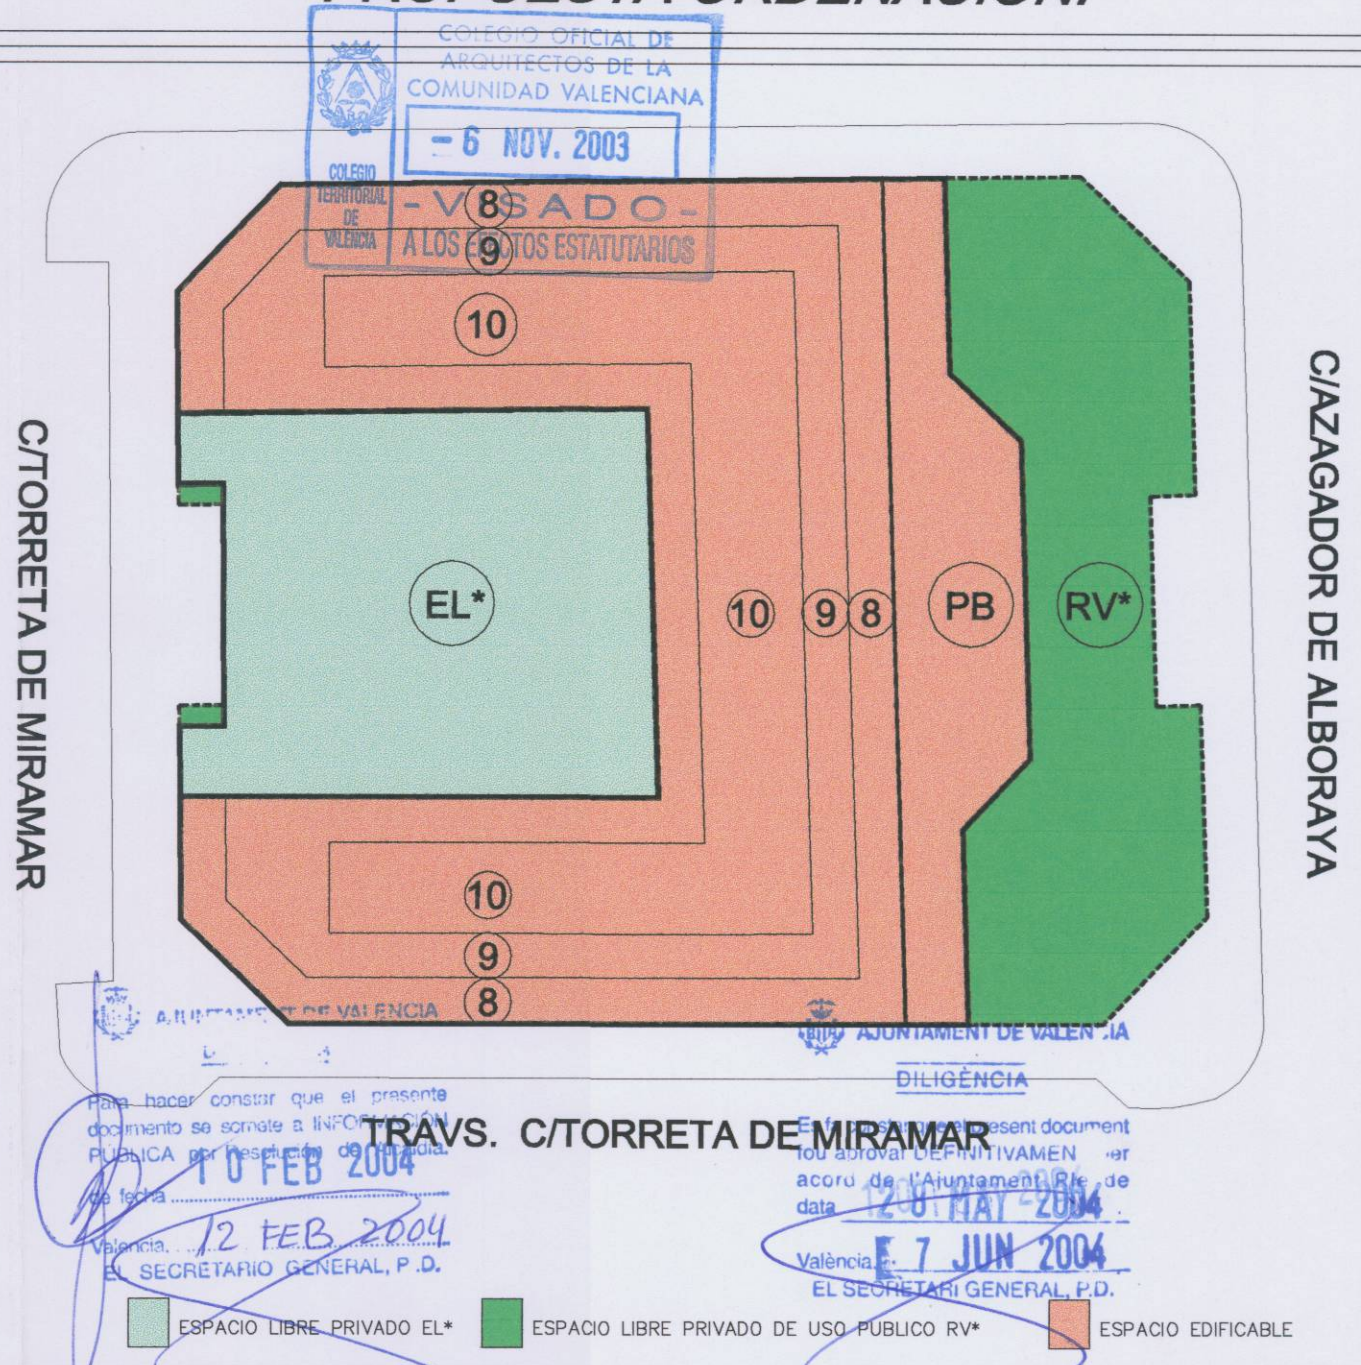

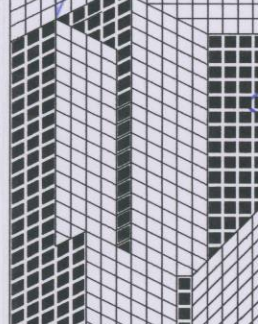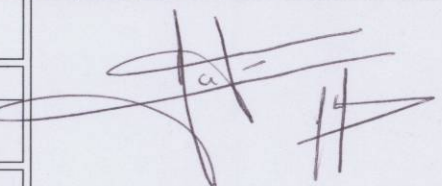	Proyecto: PLAN DE REFORMA INTERIOR DE MEJORA DE LA MANZANA N° 12 DEL SECTOR PRR.3 DEL PLAN PARCIAL "ORRIOLS", DEL P.G.O.U. DE VALENCIA.	N ° Plano: P.O./1
	Denominacion: PLANOS DE ORDENACION. PLANTA GENERAL DE ORDENACION Y PROPUESTA ORDENACION.	Fase:
Emplazamiento: C/TORRETA DE MIRAMAR, CIAZAGADOR DE ALBORAYA TRAV. C/ MIRAMAR. Barrio de Orriols.		ESTUDIO DE ARQUITECTURA Y URBANISMO LLORENS - FORNES - NAVARRO S.L.
Promotor: EXPOCASA S.A.		Arquitectos:  ARMANDO FORNES ZARAGOZA CARLOS LLORENS TEJEDOR
Sustituye a:	Fecha: OCT.- 2003	
Delineacion:	Escala: 1/500	