


AMPLIACION ESPACIO LIBRE

AMPLIACION SUELO EDIFICABLE


C/TORRETA DE MIRAMAR

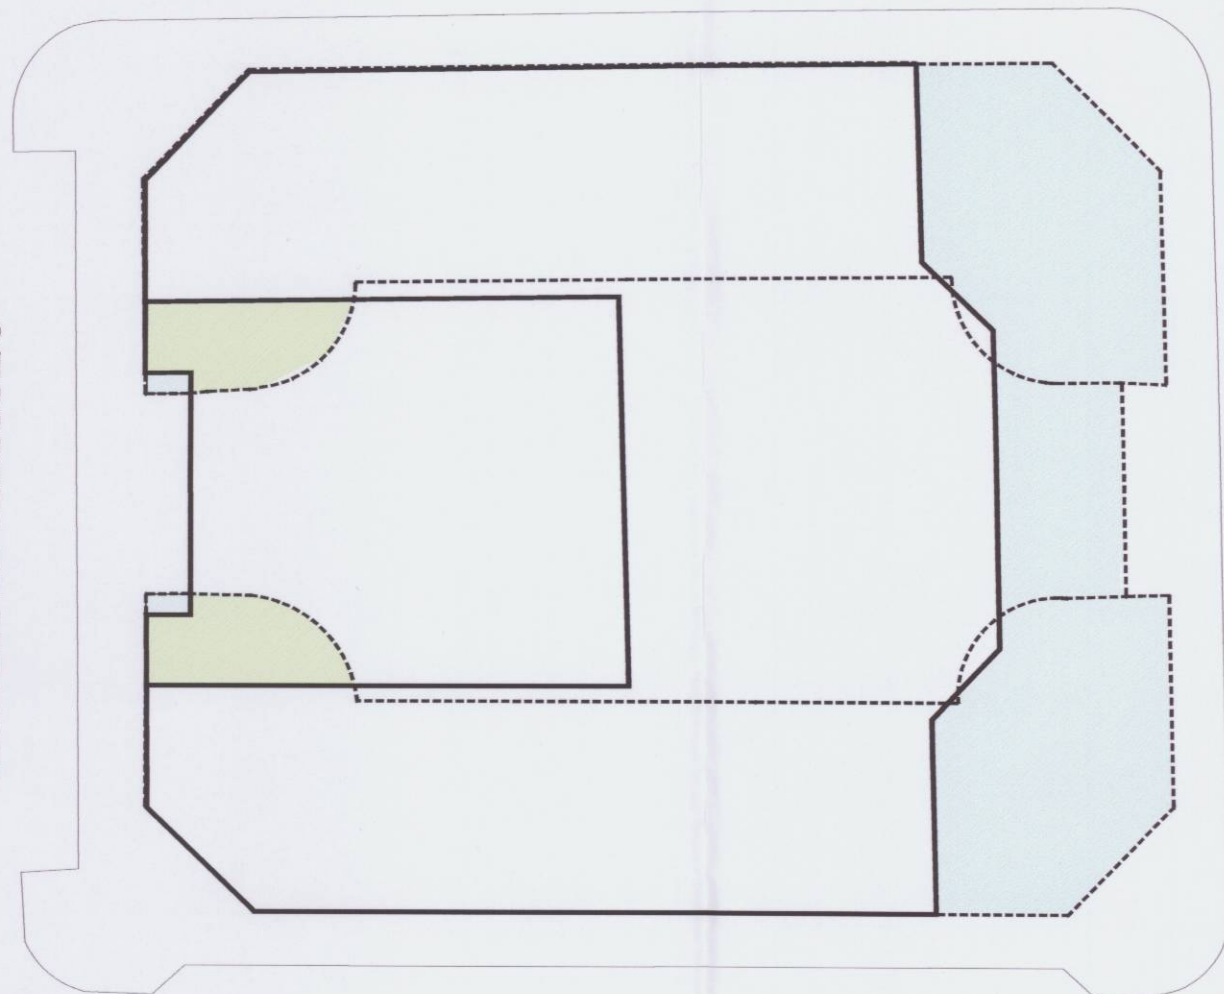

C/AZAGADOR DE ALBORAYA

TRAVS. C/TORRETA DE MIRAMAR


C/TORRETA DE MIRAMAR

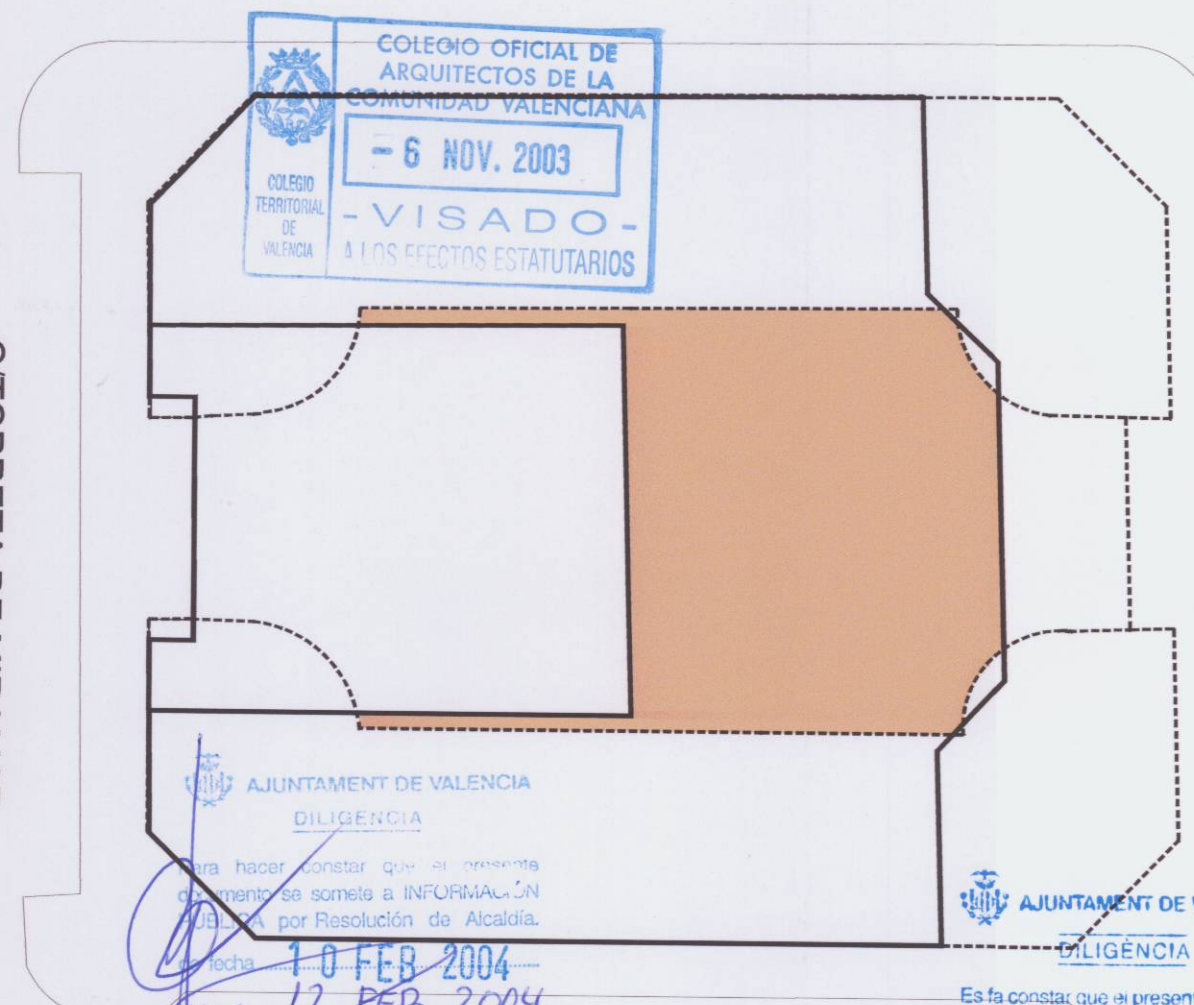

C/AZAGADOR DE ALBORAYA

TRAVS. C/TORRETA DE MIRAMAR

LEYENDA	
	LINEA DE ACERA EXISTENTE
	ORDENACION PROYECTADA
	ORDENACION VIGENTE
	SUELO EDIFICABLE
	ESPACIO LIBRE PRIVADO DE USO PUBLICO RV*
	ESPACIO LIBRE PRIVADO EL*

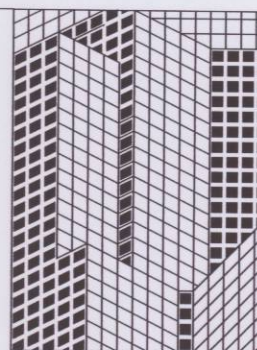

Proyecto:
PLAN DE REFORMA INTERIOR DE MEJORA DE LA MANZANA Nº 12 DEL SECTOR PRR.3 DEL PLAN PARCIAL "ORRIOLS", DEL P.G.O.U. DE VALENCIA.

Nº Plano:

PO/5

Denominacion:
**PLANOS DE ORDENACION.
 SUPERPOSICION.**

Fase:

Emplazamiento:
**C/TORRETA DE MIRAMAR, C/AZAGADOR DE ALBORAYA
 TRAV. C/ MIRAMAR. Barrio de Orriols.**

**ESTUDIO DE ARQUITECTURA Y URBANISMO
 LLORENS - FORNES - NAVARRO S.L.**

Promotor:
EXPOCASA S.A.

Arquitectos:

Sustituye a:

Fecha:
OCT.-2003

Delineacion:

Escala:
1/500

**ARMANDO FORNES ZARAGOZA
 CARLOS LLORENS TEJEDOR**