




DILIGENCIAS

Diligencia.- Para hacer constar que el presente documento aprobado provisionalmente por el Ayuntamiento plene 31-10-08, incorpora las correcciones indicadas en el informe de la Comisión Territorial de Urbanismo de 27-2-09

[Signature]
 EL SECRETARIO

GRAFICO DISTRIBUCION DE HOJAS

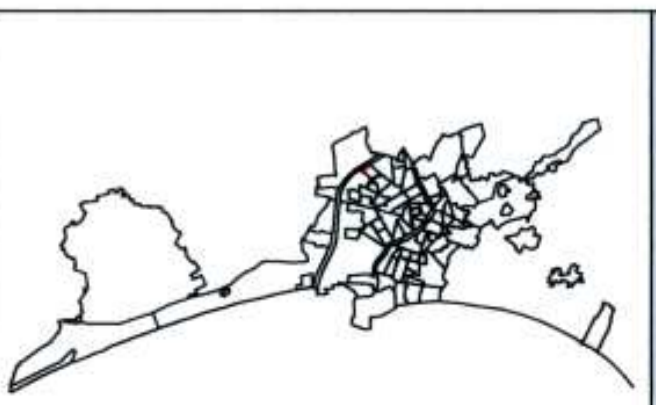

LEYENDA



AMBITO DE LA MODIFICACION


*Servet Territorial
 d'Urbanisme del Territori
 VALENCIA*

14 MAIS 2009

GENERALITAT VALENCIANA
 CONSSELLERIA DE MEDI AMBIENT, AIGUA, RESURSI I PLANIFICACIÓ
 APROBACIÓ DEFINITIVA PER RESOLUCIÓ DE

FECHA **29 JUL. 2009** DEL

SR. CONSELLER DE MEDI AMBIENT, AIGUA, URBANISME I HABITATGE

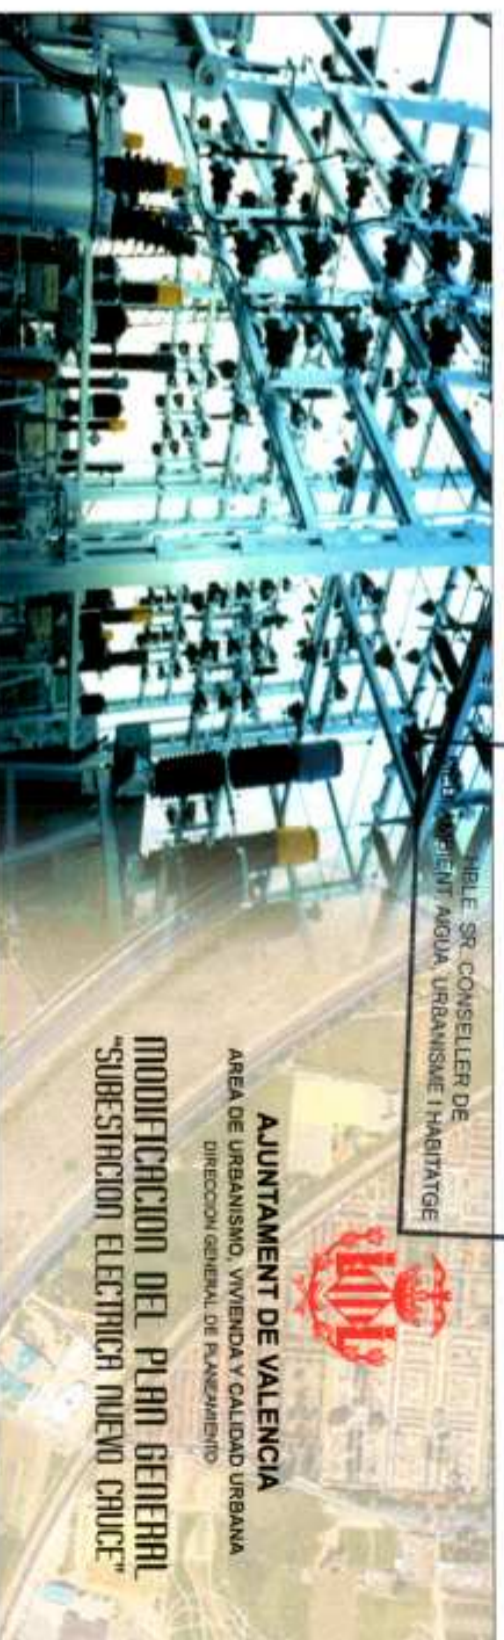

AJUNTAMENT DE VALENCIA
 AREA DE URBANISME, VIVEREDA Y CALIDAD URBANA
 DIRECCIÓ GENERAL DE PLANEJAMENT
MODIFICACION DEL PLAN GENERAL
 "SUBESTACION ELECTRICA NUEVO CRUCE"

PLANO DE INFORMACION SIN EFICACIA NORMATIVA

EMPLAZAMIENTO EN RELACION CON LA CIUDAD

Nº DE ORDEN
1-1
 HOJA

EL ARQUITECTO:
 DIRECTOR GENERAL
 DE PLANEJAMENTO
[Signature]
 FDO: JUAN A. ALTES

PLANO DE
EMPLAZAMIENTO EN RELACION CON LA CIUDAD
 FECHA JUNIO 2006

ESCALA 1:20.000