


DILIGENCIA.—El presente Documento fue aprobado Definitivamente
 por el Excmo. Ayuntamiento Pleno, en sesión de 24 de Noviembre de 2000
 Valencia, 1-9 **ENF 2001**
 El Secretario General,

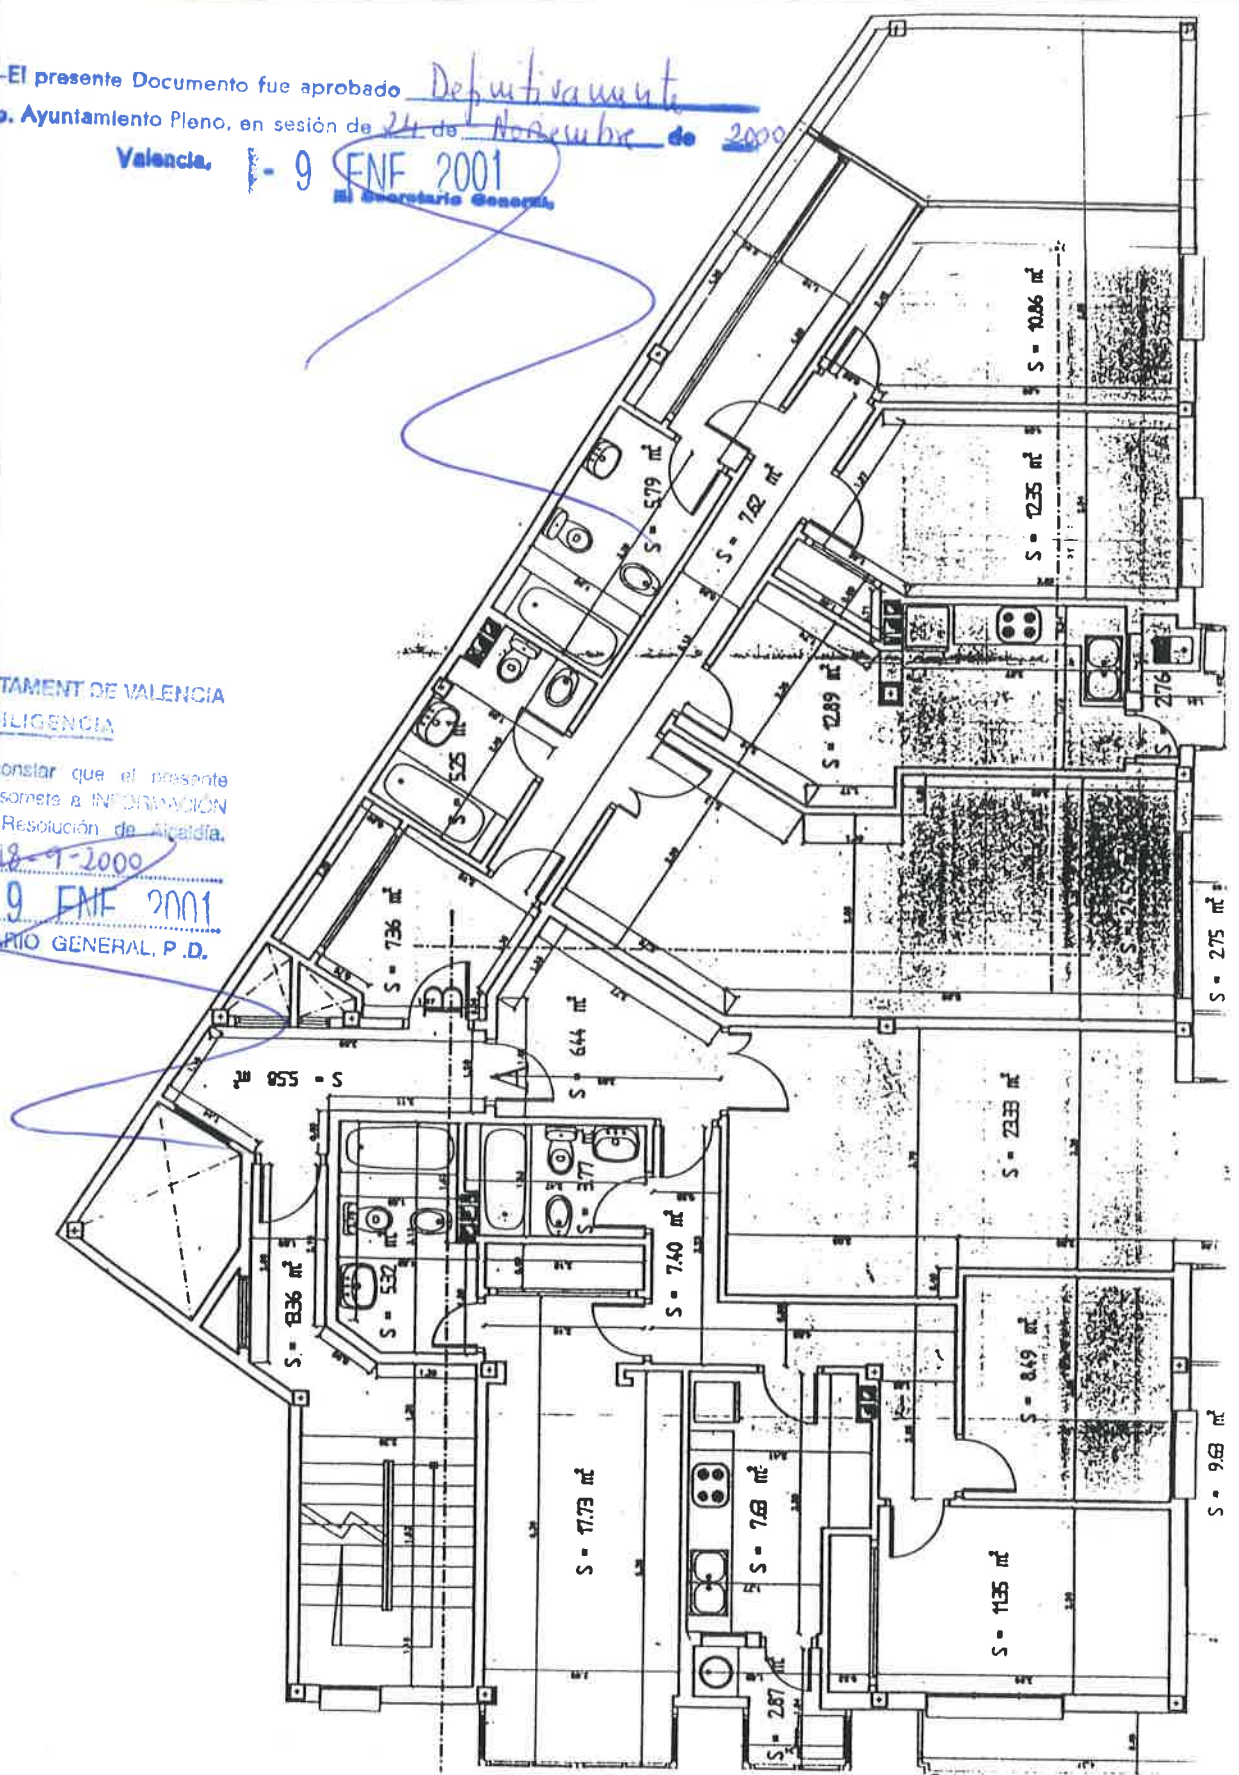

AJUNTAMENT DE VALENCIA
DILIGENCIA
 Para hacer constar que el presente
 documento se somete a INFORMACIÓN
 PÚBLICA por Resolución de Alcaldía,
 de fecha 18-9-2000
 Valencia, 1-9 **ENF 2001**
 EL SECRETARIO GENERAL, P. D.

2.5. PROYECTO AUTORIZADO: PLANTA TIPO
 ARQUITECTO: SEGARRA CHECA S.L.

ESCALA 1:100

PROPUESTA DE INTERVENCION EDIFICIO USO HOTELERO
ESTUDIO DE DETALLE
 Plaza Tribunal de las Aguas nº 4. VALENCIA
 PROMOTOR: GENERAL CONSTRUCTOR, S.A.
 Febrero de 2000 - LUIS LOPEZ SILGO. Arquitecto