



224

AJUNTAMENT DE VALÈNCIA

PEDRO GARCIA RABASA, SECRETARIO DE ADMINISTRACION LOCAL DE CATEGORIA SUPERIOR, SECRETARIO ADJUNTO DEL EXCMO. AYUNTAMIENTO DE VALÈNCIA, CERTIFICO:
COMISION INF. DE VIVIENDA, GRANDES PROYECTOS Y URBANISMO
FECHA 2 DE FEBRERO DE 2004

ACTAMEN NUM. 17

ASISTENTES: Presidente Ilmo.Sr. Don Jorge Bellver Casaña.

Asesores/as . Ilmos/as Sres/as. Don Francisco Lledó Aucejo, Don Alfonso Grau Alonso, Don Alfonso Novo Belenguer, Don Rafael Rubio Martínez, Don José Luis Ábalos Meco, y Don Antonio Galbán Gámez.

La Comisión en sesión celebrada el día de hoy ha acordado aprobar la propuesta que a continuación se expresa, adoptada por mayoría, con el voto en contra de los Sres. Rubio, Ábalos y Galbán al EXCMO. AYUNTAMIENTO PLENO.

"Vista la solicitud de cambio de uso realizada por D. Sebastián Benítez Ramón y de conformidad con la solicitud presentada por la Comunidad de Propietarios Maestro Rodrigo en fecha 9 de julio de 2003 y de conformidad con el artículo 58.4 de la ley 6/94, de 15 de noviembre, Reguladora de la Actividad Urbanística y demás preceptos concordantes; vistos los informes emitidos por la Dirección General de Régimen Económico de la Consejería de Cultura y Educación, por el Servicio de Planeamiento y por la Fundación Deportiva Municipal; y previo dictamen de la Comisión Informativa de Vivienda, Grandes Proyectos y Urbanismo, SE ACUERDA:

Aprobar la sustitución del uso de servicio público religioso (SP-6) -543,25 m²- previsto por el Plan General de Ordenación Urbana de Valencia para el solar de la Calle Eduardo Soler y Pérez n° 10 por otro igualmente dotacional público cual es el de Sistema Local de Servicio Público deportivo, así como la sustitución de uso de Sistema Local de Servicio Público deportivo a servicio público religioso - 543,25 m²- en la parcela sita en C/ Eduardo Soler y Pérez, tal y como se grafía




AJUNTAMENT DE VALÈNCIA

los planos obrantes en el folio 214 del expediente
/1999/474".

EL SECRETARIO,

214

MODIFICACION PROPUESTA

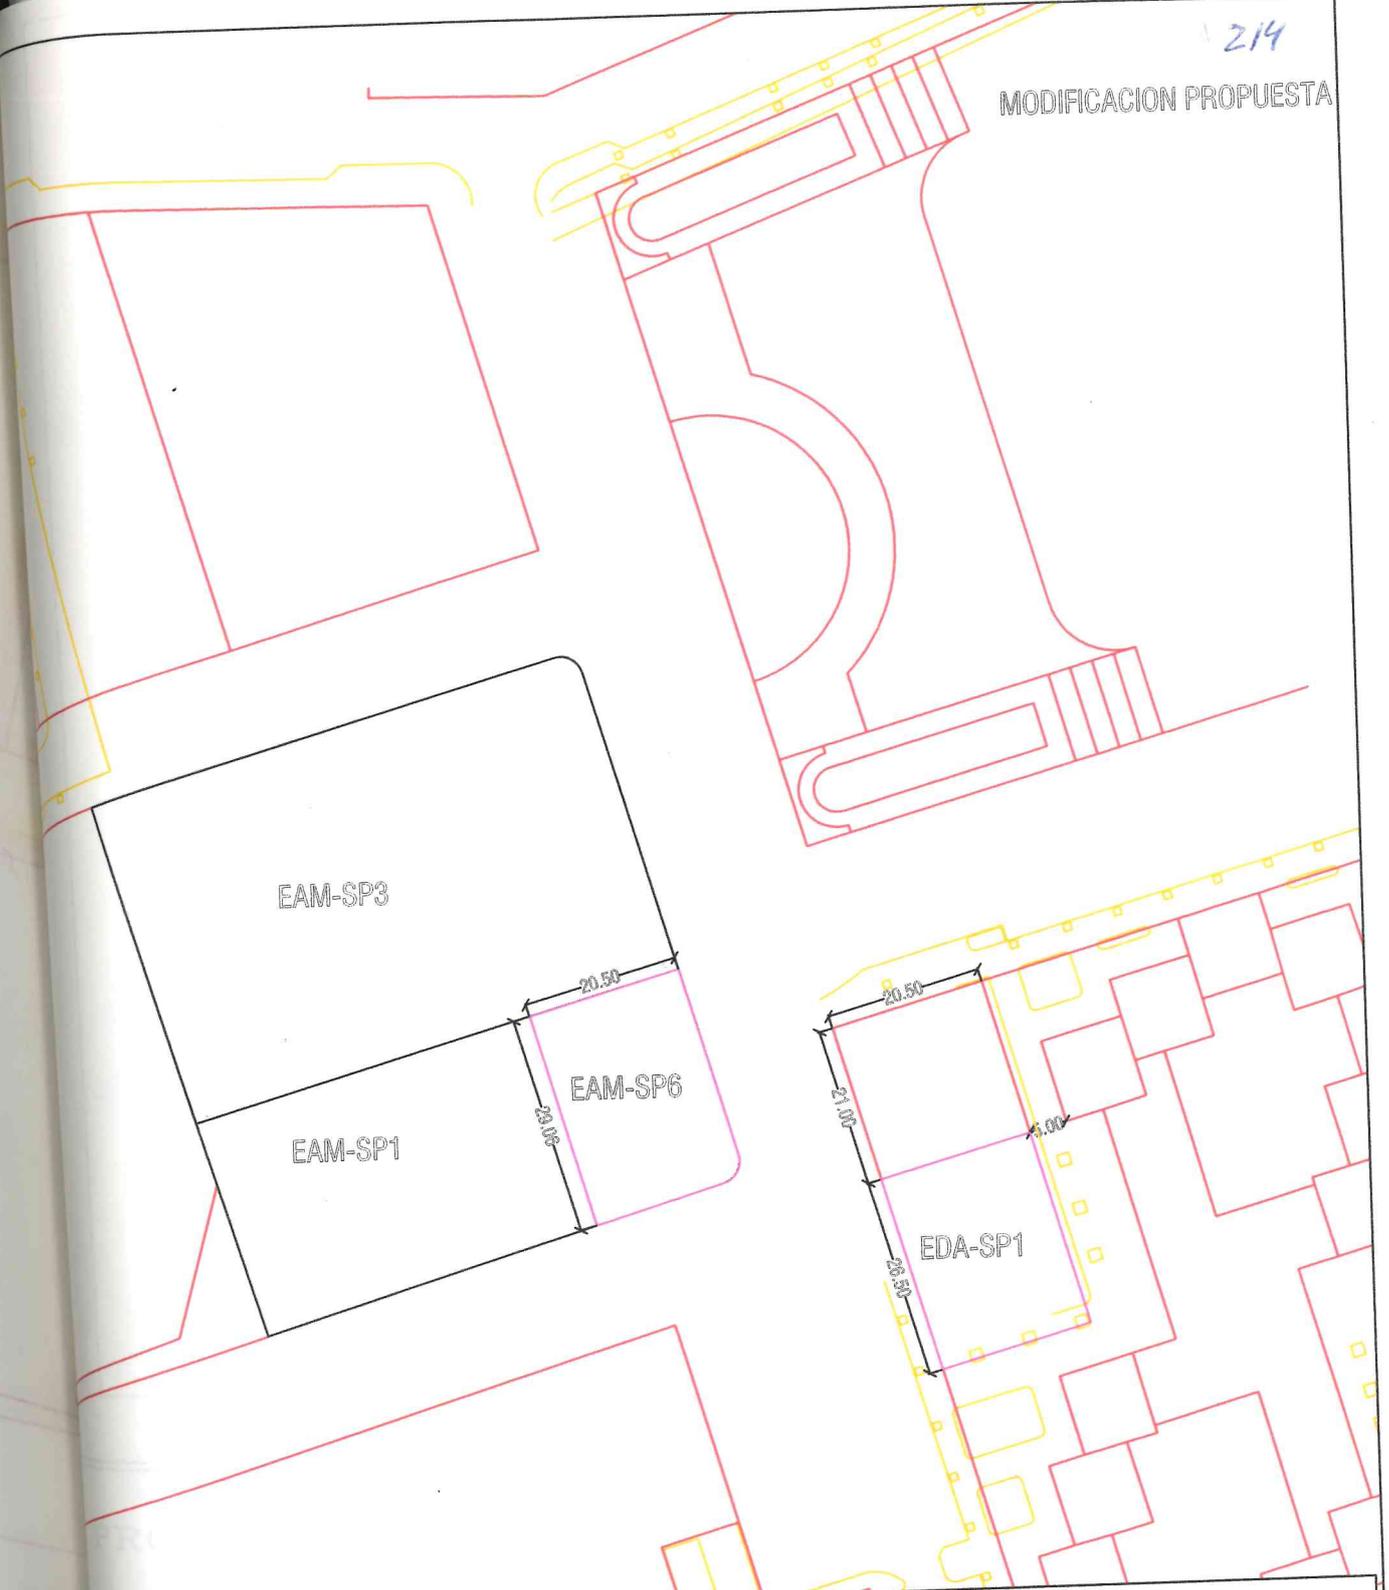

Exp. N°: 11

AJUNTAMENT DE VALENCIA
AREA DE URBANISMO
SERVICIO DE PLANEAMIENTO

OFICINA TECNICA DE CARTOGRAFIA INFORMATIZADA
V° B°
EL JEFE DE SECCION

EL TECNICO MUNICIPAL

ESCALA 1:1000

Valencia, 28/01/2004