


SUBUNIDAD DE PAISAJE AFECTADA: BORDE SUR DE BENIMÀMET. CALIDAD PAISAJÍSTICA BAJA

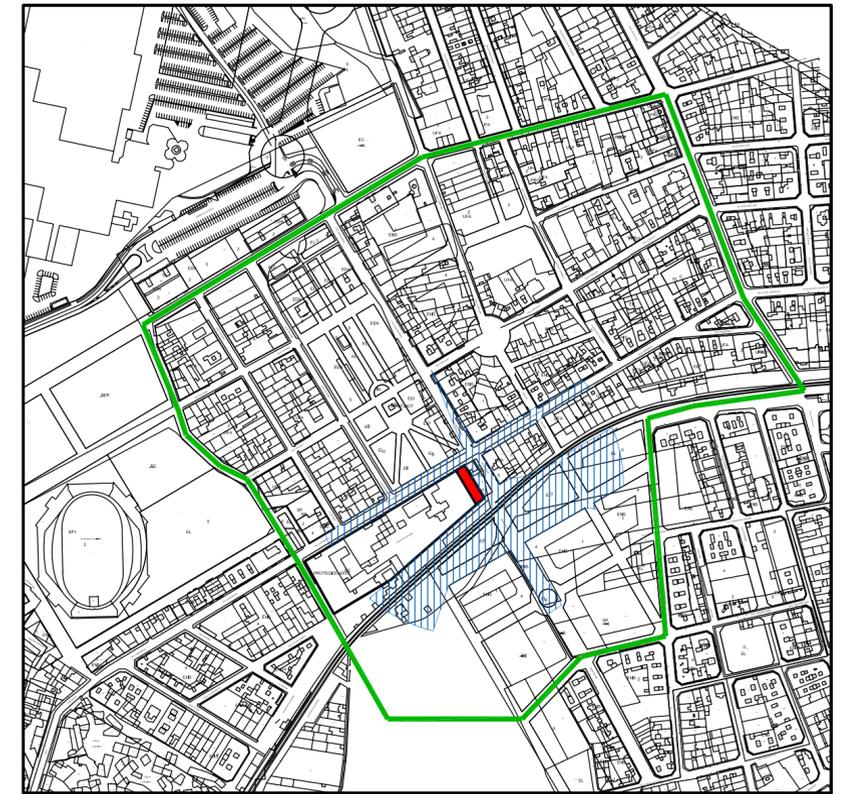

ESCALA: 1/5000

 DELIMITACIÓN DEL ÁMBITO DE ESTUDIO

 DELIMITACIÓN DEL ÁMBITO DE ACTUACIÓN

 DELIMITACIÓN DE LA CUENCA VISUAL DENTRO DEL UMBRAL DE NITIDEZ

 CUENCA VISUAL DEFINITIVA

**ESTUDIO DE INTEGRACIÓN PAISAJÍSTICA
MODIFICACIÓN DEL PLAN GENERAL DE VALENCIA
ALINEACIONES COLEGIO EL AVE MARÍA**

PROMOTOR: INSTITUTO DE LAS RELIGIOSAS OPERARIAS DEL DIVINO MAESTRO - AVMARIANAS

ARQUITECTOS:

PLANO:

FECHA:
FEBRERO 2012

**DELIMITACIÓN
DEL ÁMBITO DE ESTUDIO**

ESCALA:
1/1000
1/5000

EMPLAZAMIENTO: CALLE SENDA SECANET, S/N
BENIMÀMET - VALENCIA

PLANO Nº:

ESCALA GRÁFICA:



CP1

JOSÉ H. GARRIDO PÉREZ
ÁNGEL ABAD MELIS

ESCALA 1/1000

