




Red de energía

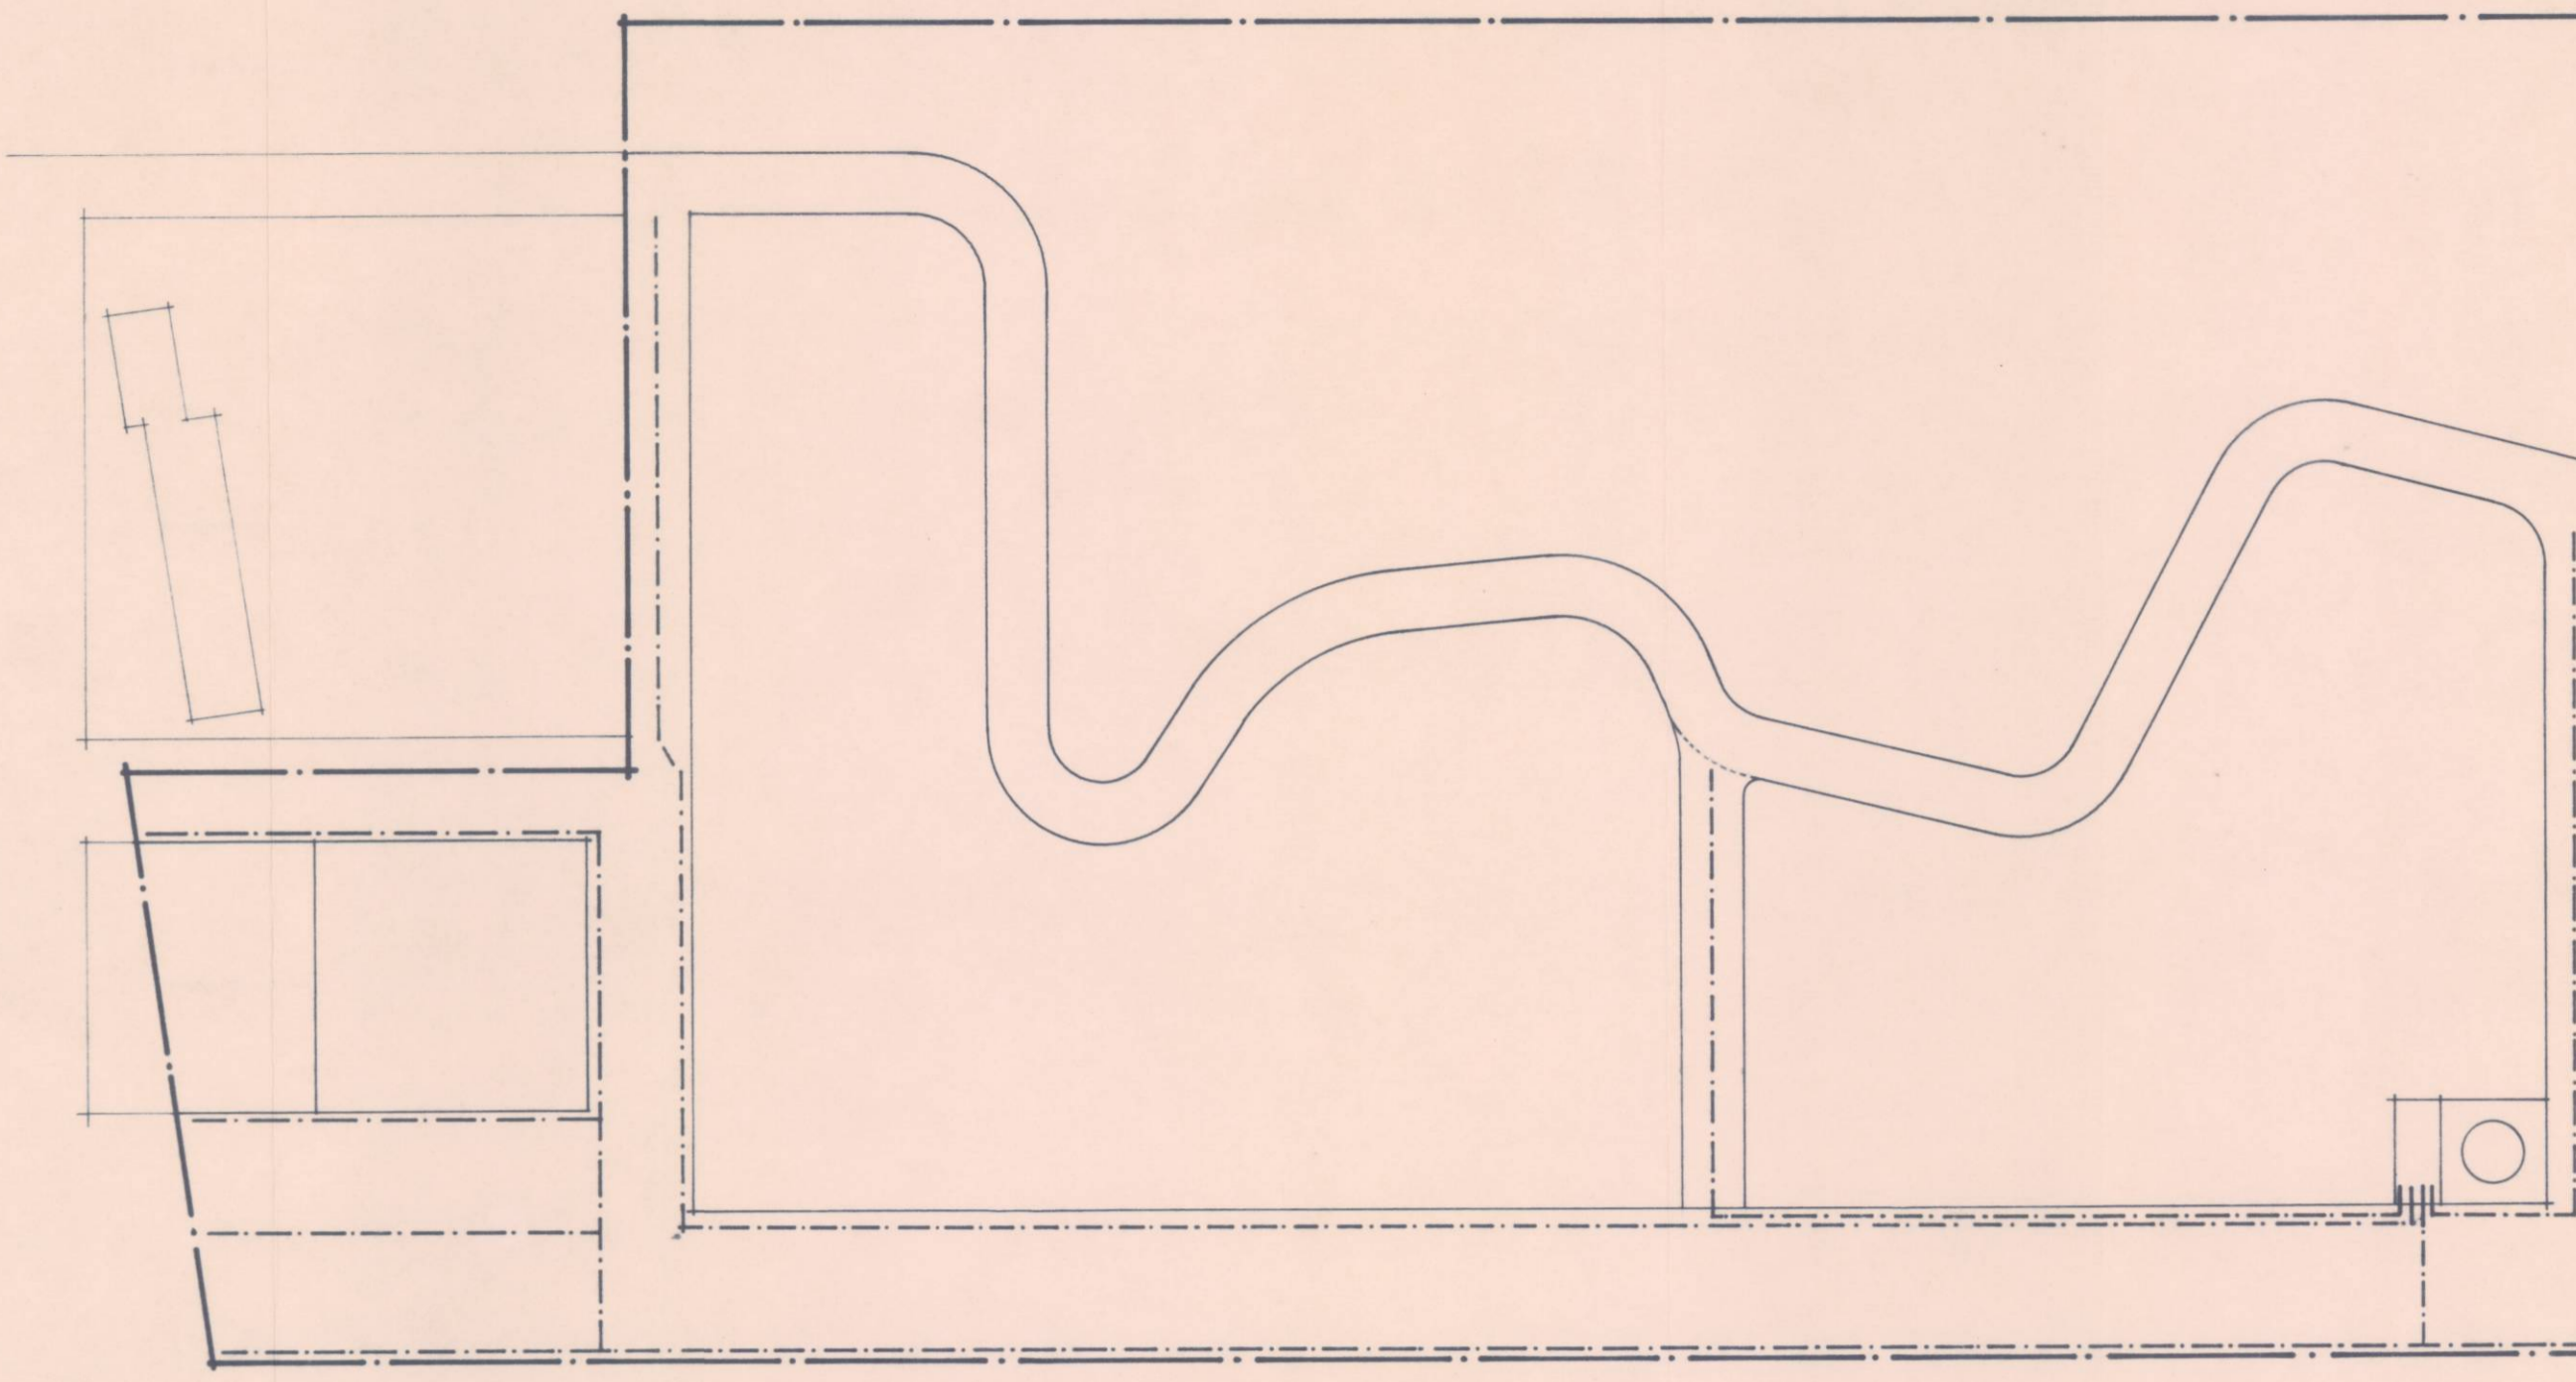

Red de alumbrado

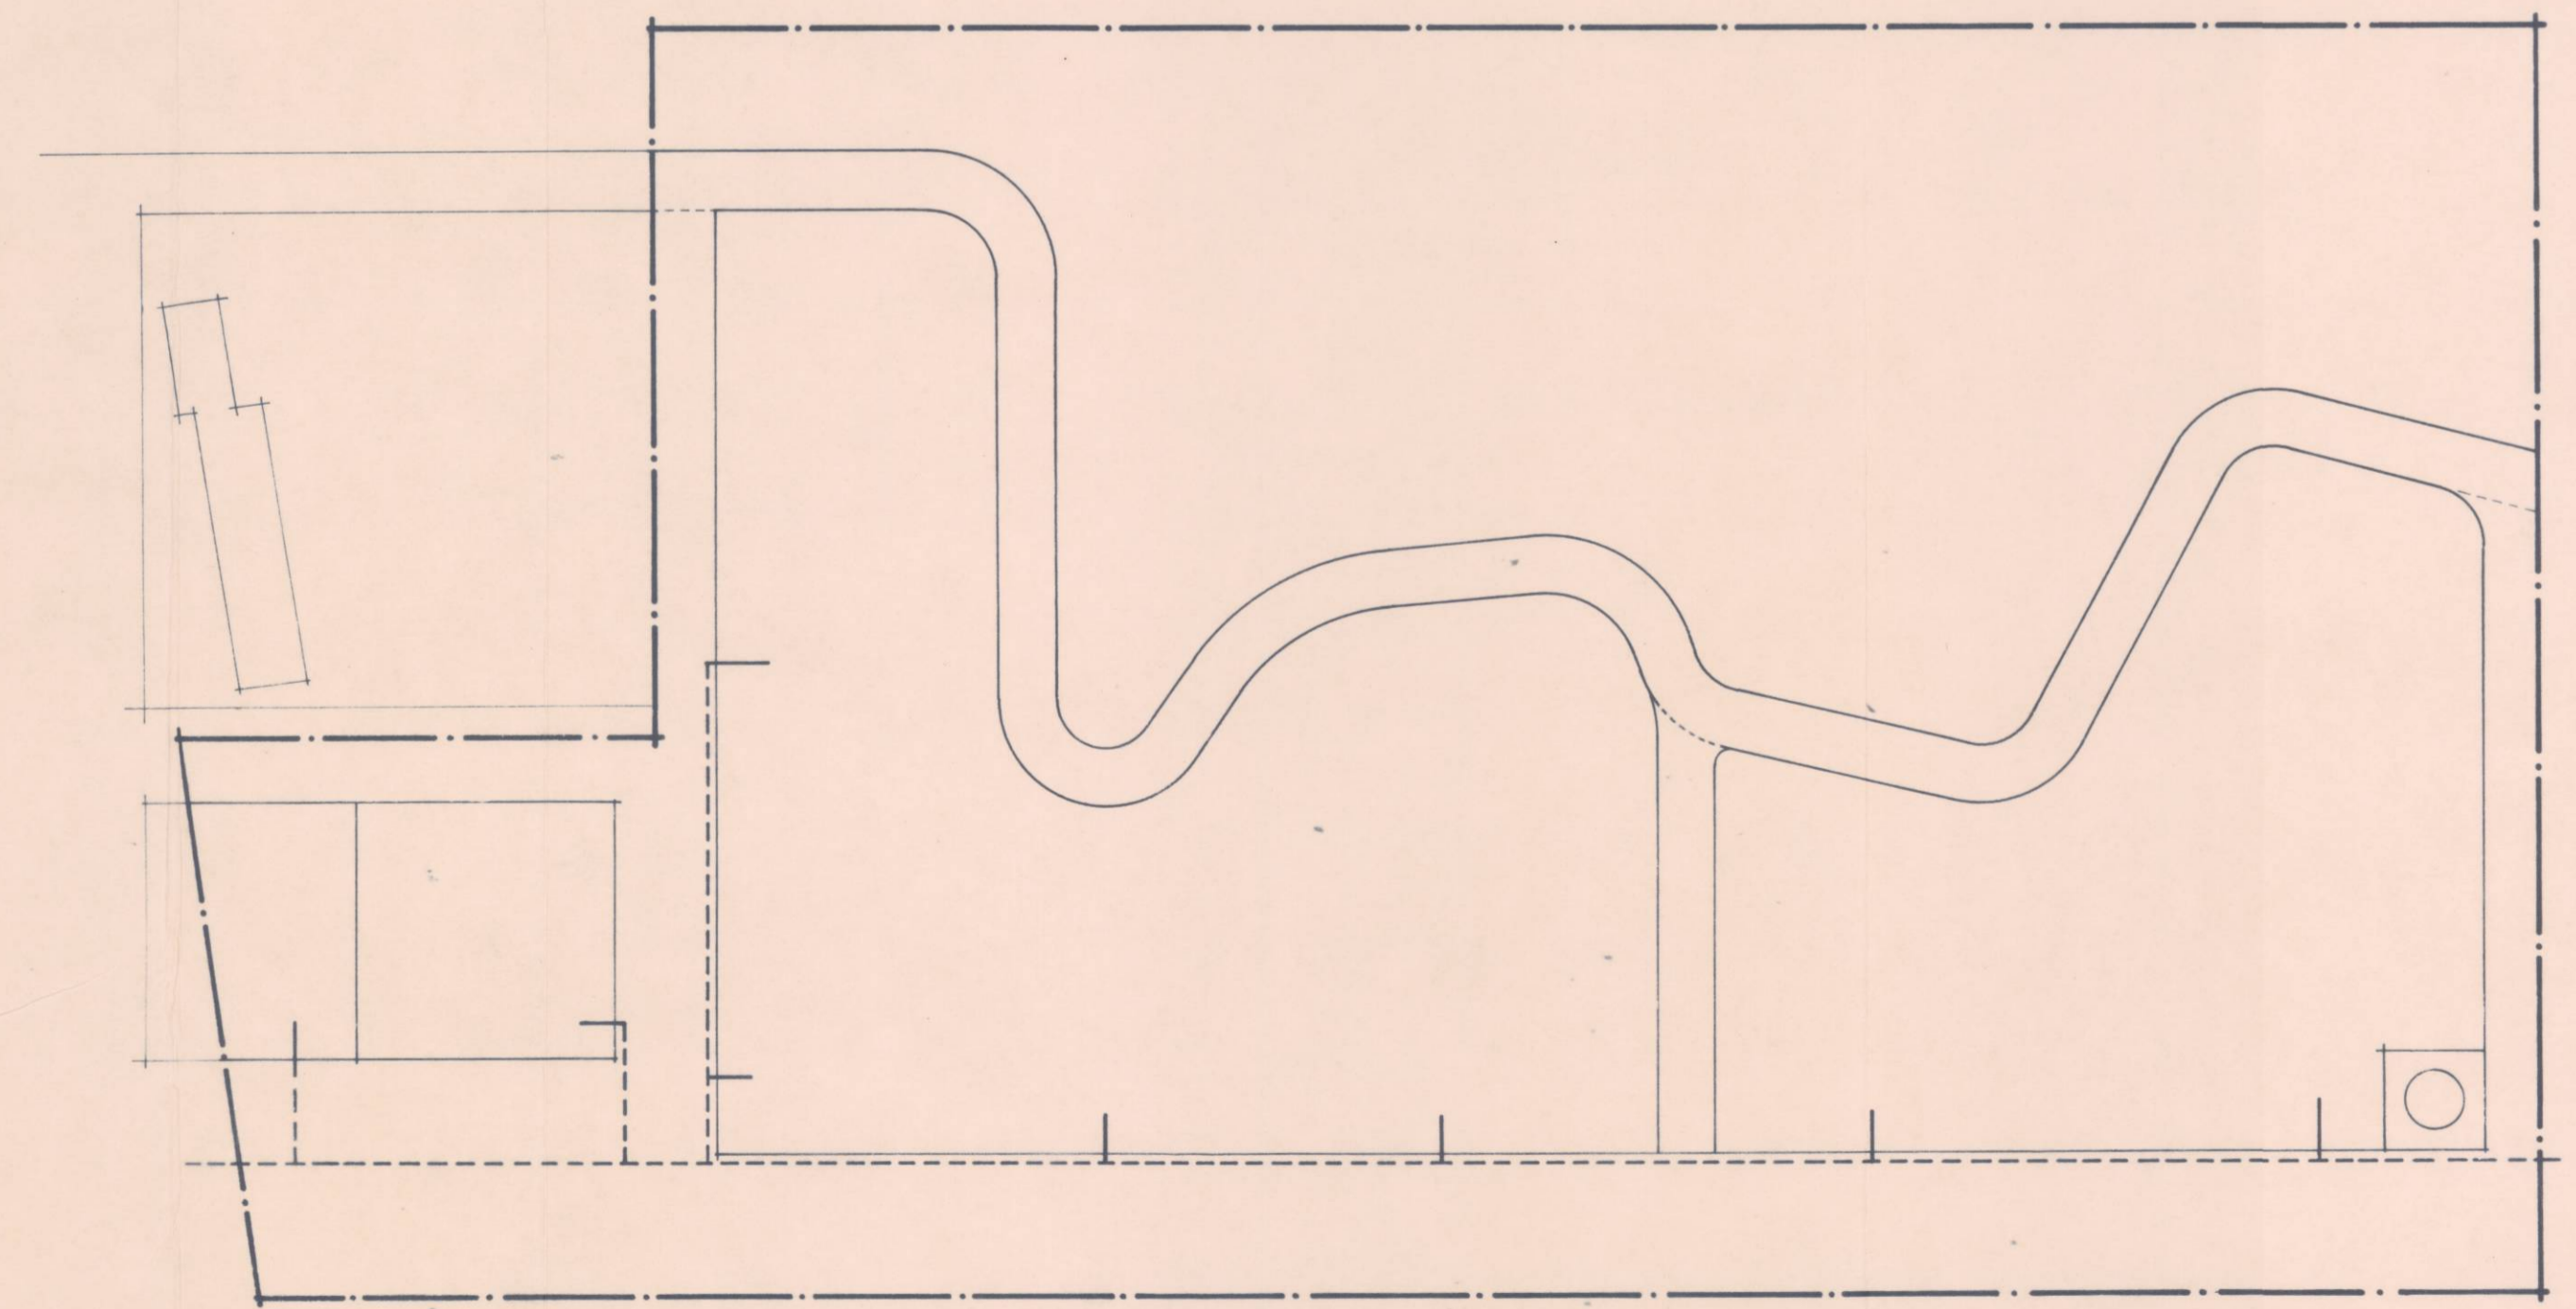

Red de agua potable

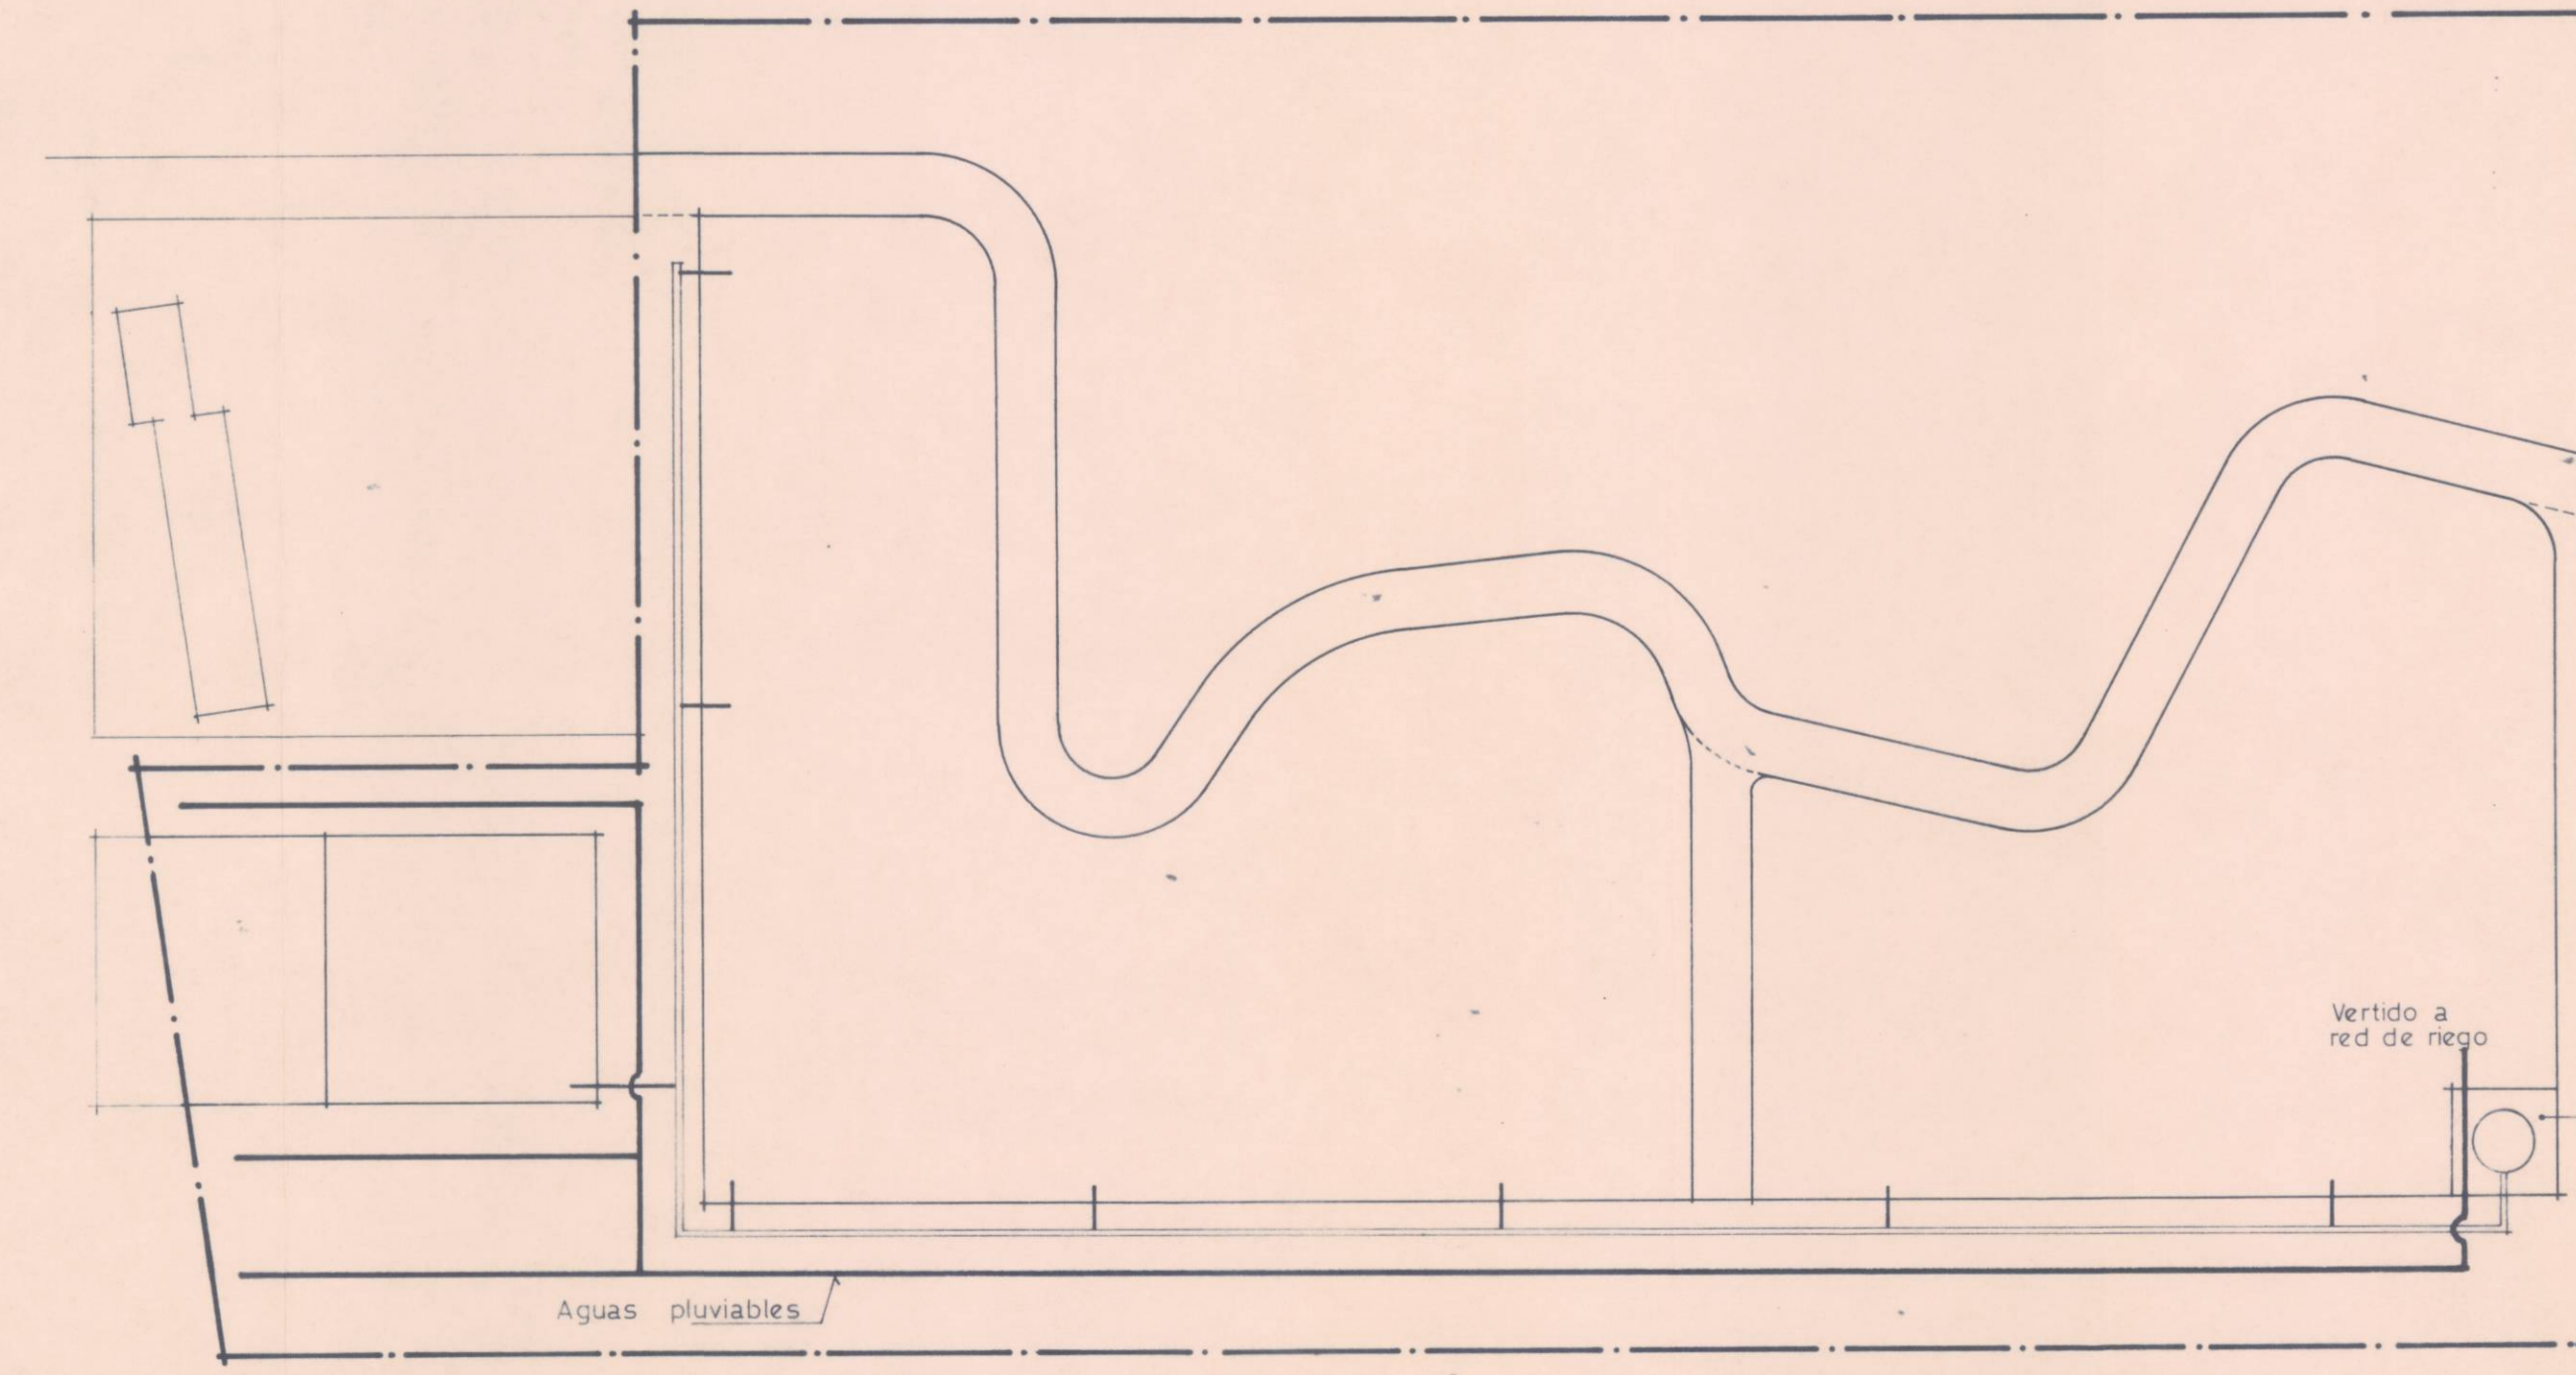

Red de colectores

DILIGENCIA.—El presente plano fue aprobado *invalidamente* por el Excmo. Ayuntamiento Pleno, en sesión de *10 de Diciembre de 1987* Valencia, *2 DIC. 1987*  
El Secretario General,

DILIGENCIA.—El presente plano fue aprobado *Provisionalmente* por el Excmo. Ayuntamiento Pleno, en sesión de *12 de Mayo de 1988* Valencia, *30 MAYO 1988*  
El Secretario General,

DILIGENCIA.—Para hacer constar que la presente copia diligenciada definitivamente no contiene reflejada la petición de 21-12-1987, que si fue aceptada en el acuerdo plenario de 22-9-1988. Valencia a 8 de Marzo de 1.990.  
EL JEFE DEL SERVICIO,

DILIGENCIA.—El presente plano fue aprobado *Definitivamente* por el Excmo. Ayuntamiento Pleno, en sesión de *28 de Septiembre de 1988* Valencia, *28 SET. 1988*  
El Secretario General,

COLEGIO OFICIAL DE ARQUITECTOS DE LA COMUNIDAD VALENCIANA  
- 6 OCT 1987  
VISADO  
A LOS EFECTOS DE LICENCIACIÓN

Plan especial de reforma interior entre EL PERELLO y EL PERELLONET. (carretera Nazaret-Oliva y playa) VALENCIA		
Promotor Compañía Valenciana de viviendas s.a.	escala 1:1.000	1- 6
Esquemas: (energía eléctrica, alumbrado, agua potable y colectores)	Area CIVISA PS- 4/9	Valencia, Septiembre 1987
propietario	arquitecto	arquitecto Juan Valiente