

C/ Les Garrigues 7,9 y 11 y C/ Musico Peydro 31, 35  
Valencia

REPARCELACION VOLUNTARIA

**PROMOTOR**  
ALMIQ S.L.  
**EQUIPO REDACTOR**  
FRANCISCO NEBOT MIRALLES



**SIT**.01

**EMPLAZAMIENTO**

escala 1:2000

El presente documento es copia de su original, del que son autores los arquitectos arriba firmantes. Su utilización total o parcial, así como cualquier reproducción o cesión a terceros, requiere la previa autorización expresa de su autor, quedando en todo caso prohibida cualquier modificación unilateral del mismo.

FECHA OCTUBRE 2017	CODIGO PLANO	EXP	REF GC01/17	DIBUJADO	DIRECTOR	SUPERVISOR DNA
-----------------------	--------------	-----	----------------	----------	----------	-------------------

estudio



- AMBITO DE ACTUACION
- 5624103 N° FINCA CATASTRAL
- ① N° FINCA APORTADA

PROMOTOR  
ALMIQ S.L.  
EQUIPO REDACTOR  
FRANCISCO NEBOT MIRALLES



**FAP.01**

FINCAS APORTADAS

escala 1:150

FECHA OCTUBRE 2017	CODIGO PLANO	EXP	REF GC01/17	DIBUJADO	DIRECTOR	SUPERVISOR DNA
-----------------------	--------------	-----	----------------	----------	----------	-------------------




PROMOTOR  
ALMIQ S.L.  
EQUIPO REDACTOR  
FRANCISCO NEBOT MIRALLES



**FAP.02** FINCAS RESULTANTES  
REPARCELACION 08/09/2006  
escala 1:150

FECHA	CODIGO PLANO	EXP	REF	DIBUJADO	DIRECTOR	SUPERVISOR
OCTUBRE 2017			GC01/17			DNA

El presente documento es copia de su original, del que son autores los arquitectos arriba firmantes. Su utilización total o parcial, así como cualquier reproducción o cesión a terceros, requerirá la previa autorización, expresa de su autor, quedando en todo caso prohibida cualquier modificación unilateral del mismo.

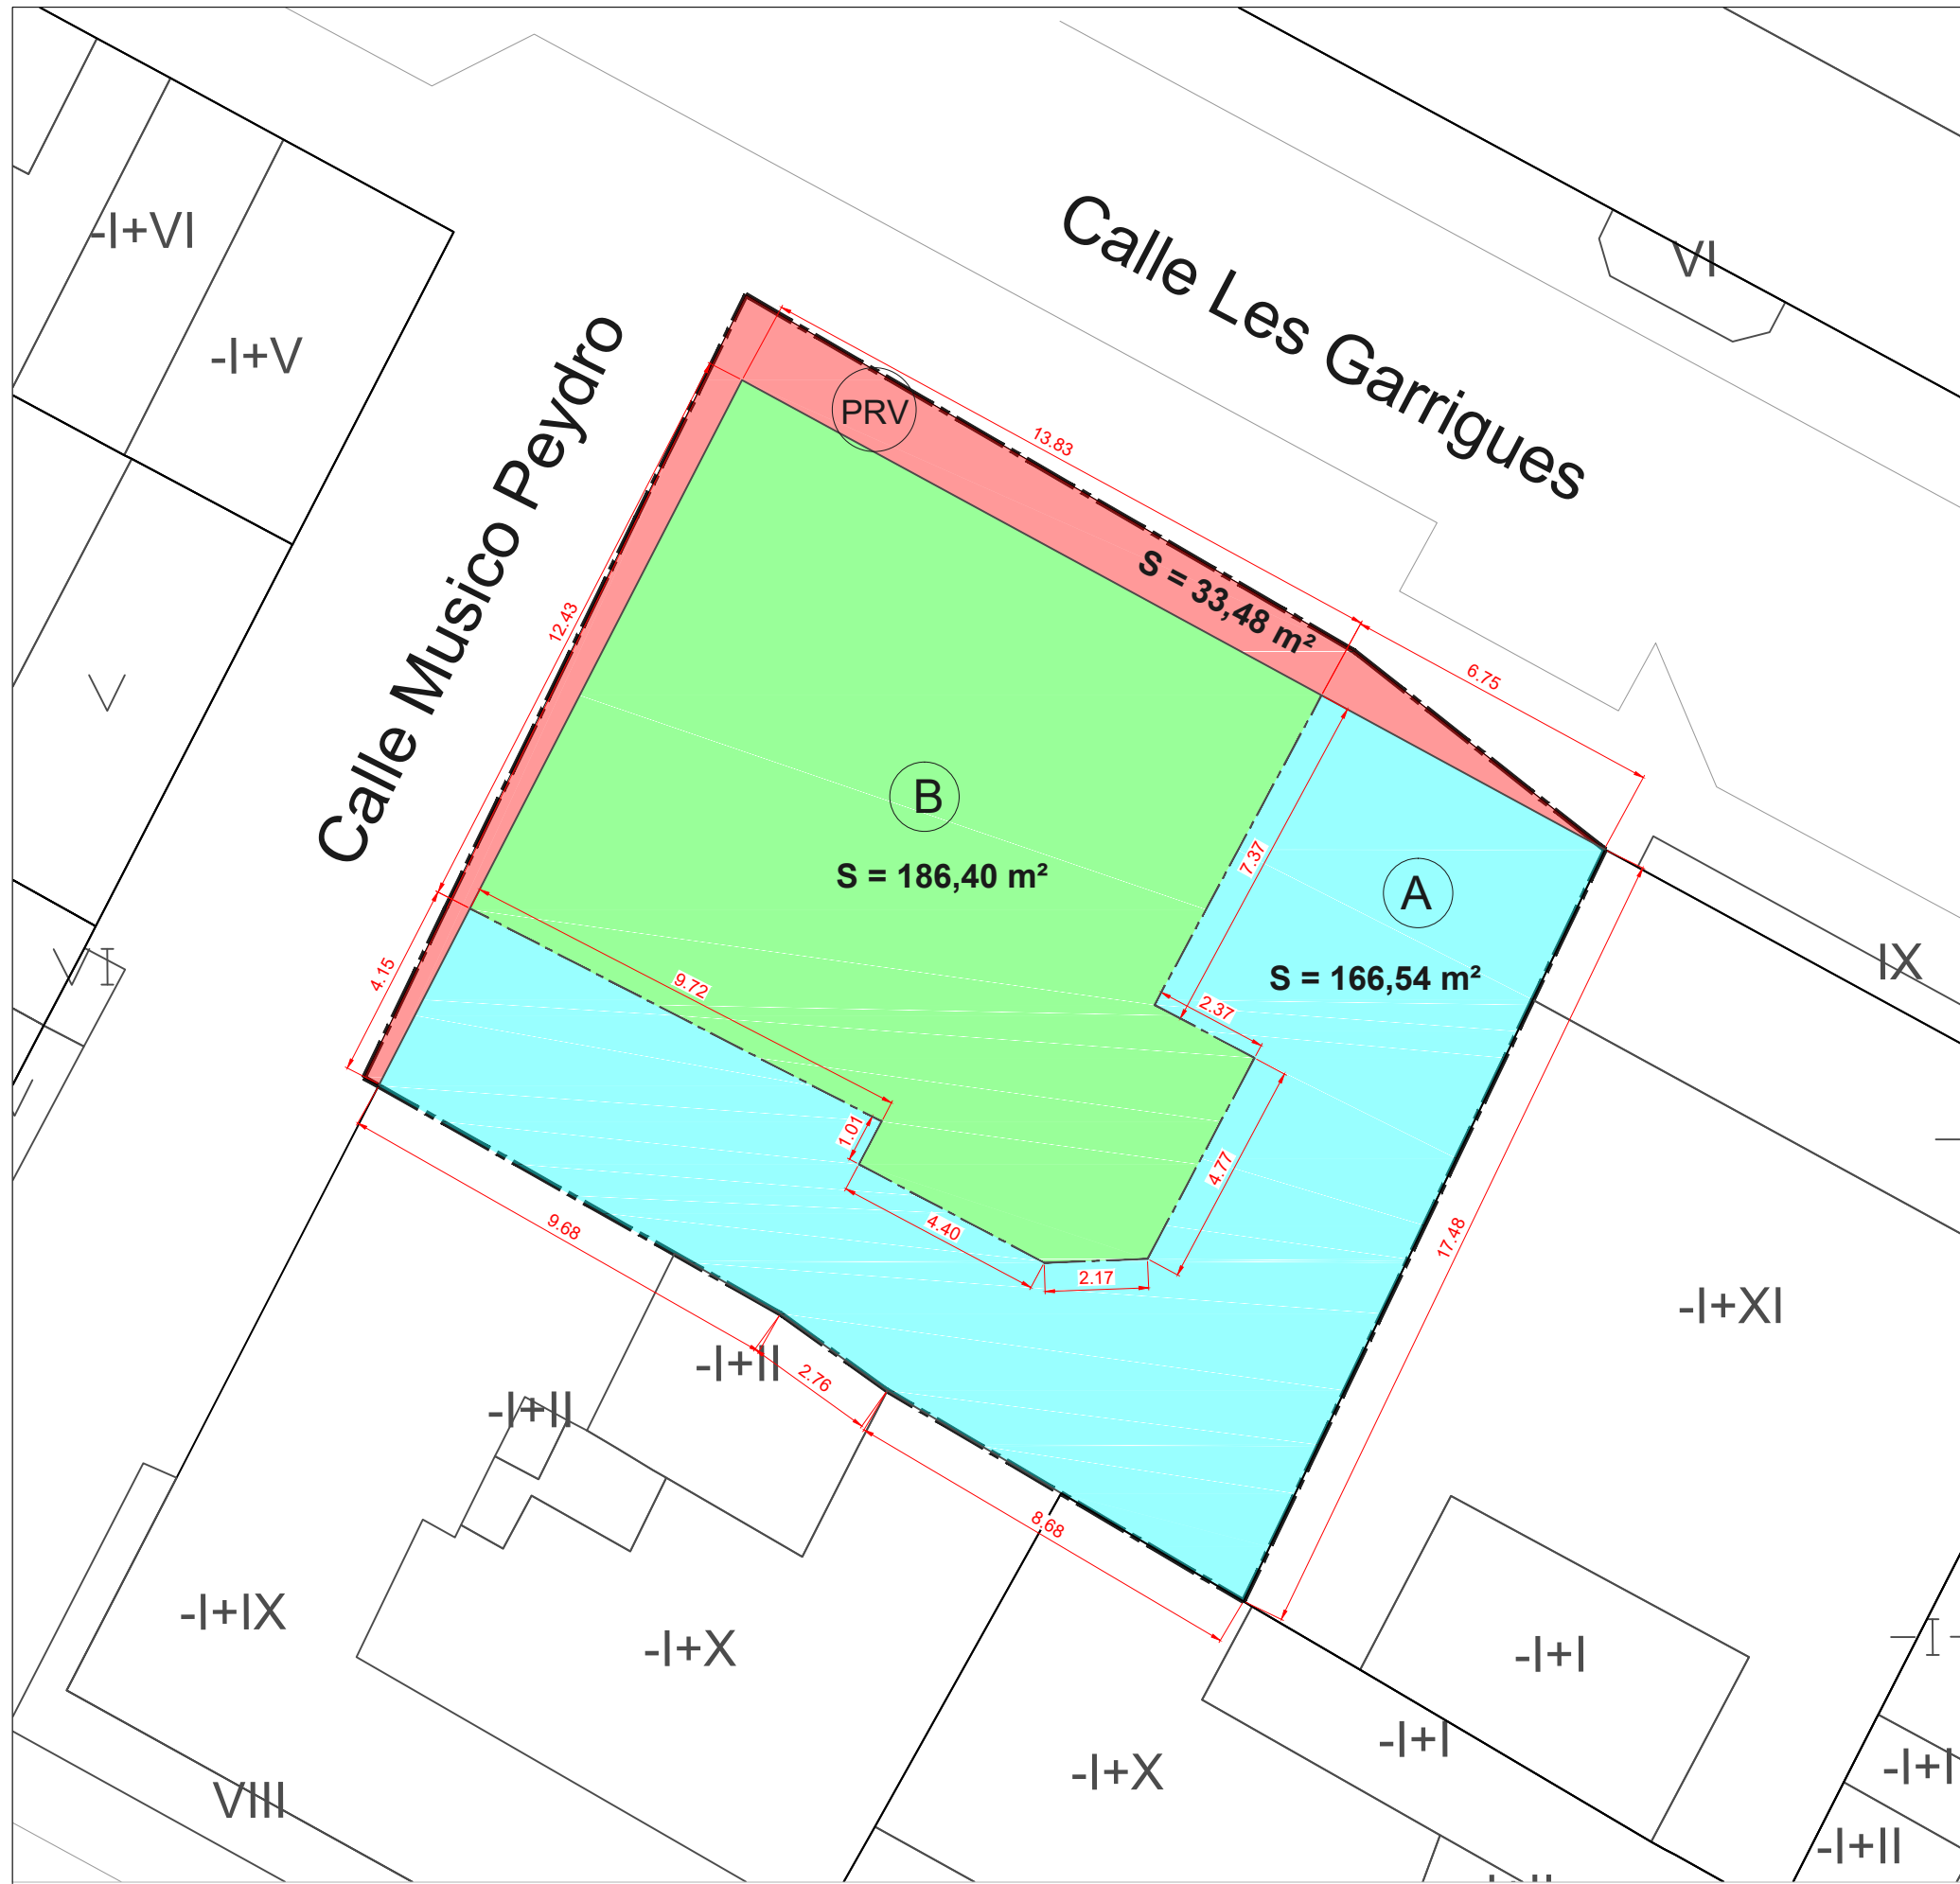

--- AMBITO DE ACTUACION  
 (A) N° FINCA RESULTANTE

PROMOTOR  
 ALMIQ S.L.  
 EQUIPO REDACTOR  
 FRANCISCO NEBOT MIRALLES



**FRE.01** FINCAS RESULTANTES  
 escala 1:150

FECHA OCTUBRE 2017	CODIGO PLANO	EXP	REF GC01/17	DIBUJADO	DIRECTOR	SUPERVISOR DNA
-----------------------	--------------	-----	----------------	----------	----------	-------------------

El presente documento es copia de su original, del que son autores los arquitectos arriba firmantes. Su utilización total o parcial, así como cualquier reproducción o cesión a terceros, requerirá la previa autorización, expresa de su autor, quedando en todo caso prohibida cualquier modificación unilateral del mismo.



- AMBITO DE ACTUACION
- Ⓐ N° FINCA RESULTANTE
- ① N° FINCA APORTADA

REPARCELACION VOLUNTARIA

PROMOTOR  
ALMIQ S.L.  
EQUIPO REDACTOR  
FRANCISCO NEBOT MIRALLES



**SAR.01** SUPERPOSICION FINCAS APORTADAS Y RESULTANTES  
escala 1:150

FECHA OCTUBRE 2017	CODIGO PLANO	EXP	REF GC01/17	DIBUJADO	DIRECTOR	SUPERVISOR DNA
-----------------------	--------------	-----	----------------	----------	----------	-------------------