


GENECIA - El presente plano fue aprobado *Definitivamente*
 por el Excmo. Ayuntamiento Pleno, en sesión de *26 de Mayo* de *1998*
 Valencia, *3 JUN 1998*
[Signature]

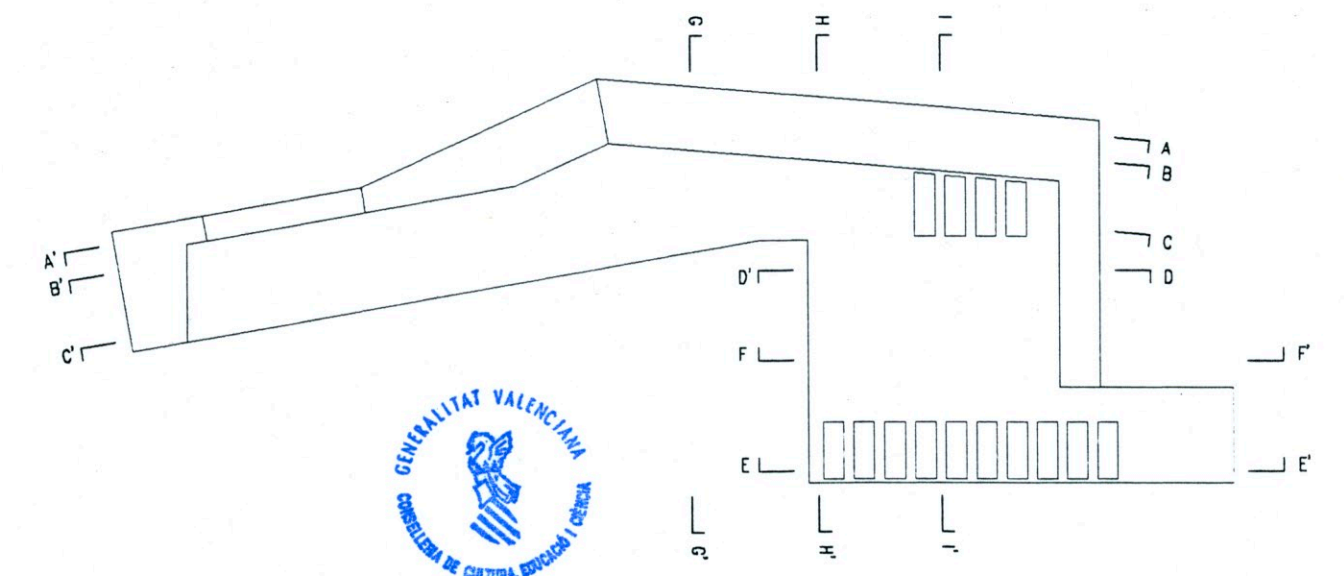

INFORME FAVORABLE
7 ABR. 1998
 Fecha

ESTUDIO DE DETALLE DE LA U.A.5. DEL PEPRI DE VELLUTERS.		DIPUTACIO DE VALENCIA
SECCION LONGITUDINAL CC' ESCALA 1:200		13
G. VAZQUEZ CONSUEGRA. P. DIAZ. I. CASERO. ARQUITECTOS		L. REYES. COLAB. SEVILLA. SEPT. 1997
<i>[Signatures]</i>		