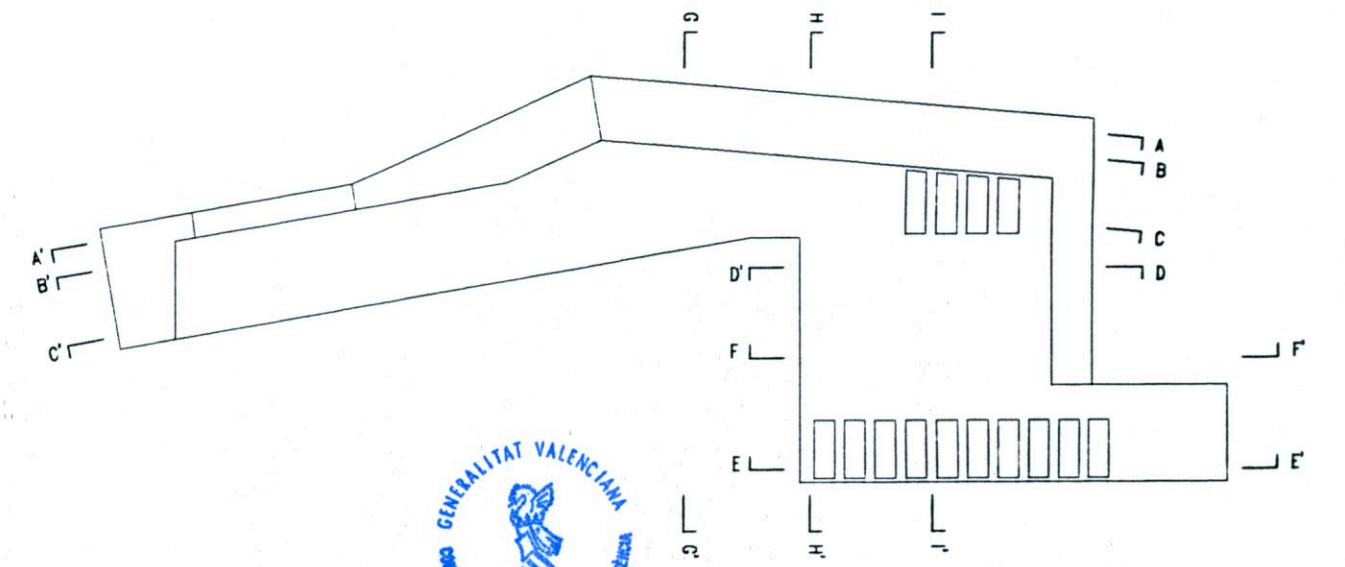

 VALÈNCIA.—El presente plano fue aprobado Definitivamente  
 por el Excmo. Ayuntamiento Pleno, en sesión de 29 de Mayo de 1998  
 Valencia, 3 III 1998  
 El Secretario General



**INFORME FAVORABLE**  
 Fecha ..... **7 ABR. 1998**

ESTUDIO DE DETALLE DE LA U.A.5. DEL PEPRI DE VELLUTERS.		DIPUTACIO DE VALENCIA
SECCION TRANSVERSAL HH' ESCALA 1:200		<b>16</b>
G. VAZQUEZ CONSUEGRA, P. DIAZ, CASERO. ARQUITECTOS		SEVILLA. SEPT. 1997
