


ALIGENCIA.—El presente plano fue aprobado Definitivamente
 por el Excmo. Ayuntamiento Pleno, en sesión de 29 de Mayo de 1998
 Valencia, 3 JUL. 1998
 El Secretario General,
 P.C.

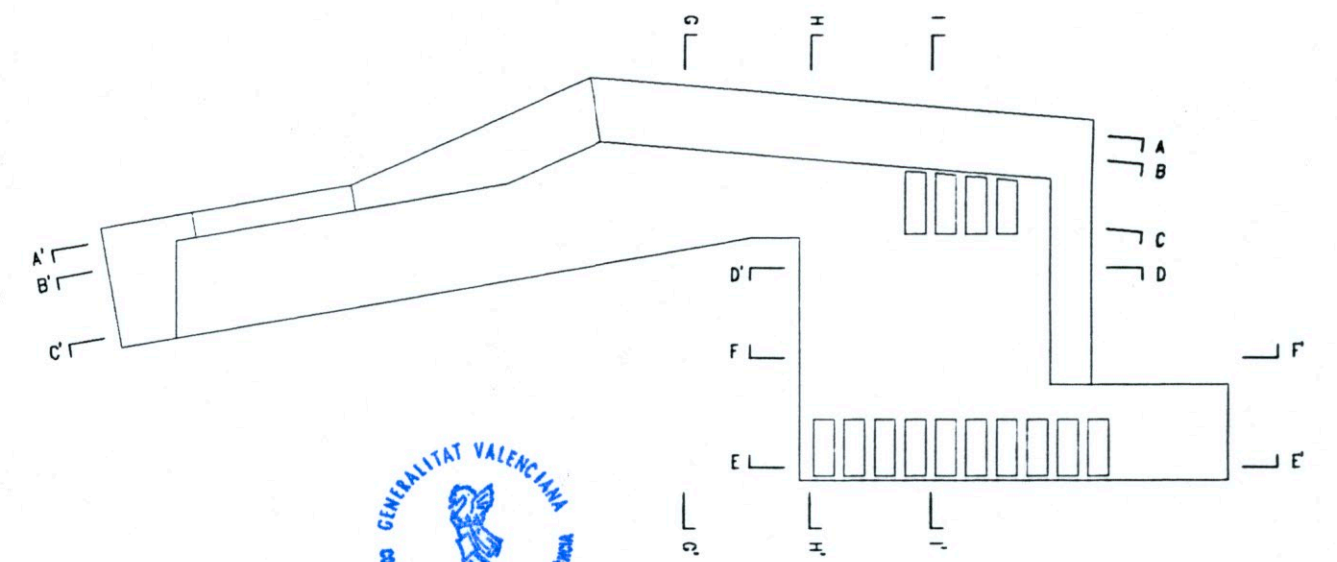

INFORME FAVORABLE
 Fecha 7 ABR. 1998

ESTUDIO DE DETALLE DE LA U.A.5. DEL PEPRI DE VELLUTERS.		DIPUTACIO DE VALENCIA
SECCION TRANSVERSAL II' ESCALA 1:200		17
G. VAZQUEZ CONSUEGRA. P. DIAZ. I. CASERO. ARQUITECTOS	L. REYES. COLAB.	SEVILLA. SEPT. 1997

AV *l.d.z.* *h.m.*