



VISTA DESDE LA CALLE DOLORES MARQUÉS

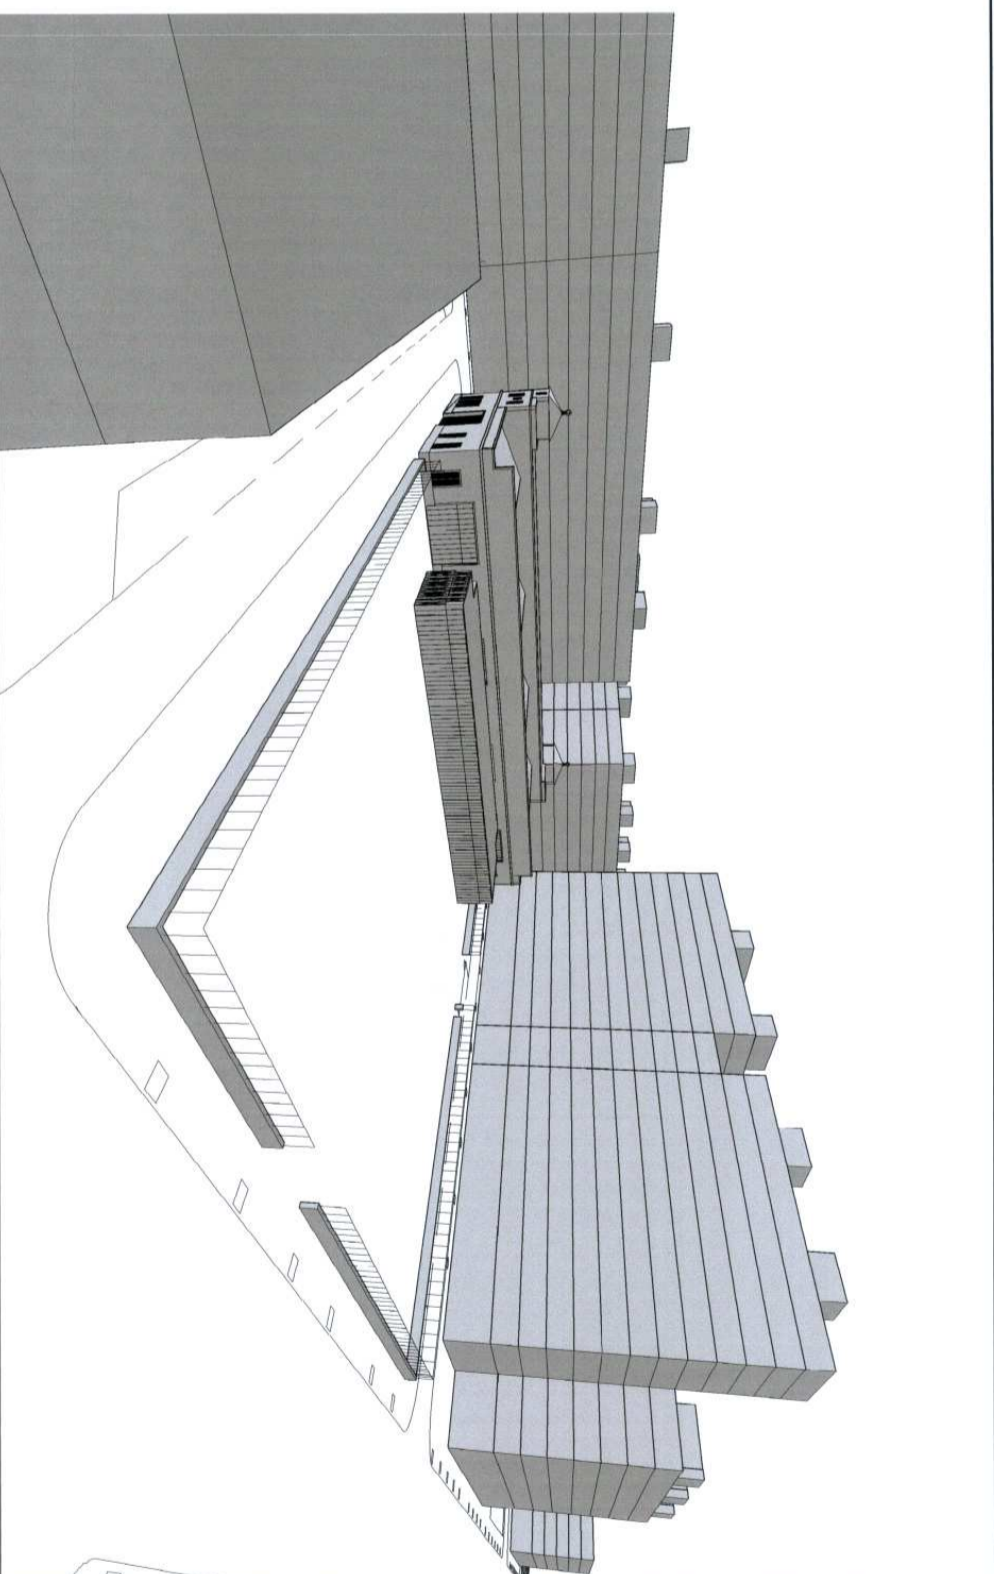

VISTA DESDE LA CONFLUENCIA DE LAS CALLES DOLORES MARQUÉS Y CALLE EN PROYECTO



VISTA DESDE LA CALLE EMILIO BARÓ

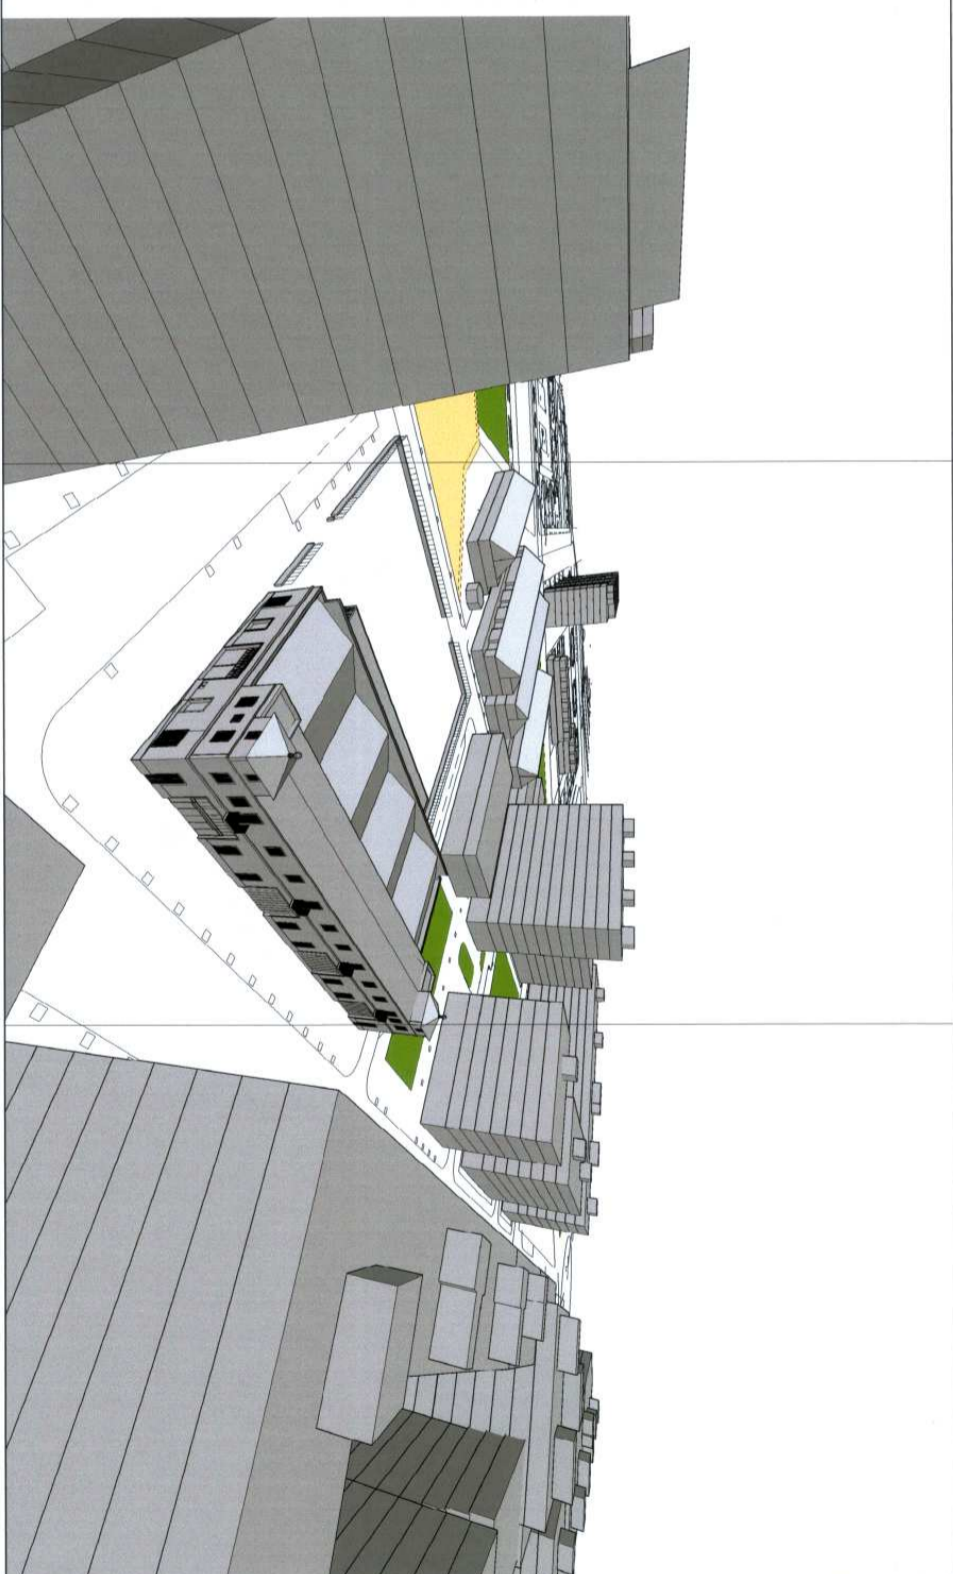

VISTA DESDE LA CONFLUENCIA DE LAS CALLES EMILIO BARÓ Y CALLE CIRCOL DEL BELLES ARTS

DILIGENCIA: Para hacer constar que el presente documento fue aprobado definitivamente por el Ayuntamiento Pleno el 23 de febrero de 2014.

EL ALCALDE/ALCA

DILIGENCIA: Para hacer constar que el presente documento fue aprobado definitivamente por el Ayuntamiento Pleno el 23 de febrero de 2014.

EL ALCALDE/ALCA

ESTUDIO DETALLE DE LA MANZANA TERCERA DELIMITADA POR LAS CALLES EMILIO BARÓ, DOLORES MARQUÉS Y CIRCOLO DE BELLAS ARTES (VALENCIA)

PLANO

ANÁLISIS GRÁFICO DE LOS VOLÚMENES ORDENADOS

<p>consumi</p> <p>ALEJANDRO ESCRIBANO S.L.P. Urbanismo y gestión urbanística C/Alfonso Xarxa, 4 - 46001 - Valencia Tel: 963.23.23.44 Fax: 963.23.23.57</p>	<p>ESCALA</p>	<p>CÓDIGO EPITE:</p>
<p>PROYECTOR</p>	<p>FECHA</p>	<p>SERIE</p>
<p>ALVARO ESCRIBANO - Arquitecto Director</p>	<p>Noviembre de 2014</p>	<p>B</p>
<p> </p>	<p>NÚMERO</p>	<p>5</p>

El presente documento es copia de su original, del que se otorga el arquitecto D. Alvaro Escribano Bertrán, responsable de su autor, cualquier otro uso no autorizado quedará expresamente prohibido. No se permite la explotación económica ni la transformación de esta obra. Queda permitida la impresión en su totalidad.