


- AMBITO DEL ESTUDIO DE DETALLE
- - - FACHADAS PROTEGIDAS
- VOLUMEN EDIFICADO
- ESPACIO LIBRE PRIVADO USO PUBLICO
- ESPACIO LIBRE PRIVADO I
- ESPACIO LIBRE PRIVADO II
- ELEMENTOS AUXILIARES DE EVACUACION Y / O INSTALACIONES
- + 0.00 RASANTE (EN METROS)
- 26.55 COTA EN METROS

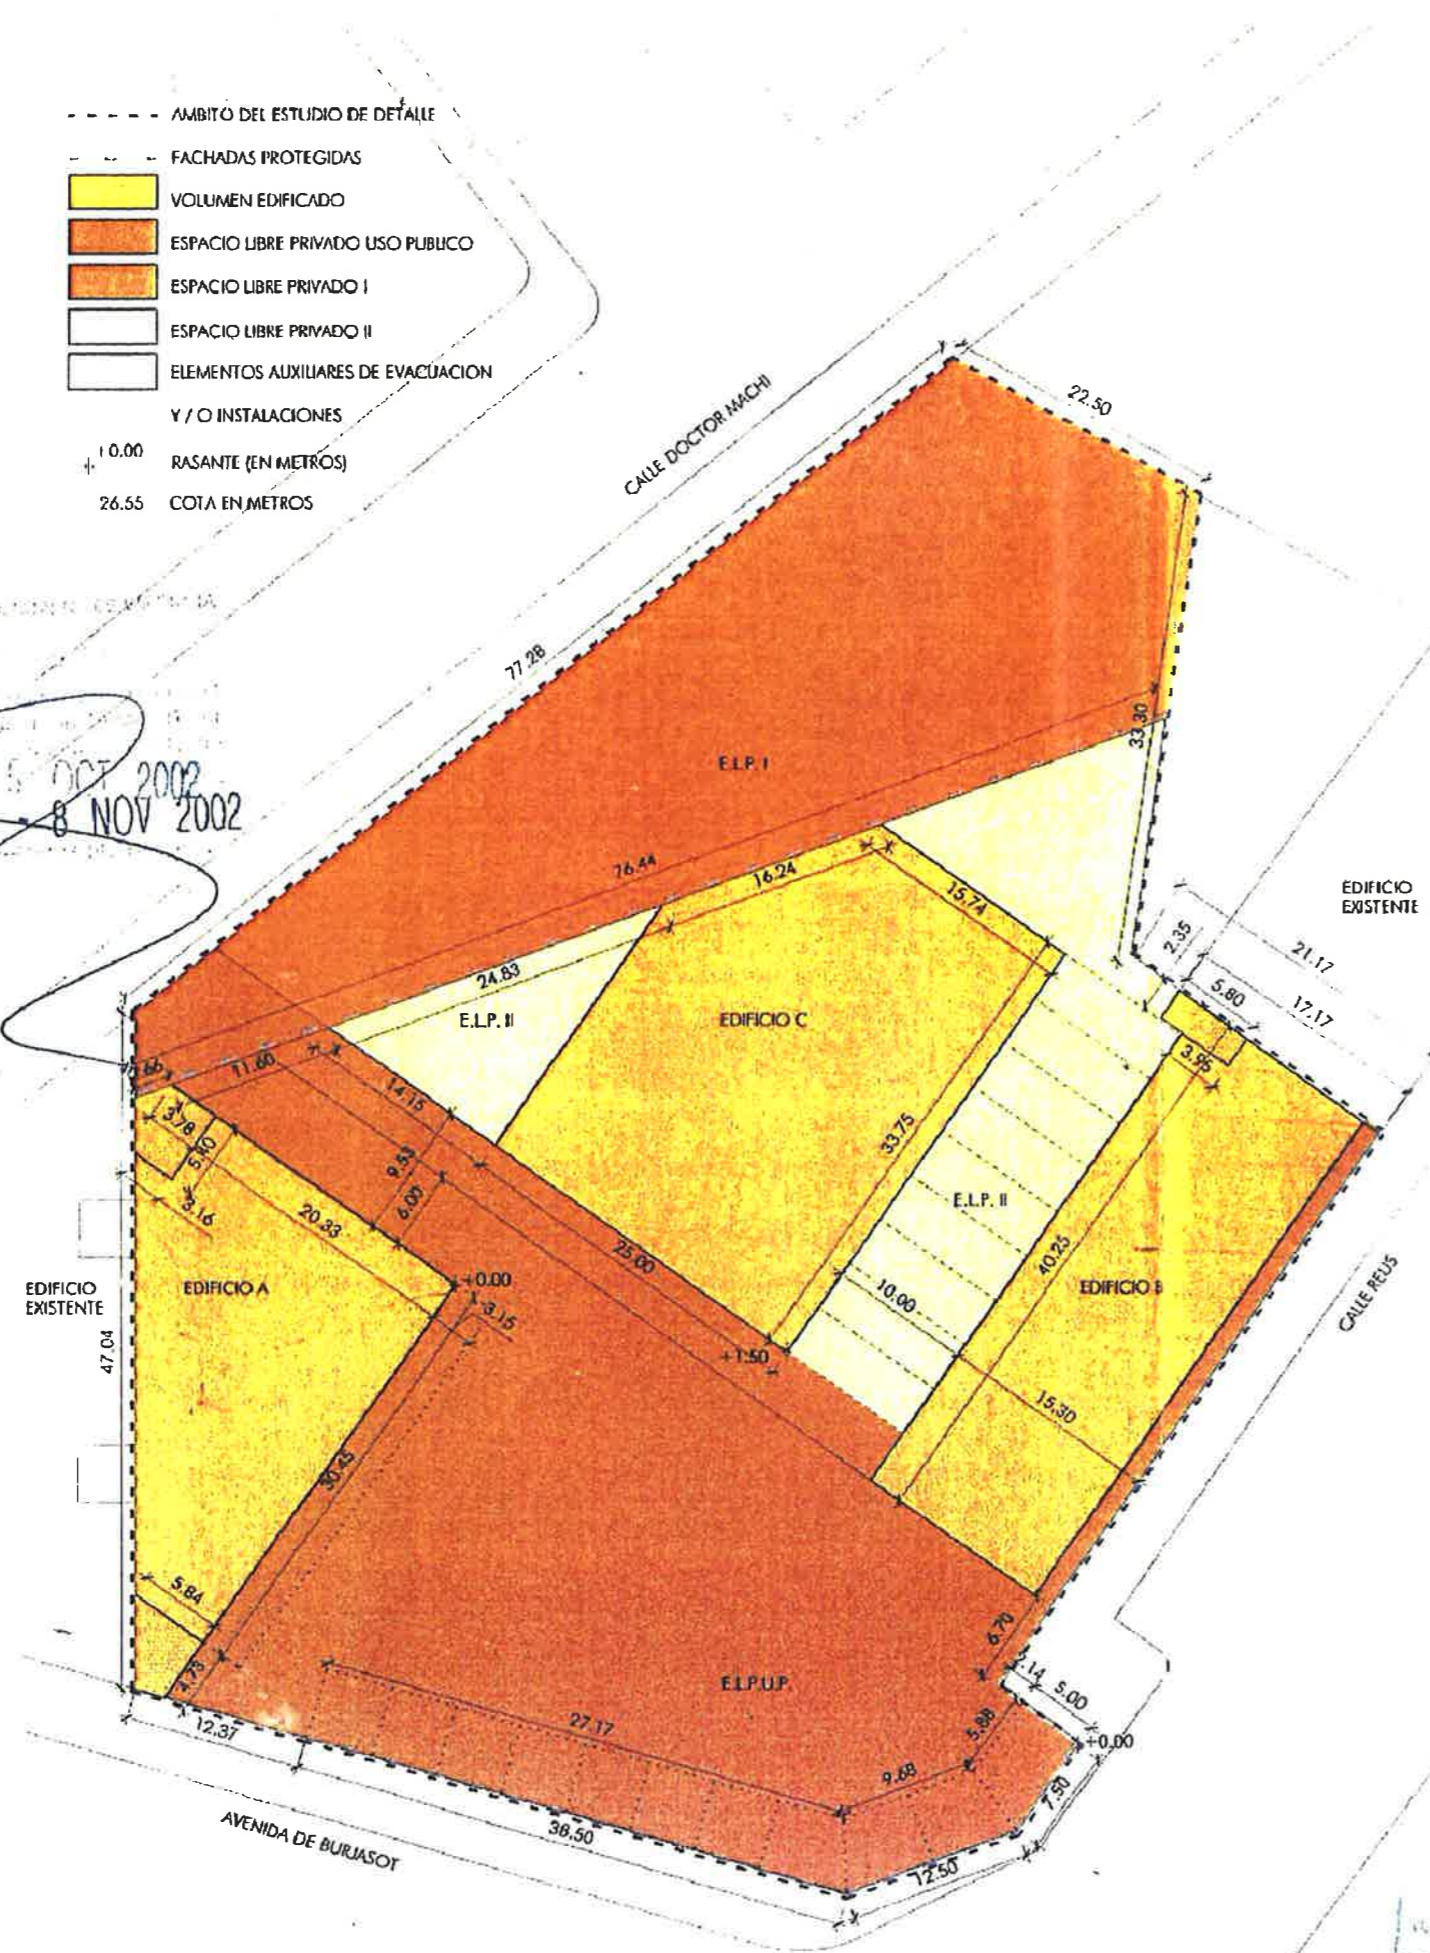

25

OCT 2002
8 NOV 2002

SUPERFICIES ESTUDIO DE DETALLE (2002) VIGENTE

	EDIFICABILIDAD
TER-3	5447.29 m ²
EDIFICIO B	4665.29 m ²
EDIFICIO C	782.00 m ²
EDA	2549.57 m²
EDIFICIO A	2549.57 m ²
TOTAL	7996.86 m²

SUPERFICIES ESTUDIO DE DETALLE (1994)

	EDIFICABILIDAD
TER-3	5427.72 m ²
EDIFICIO B	2694.80 m ²
EDIFICIO C	2732.92 m ²
EDA	2569.14 m²
EDIFICIO A	2569.14 m ²
TOTAL	7996.86 m²

En la presente Modificación del Estudio de Detalle han sido considerados los valores correspondiente al Estudio de Detalle de 1994

GENERALITAT VALENCIANA
 DE LA COMISIÓN TERRITORIAL
 DE URBANISMO
- 5 JUL. 2016

ANTIGUA FÁBRICA BOMBAS GENS

MODIFICACIÓN PUNTUAL DEL CATÁLOGO DE BIENES Y ESPACIOS PROTEGIDOS

Abril 2016

03

PLANOS DE INFORMACIÓN
ESTUDIO DE DETALLE VIGENTE (2002)

EDUARDO DE MIGUEL, Arquitecto
SANCANA GESTIÓN DE INVERSIONES S.L., Promotor

- 5 ABR. 2002