


SUPERFICIE
CONSTRUIDA
245.90 M2

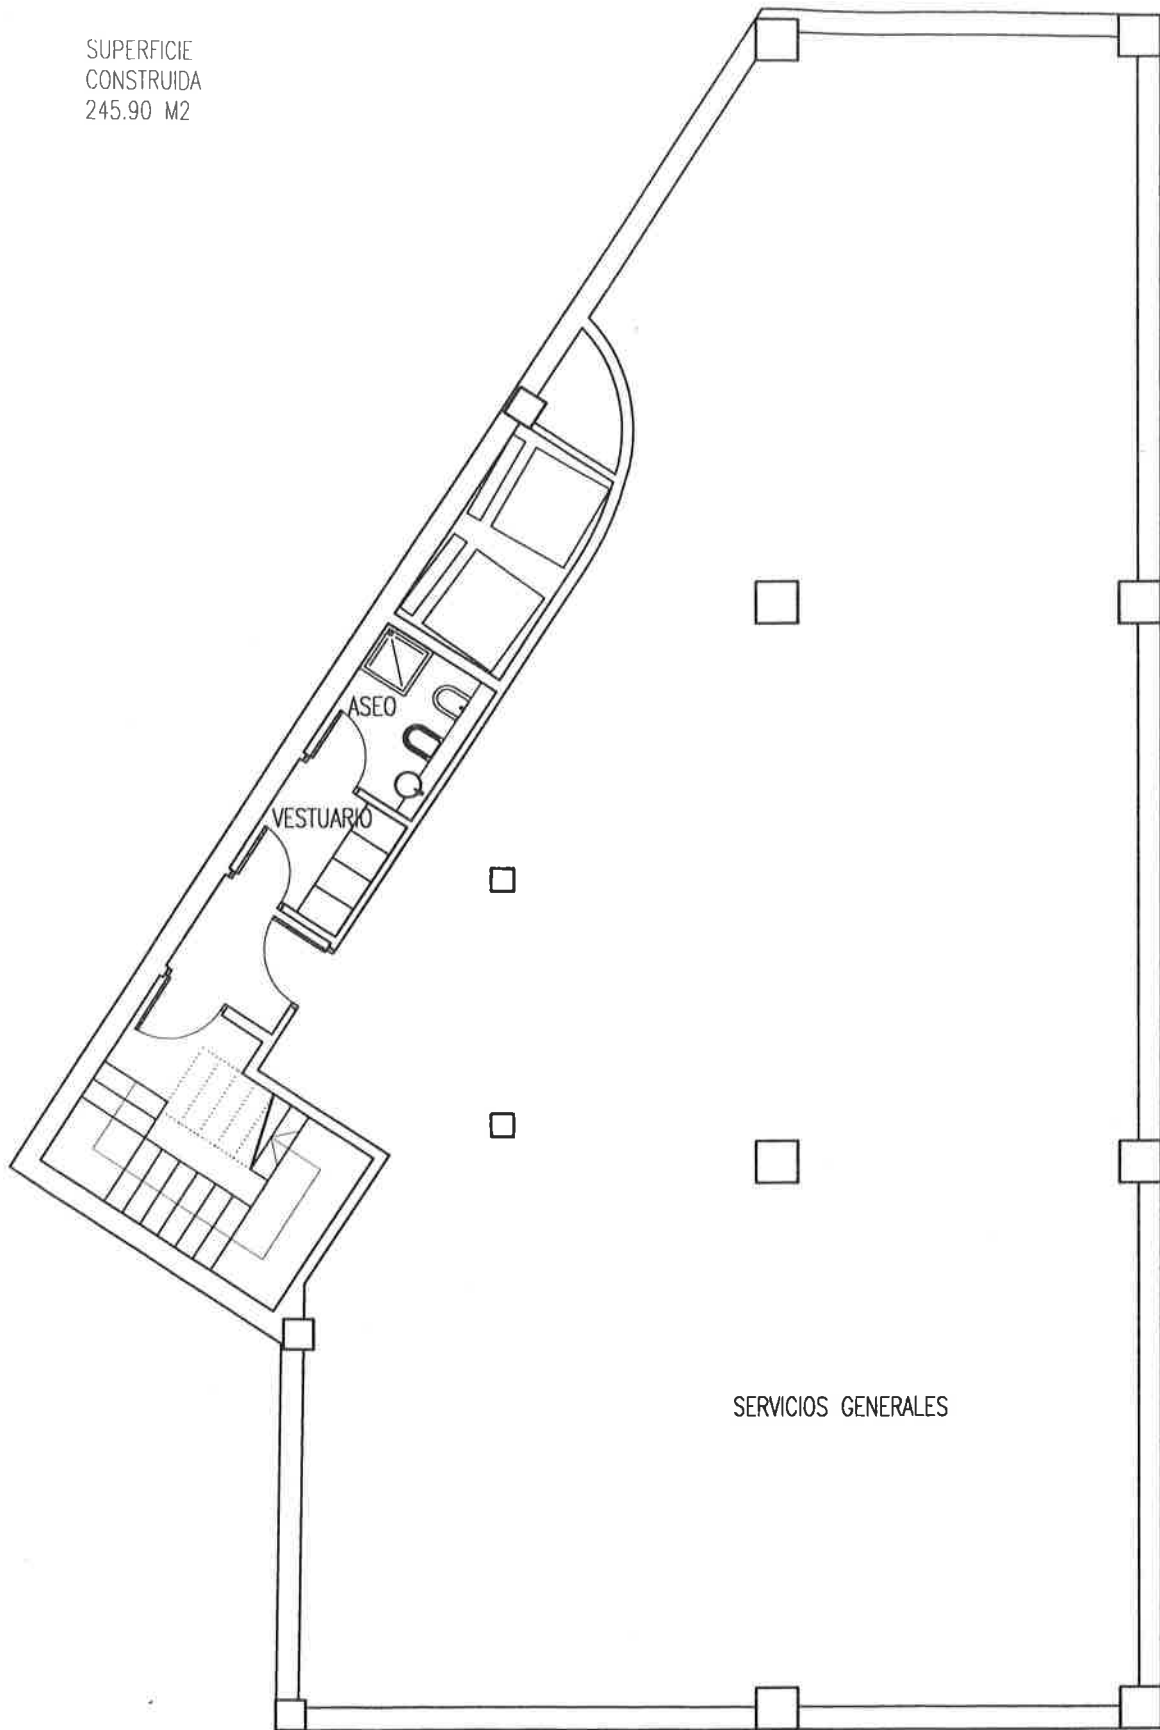

3.1. PLANTA SOTANO

ESCALA 1:100

PROPUESTA DE INTERVENCION EDIFICIO USO HOTELERO
ESTUDIO DE DETALLE

Plaza Tribunal de las Aguas n° 4. VALENCIA

PROMOTOR: GENERAL CONSTRUCTOR, S.A.

Febrero de 2000 - LUIS LOPEZ SILGO. Arquitecto