


SUPERFICIE
CONSTRUIDA
234.24 M²

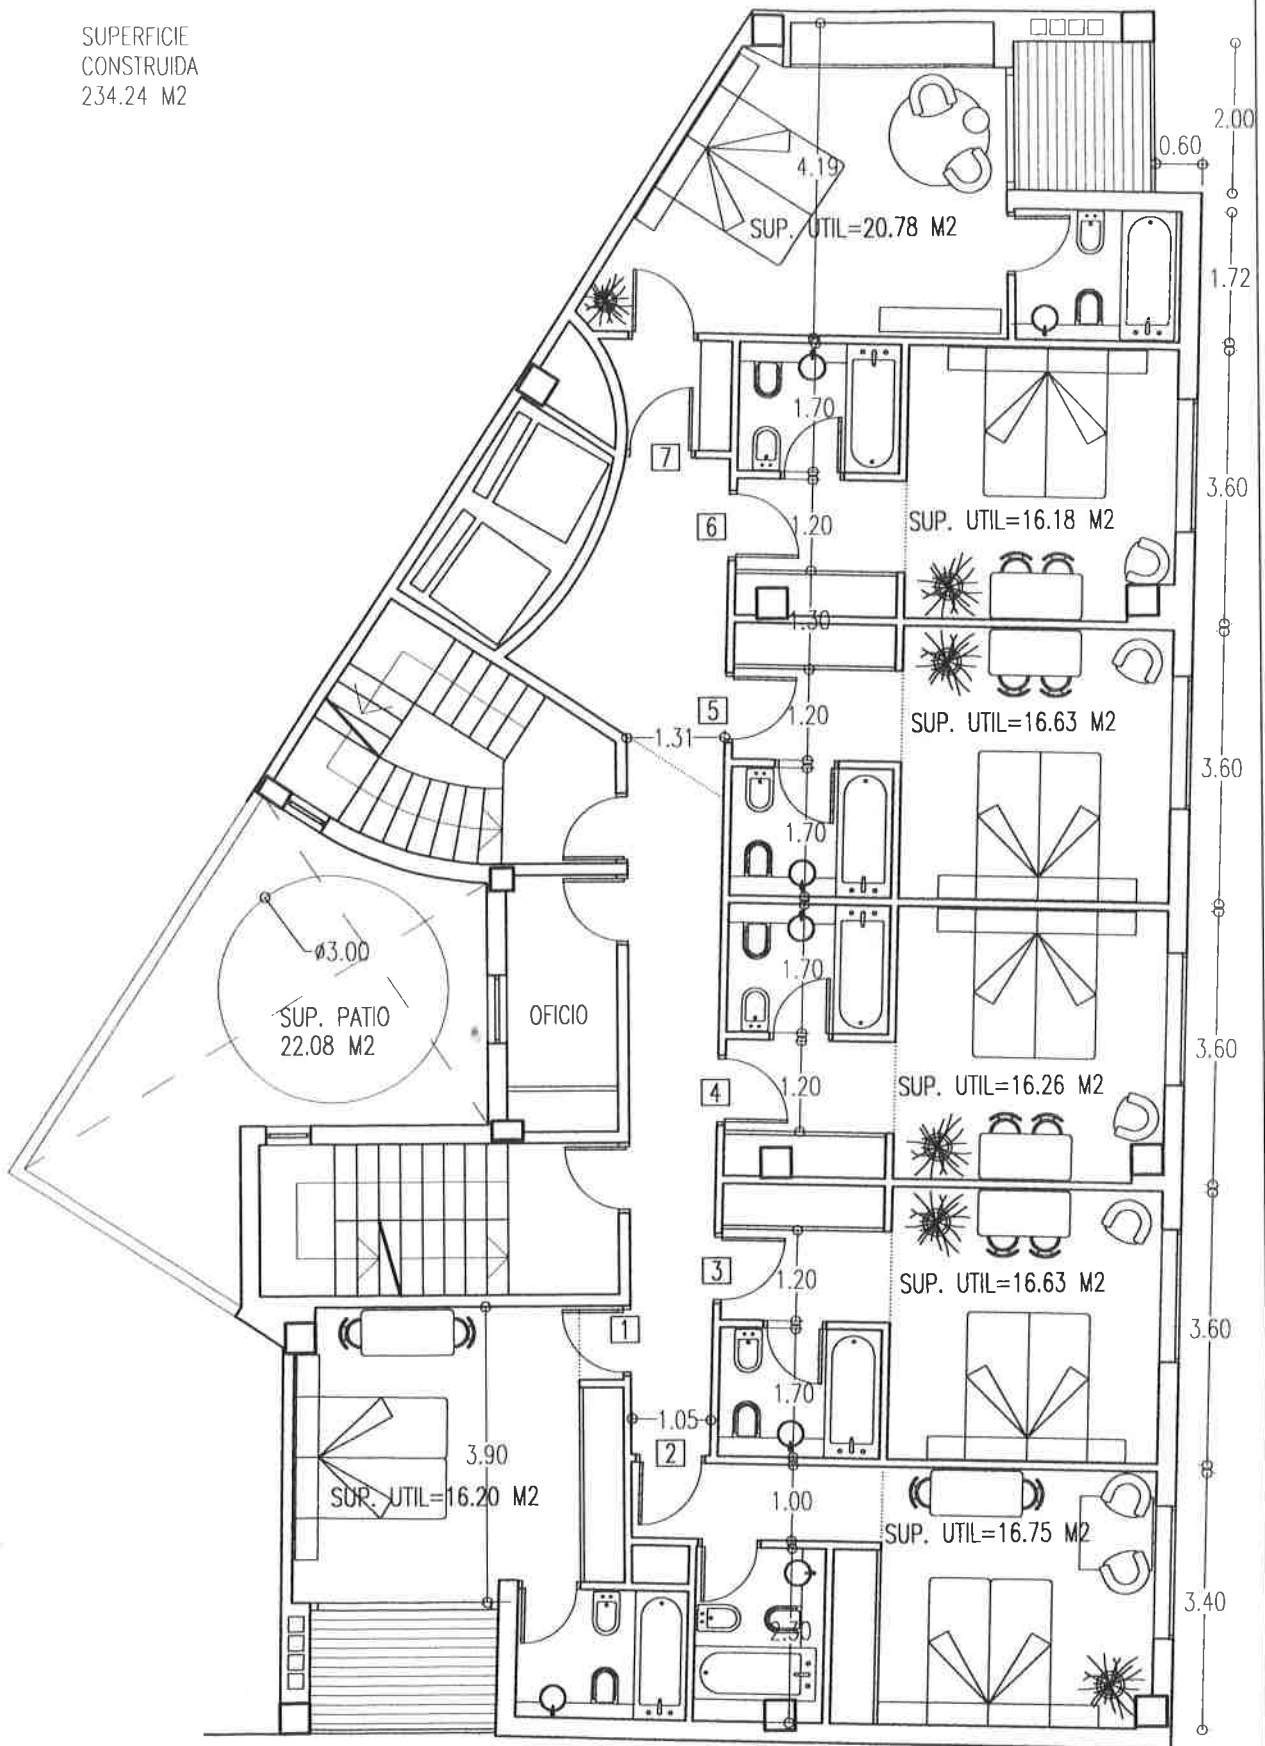

3.5. PLANTAS 3 A 6

ESCALA 1:100

PROPUESTA DE INTERVENCION EDIFICIO USO HOTELERO ESTUDIO DE DETALLE

Plaza Tribunal de las Aguas n° 4. VALENCIA

PROMOTOR: GENERAL CONSTRUCTOR, S.A.

Febrero de 2000

-

LUIS LOPEZ SILGO. Arquitecto