


PRI ATARAZANAS-GRAO

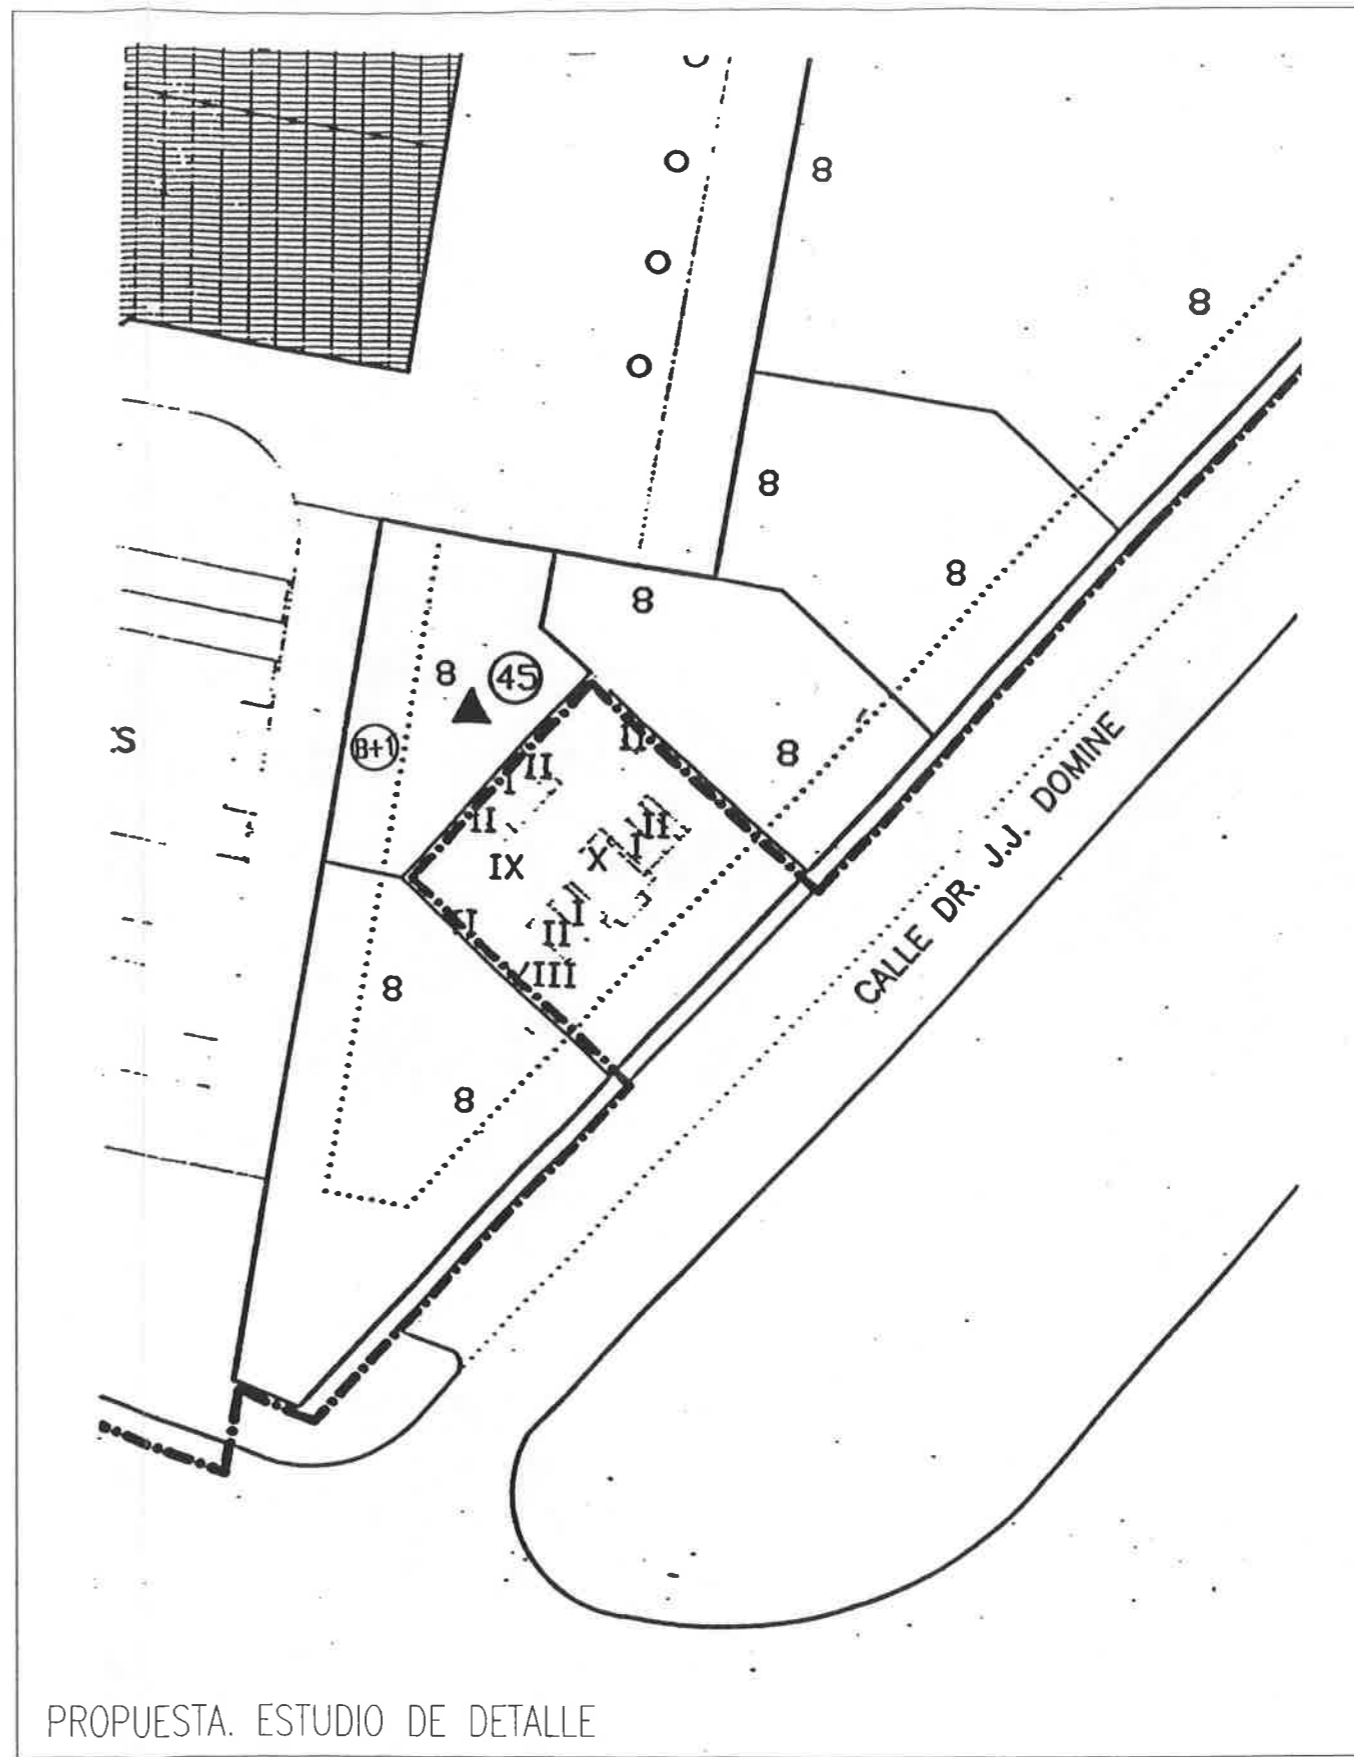

PROPUESTA. ESTUDIO DE DETALLE

4.1. PLANIMETRIA

ESCALA 1:500

**PROPUESTA DE INTERVENCION EDIFICIO USO HOTELERO
ESTUDIO DE DETALLE**

Plaza Tribunal de las Aguas nº 4. VALENCIA

PROMOTOR: GENERAL CONSTRUCTOR, S.A.

Febrero de 2000 - LUIS LOPEZ SILGO. Arquitecto