

ELEMENTOS PATRIMONIALES ARQUITECTÓNICOS

EPA_PNA_19.01	BRR-BRL	SEQUER EN EL CAMÍ DEL TREMOLAR Y CONJUNTO CASA-BARRACA
EPA_PNA_19.02	BRR-BRL	CONJUNTO BARRACAS DEL PECHINAR Y PANEL CERÁMICO DE N. S. DE LOS DESAMPARADOS
EPA_PNA_19.03	BRL	ANTIGUO CUARTEL DE CARABINEROS (CASAL D'ESPLAI)
EPA_PNA_19.04	BRL	CASA DE LA TORRE

ELEMENTOS PATRIMONIALES ETNOLÓGICOS

EPE_PNA_19.01	BRL	SILOS DE PINEDO. LES CASOTES	Avda. de los Mártires, 261-263
EPE_PNA_19.02	BRL	SEQUER DEL CAMINO DEL CANAL	
EPE_PNA_19.03	BRL	VILLA TERESA (ANTIGUO SEQUER)	
EPE_PNA_19.04	BRL	SEQUER DEL SALER	
EPE_PNA_19.05	BRL	CHIMENEA ANTIGUA FÁBRICA PLEXI	Entrada Casa Don Carlos, 7
EPE_PNA_19.06	BRL	CHIMENEA Y MOTOR TANCAT DEL POMERO	
EPE_PNA_19.07	BRL	CHIMENEA Y MOTOR FRONT TANCAT POMERO	
EPE_PNA_19.08	BRL	CHIMENEA Y MOTOR RACÓ DE L'OLLA	
EPE_PNA_19.09	BRL	CHIMENEA Y MOTOR DEL CEMENTERI DE EL PALMAR	
EPE_PNA_19.10	BRL	CHIMENEA Y MOTOR DE L'ILLA (O JUNTA MIGUEL REK)	
EPE_PNA_19.11	BRL	TRILLADORA DEL TOCAYO	
EPE_PNA_19.12	BRL	CHIMENEA Y MOTOR MATA LES PIULES	
EPE_PNA_19.13	BRL	CHIMENEA Y MOTOR DE L'ALCATI	
EPE_PNA_19.14	BRL	CHIMENEA Y MOTOR DEL RECATI	
EPE_PNA_19.15	BRL	CHIMENEA Y NORIA DEL MOTOR DE L'ESTABLIMENT	
EPE_PNA_19.16	BRL	DESLINDE 1761	

EPE_PNA_19.17	BRL	FITA CAMÍ DEL BROSQL	Polígono 105 Parcela 42
EPE_PNA_19.18	BRL	FITA DE LA ALBUFERA	Polígono 47 Parcela 318
EPE_PNA_19.19	BRL	FITA SÈQUIA DEL VALL	
EPE_PNA_19.20	BRL	DESLINDE 1807 (FITA SÈQUIA DEHESA)	Polígono 46 Parcela 12
EPE_PNA_19.21	BRL	LINDES DE LA ALBUFERA DE 1927	
EPE_PNA_19.22	BRL	PANEL CERÁMICO S. ISIDRO EN EL CJTO. INSTALACIONES AGRÍCOLAS DEL SALER	
EPE_PNA_19.23	BRL	PANEL CERÁMICO DE LA MARE DE DÉU DELS DESAMPARATS - MOTOR, ERA Y CASA DEL CHOCOLATERO	Polígono 8 Parcela 1006

EPE_PNA_19.24	BRR-BRL	BARRACAS - GRUPO 1	Polígono 37 Parcela 233
EPE_PNA_19.25	BRR-BRL	BARRACA	Carretera de El Palmar, 17
EPE_PNA_19.26	BRR-BRL	BARRACA TIO PEPICO	Polígono 37 Parcela 669
EPE_PNA_19.27	BRR-BRL	BARRACA	Polígono 37 Parcela 222
EPE_PNA_19.28	BRR-BRL	BARRACA	Carretera de El Palmar, 19

EPE_PNA_19.29	BRR-BRL	BARRACAS - GRUPO 2	Carretera de El Palmar, 13
EPE_PNA_19.30	BRR-BRL	BARRACA	Polígono 37 Parcela 373
EPE_PNA_19.31	BRR-BRL	BARRACA	Polígono 37 Parcela 395
EPE_PNA_19.32	BRR-BRL	BARRACA FANG I PALLUS	Carretera de El Palmar, 11
EPE_PNA_19.33	BRR-BRL	BARRACA TOBES Y CANYES	Carretera de El Palmar, 9
EPE_PNA_19.34	BRR-BRL	BARRACA LLUCH	Carretera de El Palmar, 7
EPE_PNA_19.35	BRR-BRL	BARRACA NOVELLA	Carretera de El Palmar, 5
EPE_PNA_19.36	BRR-BRL	BARRACA	Carretera de El Palmar, 1

EPE_PNA_19.37	BRR-BRL	BARRACAS - GRUPO 3	C/ Vicente Baldoví, 36
EPE_PNA_19.38	BRR-BRL	BARRACA	C/ Vicente Baldoví, 27
EPE_PNA_19.39	BRR-BRL	BARRACA	C/ Vicente Baldoví, 21
EPE_PNA_19.40	BRR-BRL	CASA Y BARRACA	C/ de la Albufera, 16 y 18
EPE_PNA_19.41	BRR-BRL	CEMENTERIO DE EL PALMAR	


ELEMENTOS PATRIMONIALES HIDRÁULICOS

EPH_PNA_19.01	BRL	CANAL DE LA ALBUFERA
EPH_PNA_19.02	BRL	EMBARCADERO Y VARADERO DEL EL PALMAR
EPH_PNA_19.03	BRL	GOLA NOVA D, EMBARCADERO DEL PERELLONET, BARRACA Y LAGO DE L'ALCATI
EPH_PNA_19.04	BRL	GOLA DEL PUJOL NOU Y EMBARCADERO DEL PUJOL



DILIGENCIA.- Para hacer constar que el presente documento fue aprobado provisionalmente por el Ayuntamiento Pleno el 31 de mayo de 2013.

EL SECRETARIO,

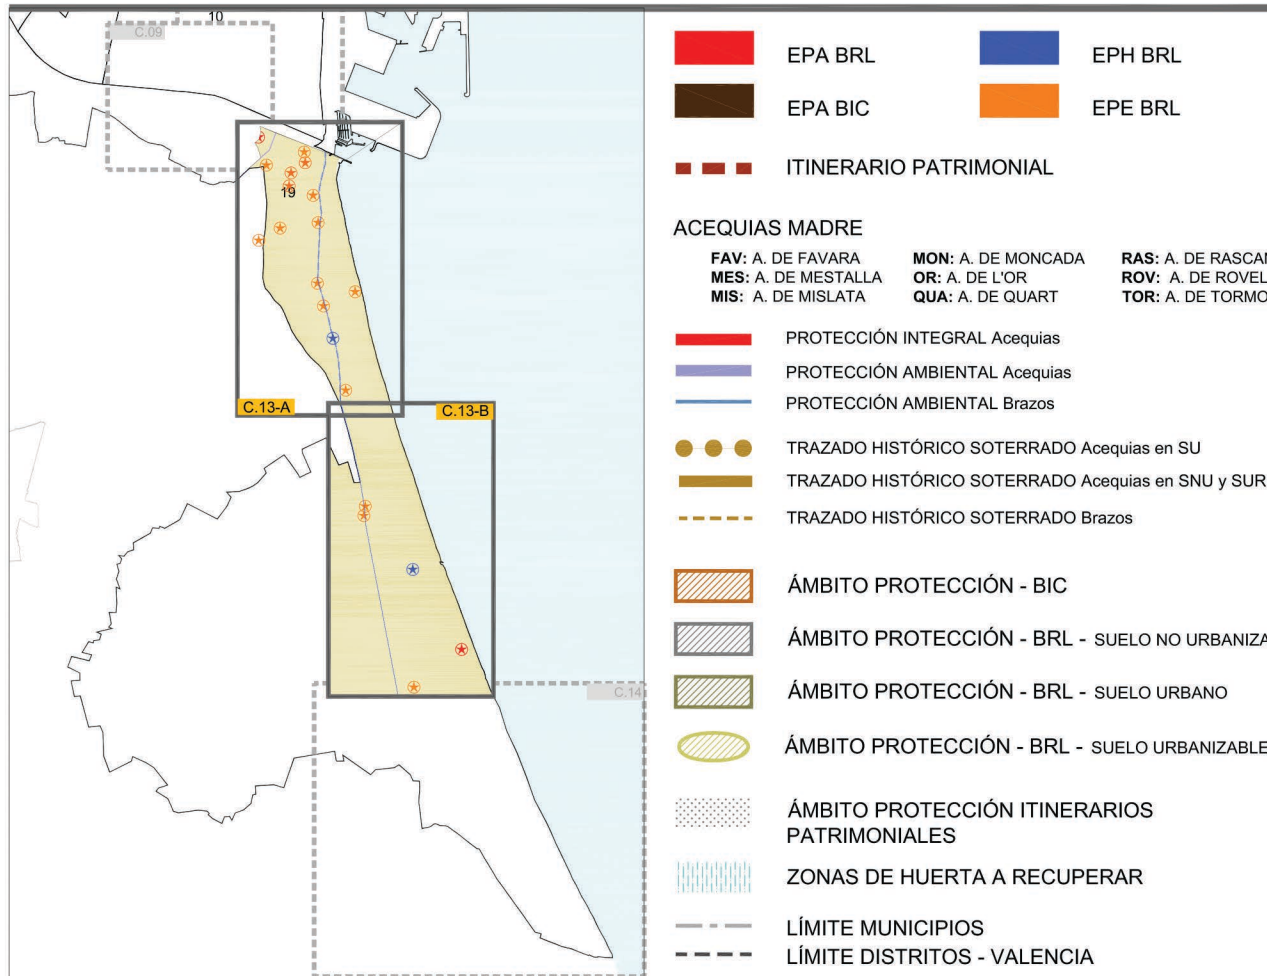

AYUNTAMIENTO DE VALENCIA
ÁREA DE URBANISMO, VIVIENDA Y CALIDAD URBANA
DIRECCIÓN GENERAL DE ORDENACIÓN URBANÍSTICA

CATÁLOGO DE BIENES Y ESPACIOS PROTEGIDOS DE NATURALEZA RURAL
REVISIÓN DEL PLAN GENERAL DE ORDENACIÓN URBANA DE VALENCIA

PLANO: DISTRITO 19 : PARQUE NATURAL DE LA ALBUFERA
Nº PLANO

AUTOR DEL DOCUMENTO: MIGUEL DEL REY AYNAT
ESCALA: 1 / 10.000
FECHA: MAYO 2013