


70 II

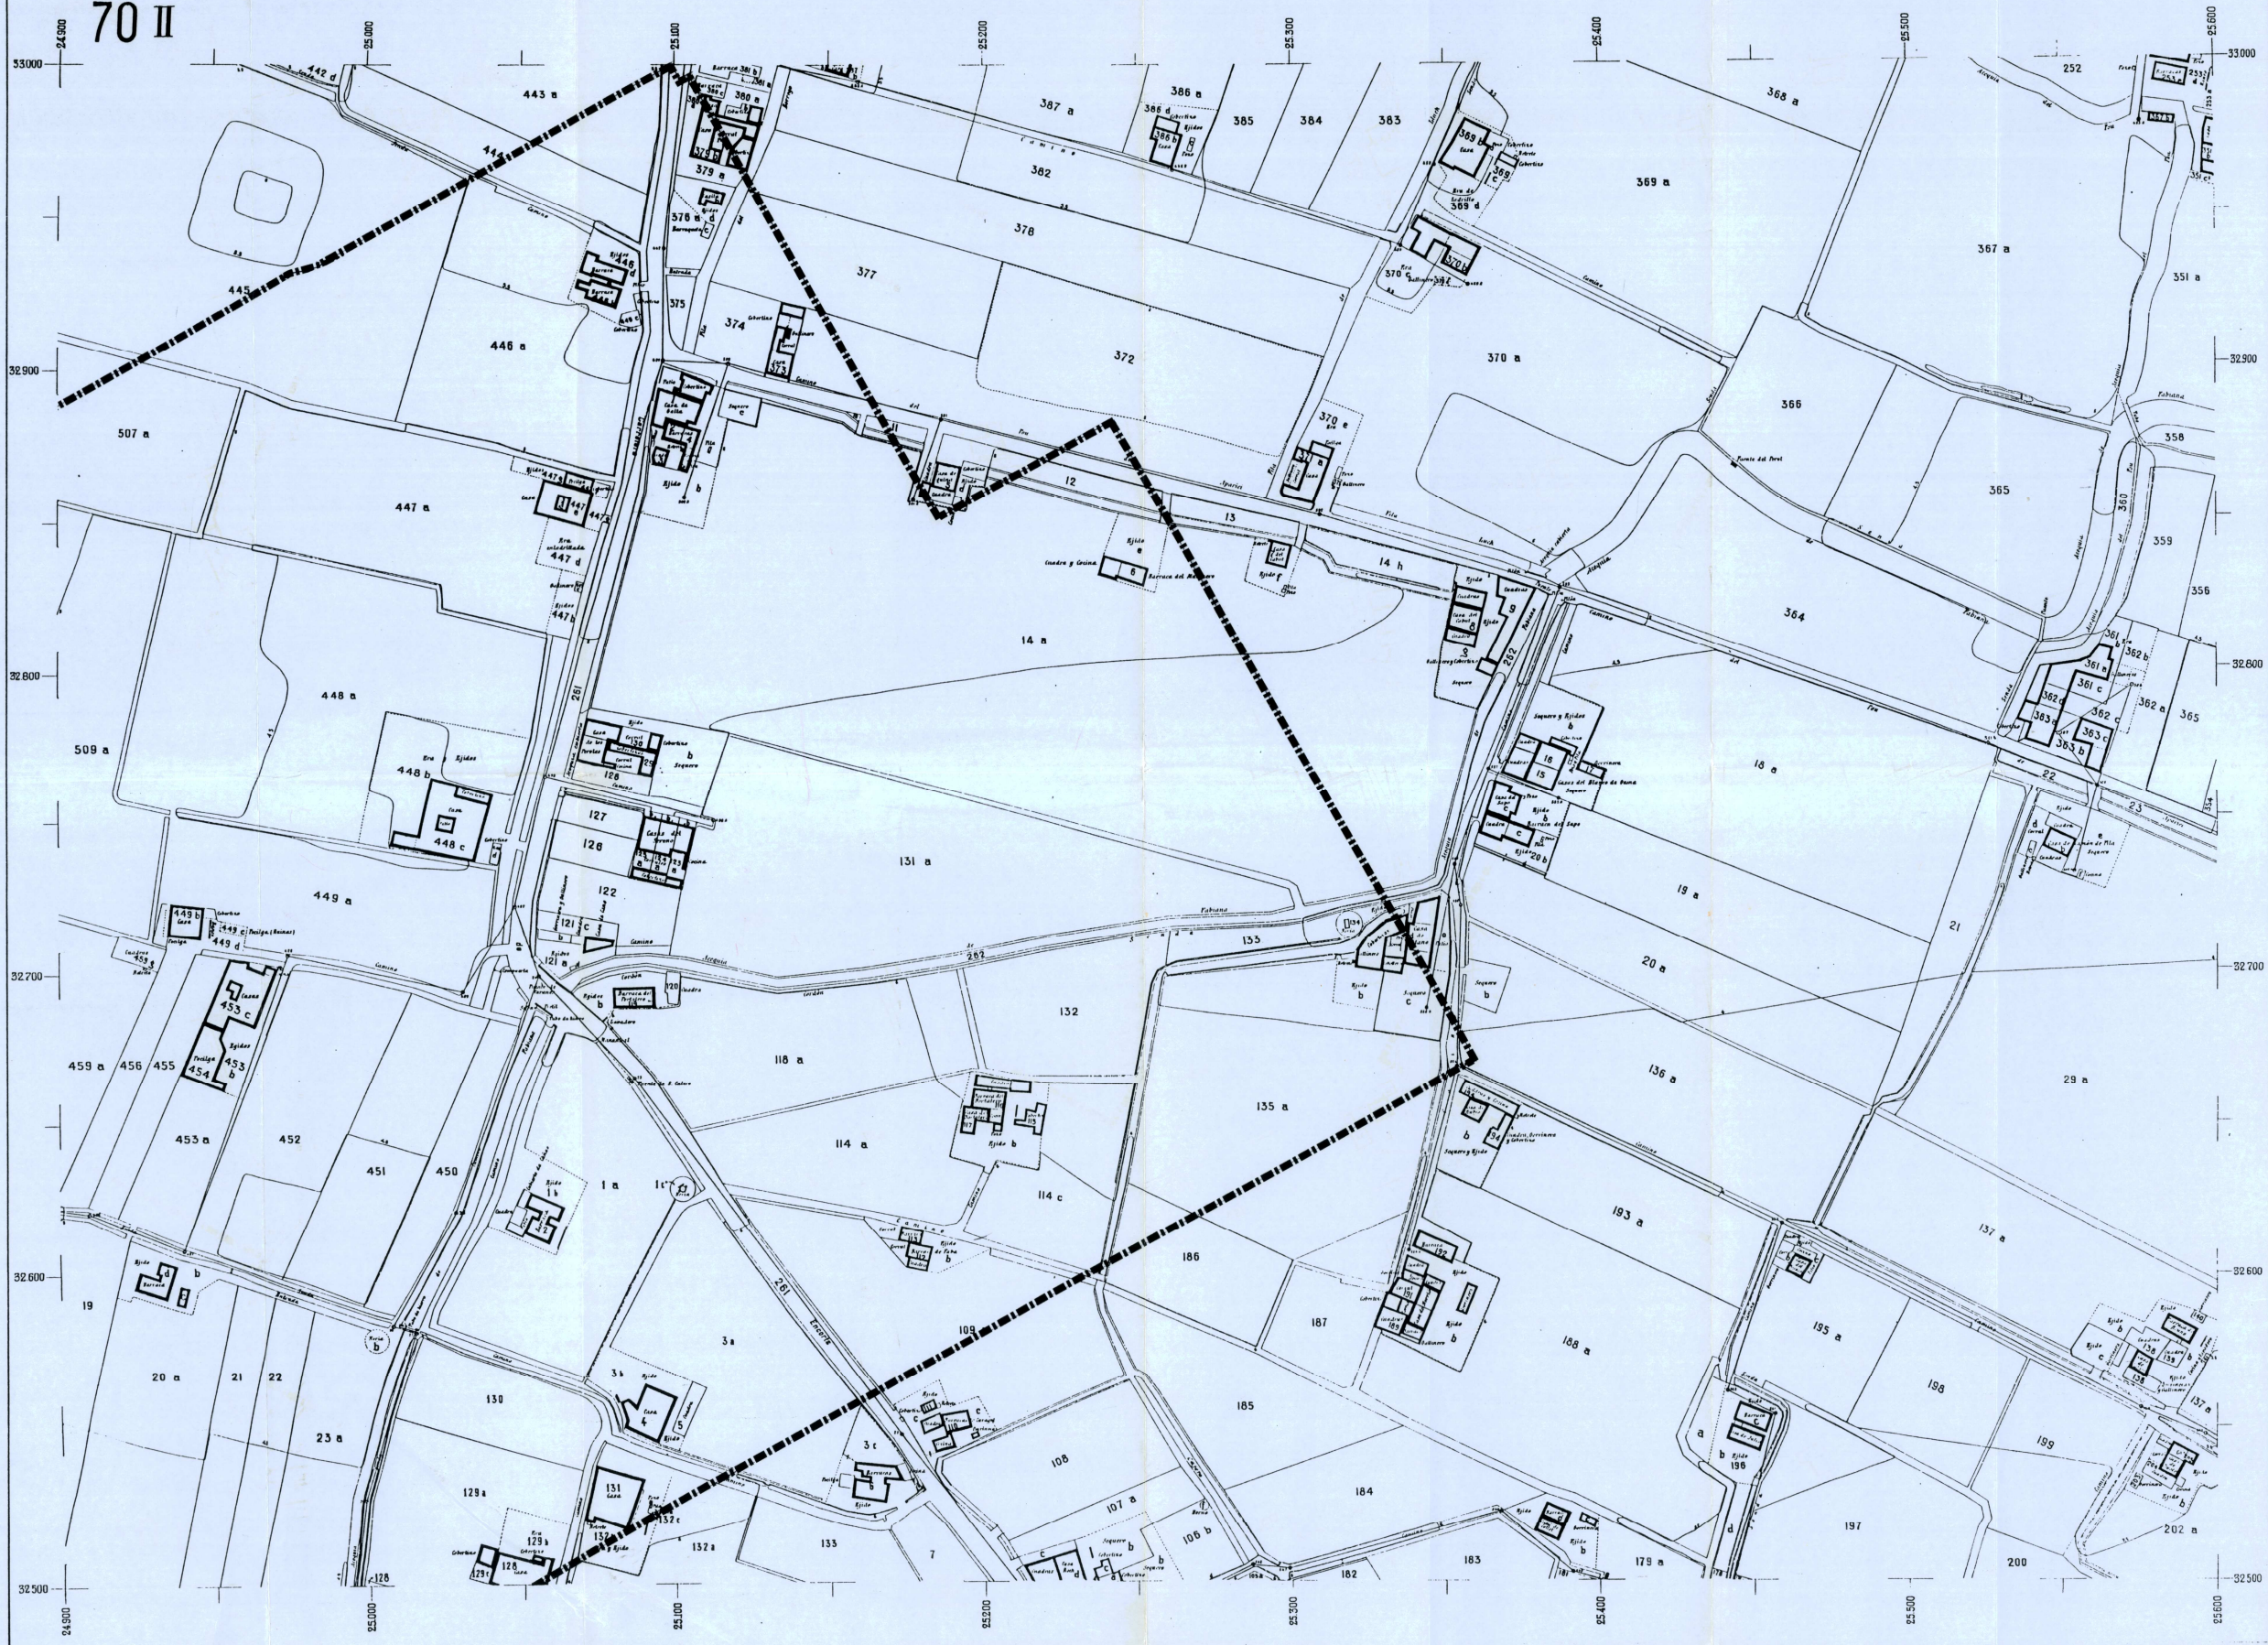

--- LIMITE DEL PLAN PARCIAL

16 SET. 2002

APROBACION DEFINITIVA POR RESOLUCION DE

 FECHA 17 FEB. 2003 DEL

 H. C. DEL CONCEJO MUNICIPAL DE OBRAS PUBLICAS

 URBANISMO Y TRANSPORTES.

PLAN PARCIAL "QUATRE CARRERES" NPR-7

PROMOTOR	URBANIZADORA QUATRE CARRERES, S.L.		
SERIE	INFORMACION URBANISTICA		
PLANO	PARCELARIO HISTORICO MUNICIPAL AÑO 1954. II		
ESCALA		FECHA	31 de Julio de 2002
 ALEJANDRO ESCRIBANO - Arquitecto	CLAVE	A 07 OCT 2002	