





- 6.59 COTAS ALTIMETRICAS
- ALCORQUE
- PUNTO DE APOYO
- ARBOL
- ERIAL
- FAROLA
- VERTICE GEODESICO
- J JARDINES
- P PATIOS
- POSTE TENDIDO ELECTRICO
- POSTE SIN IDENTIFICAR
- PRK APARCAMIENTO
- REGISTRO INDETERMINADO
- RUI ZONA O EDIFICIO EN RUINAS
- ◉ SEMAFORO EN ACERA
- ▣ SUMIDERO
- TC TERRENO DE CULTIVO
- MASA ARBOLADA
- CANAL DE OBRA O TIERRA
- CONDUCCION ELEVADA O SUBTERRANEA
- LIMITE DE PLAN PARCIAL
- EDIFICACIONES EXISTENTES EN EL SECTOR

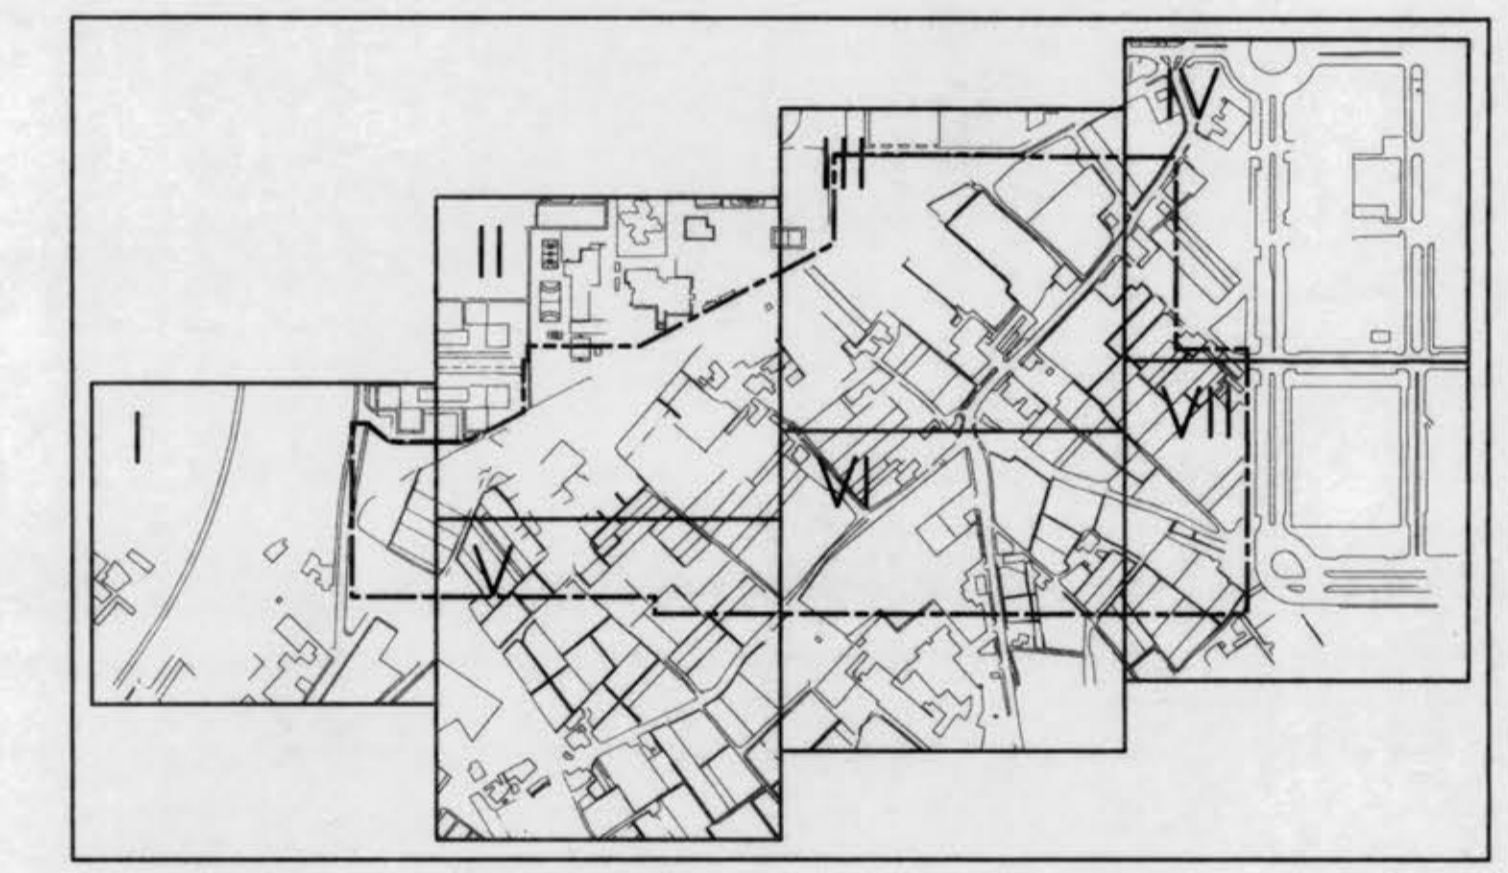

APROBACION DEFINITIVA POR RESOLUCION DE
 FECHA 17 ENE. 2003 DEL
 NUMERO 07 DE 2003 DEL COMITE DE OBRAS PUBLICAS,
 DEPARTAMENTO DE TRANSPORTES.

16 SET. 2002
 REGISTRO CENTRAL

PLAN PARCIAL "QUATRE CARRERES" NPR-7

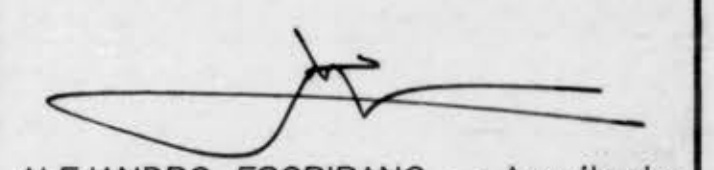PROMOTOR	URBANIZADORA QUATRE CARRERES, S.L.	
SERIE	INFORMACION URBANISTICA	
PLANO	ESTADO ACTUAL. TOPOGRAFIA I	
ESCALA	0 2.5 5 10 15 20 25 m 1/500	FECHA 31 de Julio de 2002
 ALEJANDRO ESCRIBANO - Arquitecto	CLAVE	NUMERO
	A	07.04