




# LEYENDA

--- LIMITE DEL SECTOR

## P.D.A.I. "MORERAS II"


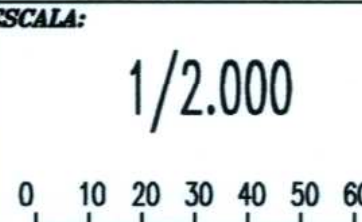
PROMOTOR:  NAZARET Y DESARROLLO, S.A.

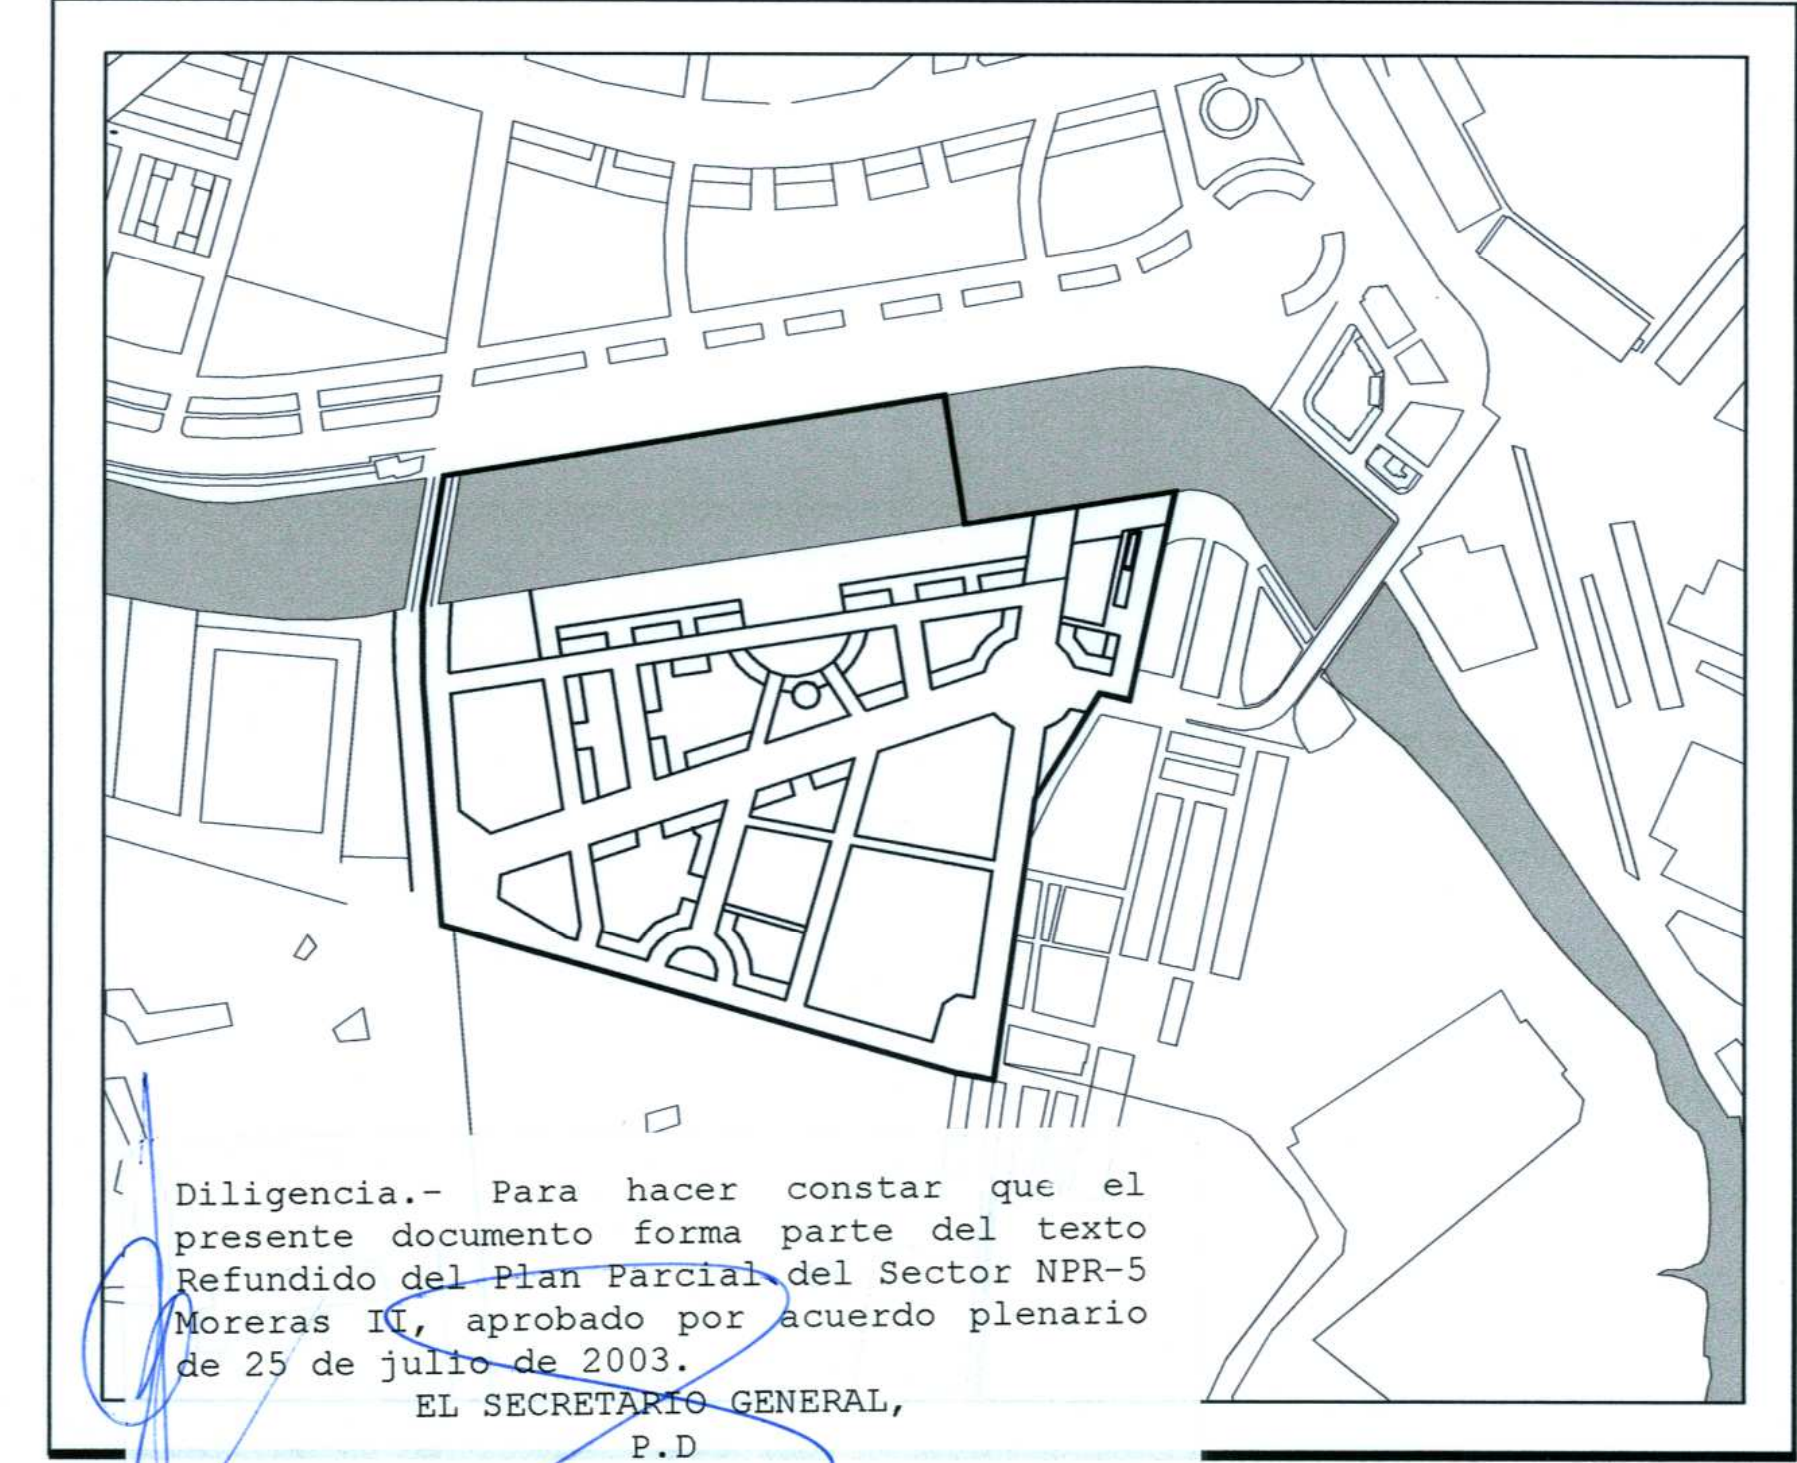

Diligencia.- Para hacer constar que el presente documento forma parte del texto refundido del PLAN PARCIAL del Sector NPR-5 Moreras II, aprobado por Acuerdo plenario de 25 de julio de 2003.  
EL SECRETARIO GENERAL,  
P.D.

### PLAN PARCIAL - TEXTO REFUNDIDO DEL SECTOR "MORERAS II"

PLANOS DE INFORMACION

 <small>OFICINA TECNICA TES EL GOBIERNO DE CAMBIOS AUTOR DEL PLAN PARCIAL</small>	ESTADO ACTUAL-TOPOGRAFICO		N° DE PLANO: <b>1.3</b>
	<small>ESCALA:</small>  <b>1/2.000</b>	<small>FECHA:</small> <b>ENERO 2003</b>	

SALVADOR ESPAÑA TAMAYO  
N° COLEGIO 7.425