
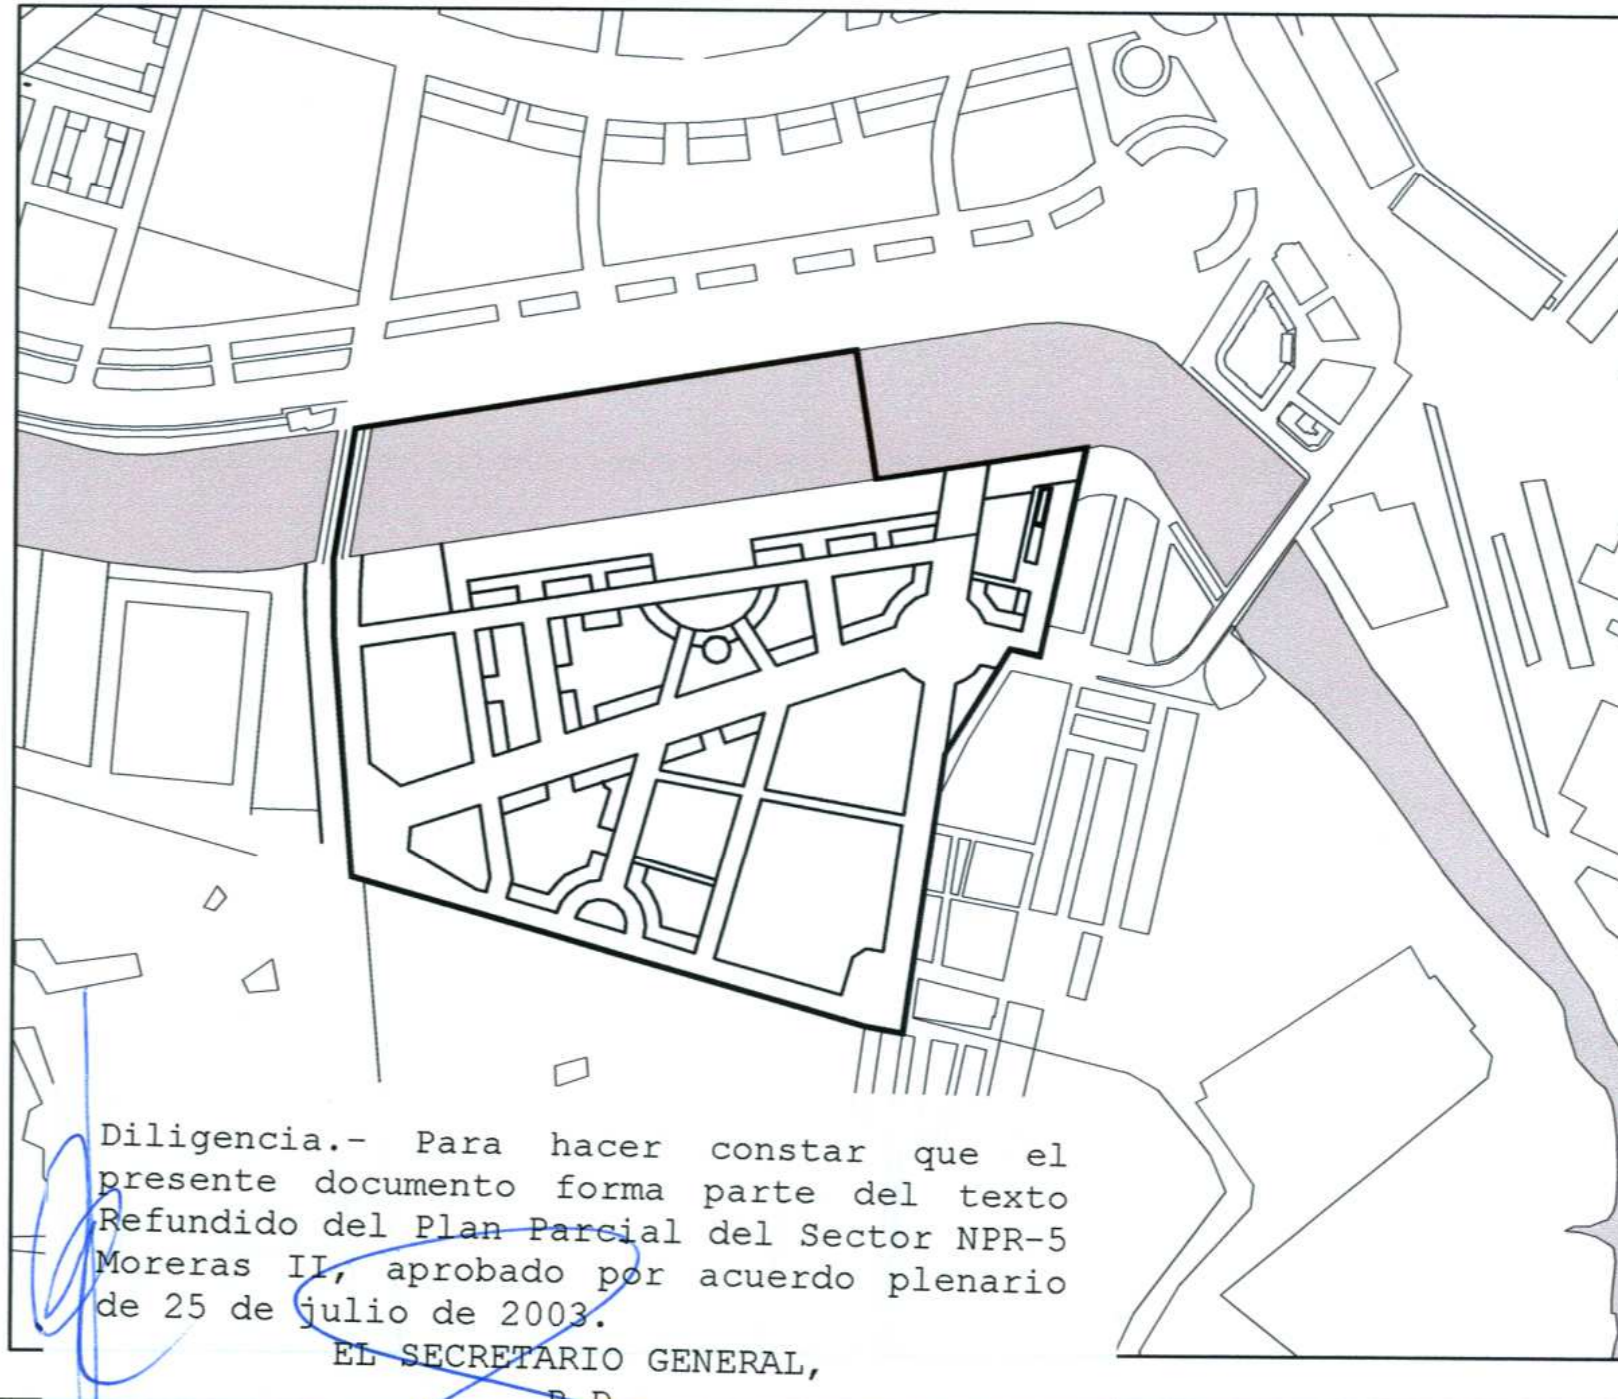


# LEYENDA

----- LIMITE DEL SECTOR




**P.D.A.I. "MORERAS II"**  
 PROMOTOR:  **NAZARET Y DESARROLLO, S.A.**



Diligencia.- Para hacer constar que el presente documento forma parte del texto refundido del Plan Parcial del Sector NPR-5 Moreras II, aprobado por acuerdo plenario de 25 de Julio de 2003.  
 EL SECRETARIO GENERAL,

**PLAN PARCIAL - TEXTO REFUNDIDO DEL SECTOR "MORERAS II"**  
 PLANOS DE INFORMACIÓN

 CONSULTOR OFICINA TECNICA TES EL INGENIERO DE CAMINOS AUTON. DEL PLAN PARCIAL	ESTADO ACTUAL-CATASTRAL		Nº DE PLANO: <b>1.4</b>
	ESCALA: <b>1/2.000</b>	FECHA: <b>ENERO 2.003</b>	