




# LEYENDA

- LIMITE DEL SECTOR
- Viv Vivienda
- Tc Terreno cultivado
- Ind Industria
- Par Aparcamiento
- Al Almacén
- P Almacén al aire libre
- Ter Terciario
- \* con \*, abandonado, sin uso

## P.D.A.I. "MORERAS II"

PROYECTOR:  NAZARET Y DESARROLLO, S.A.

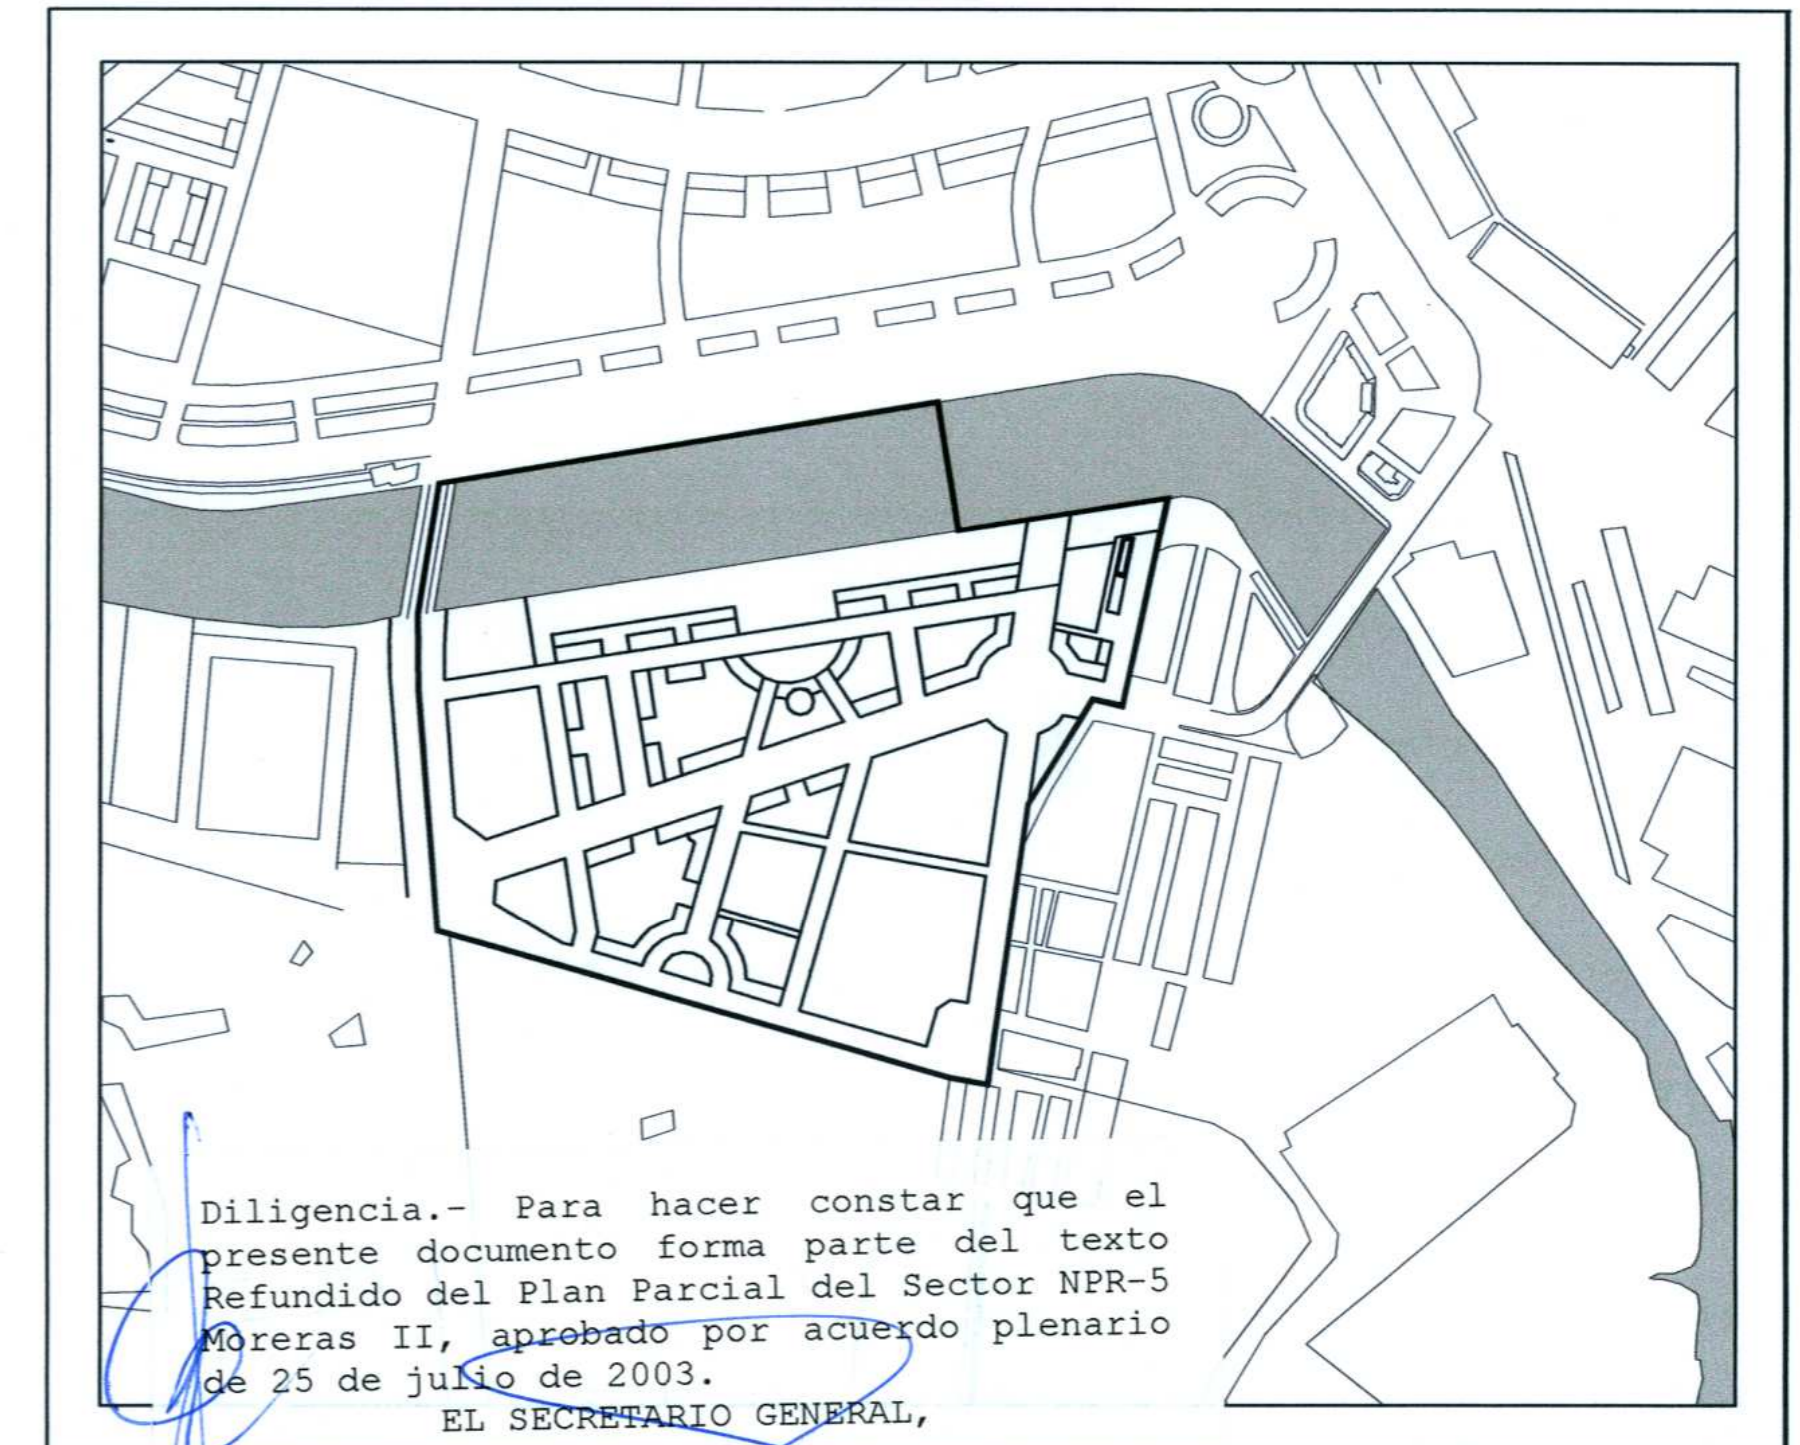

### PLAN PARCIAL - TEXTO REFUNDIDO DEL SECTOR "MORERAS II"

PLANOS DE INFORMACION

ESTADO ACTUAL-USOS

CONSULTOR  
  
OFICINA TECNICA TES  
EL INGENIERO DE CAMBIOS  
AUTOR DEL PLAN PARCIAL  
SALVADOR ESPINA TAMAYO  
N° COLEGIO 3.435

ESCALA: 1/2.000  
0 10 20 30 40 50 60

FECHA: ENERO 2.003

N° DE PLANO: 1.5