



C.S.P.T. Arquitectos.
SALVADOR PEREZ LUJAN.
ALFONSO SERRANO PUIG.
ANTONIO CARRASCOSA CORELLA.

PROYECTO: PLAN ESPECIAL DE REFORMA INTERIOR.

SITUACION: PROLONGACION C/. DR. VICENTE ZARAGOZA
Y MUSICO HIPOLITO MARTINEZ. VALENCIA.

PROMOTOR: D. JOAQUIN Y D. ANDRES SERRA BELDA.

2.- PLANOS INFORMACION.

3.- PLANOS PROYECTO.

2. PLANOS DE INFORMACION

2.1. ORDENACION.


2.2. SITUACION.

2.3. DELIMITACION DE SUPERFICIES.

2.4. UNIDADES DE ACTUACION.

2.5. ESTRUCTURA DE LA PROPIEDAD DEL SUELO.

2.6. TOPOGRAFICO.

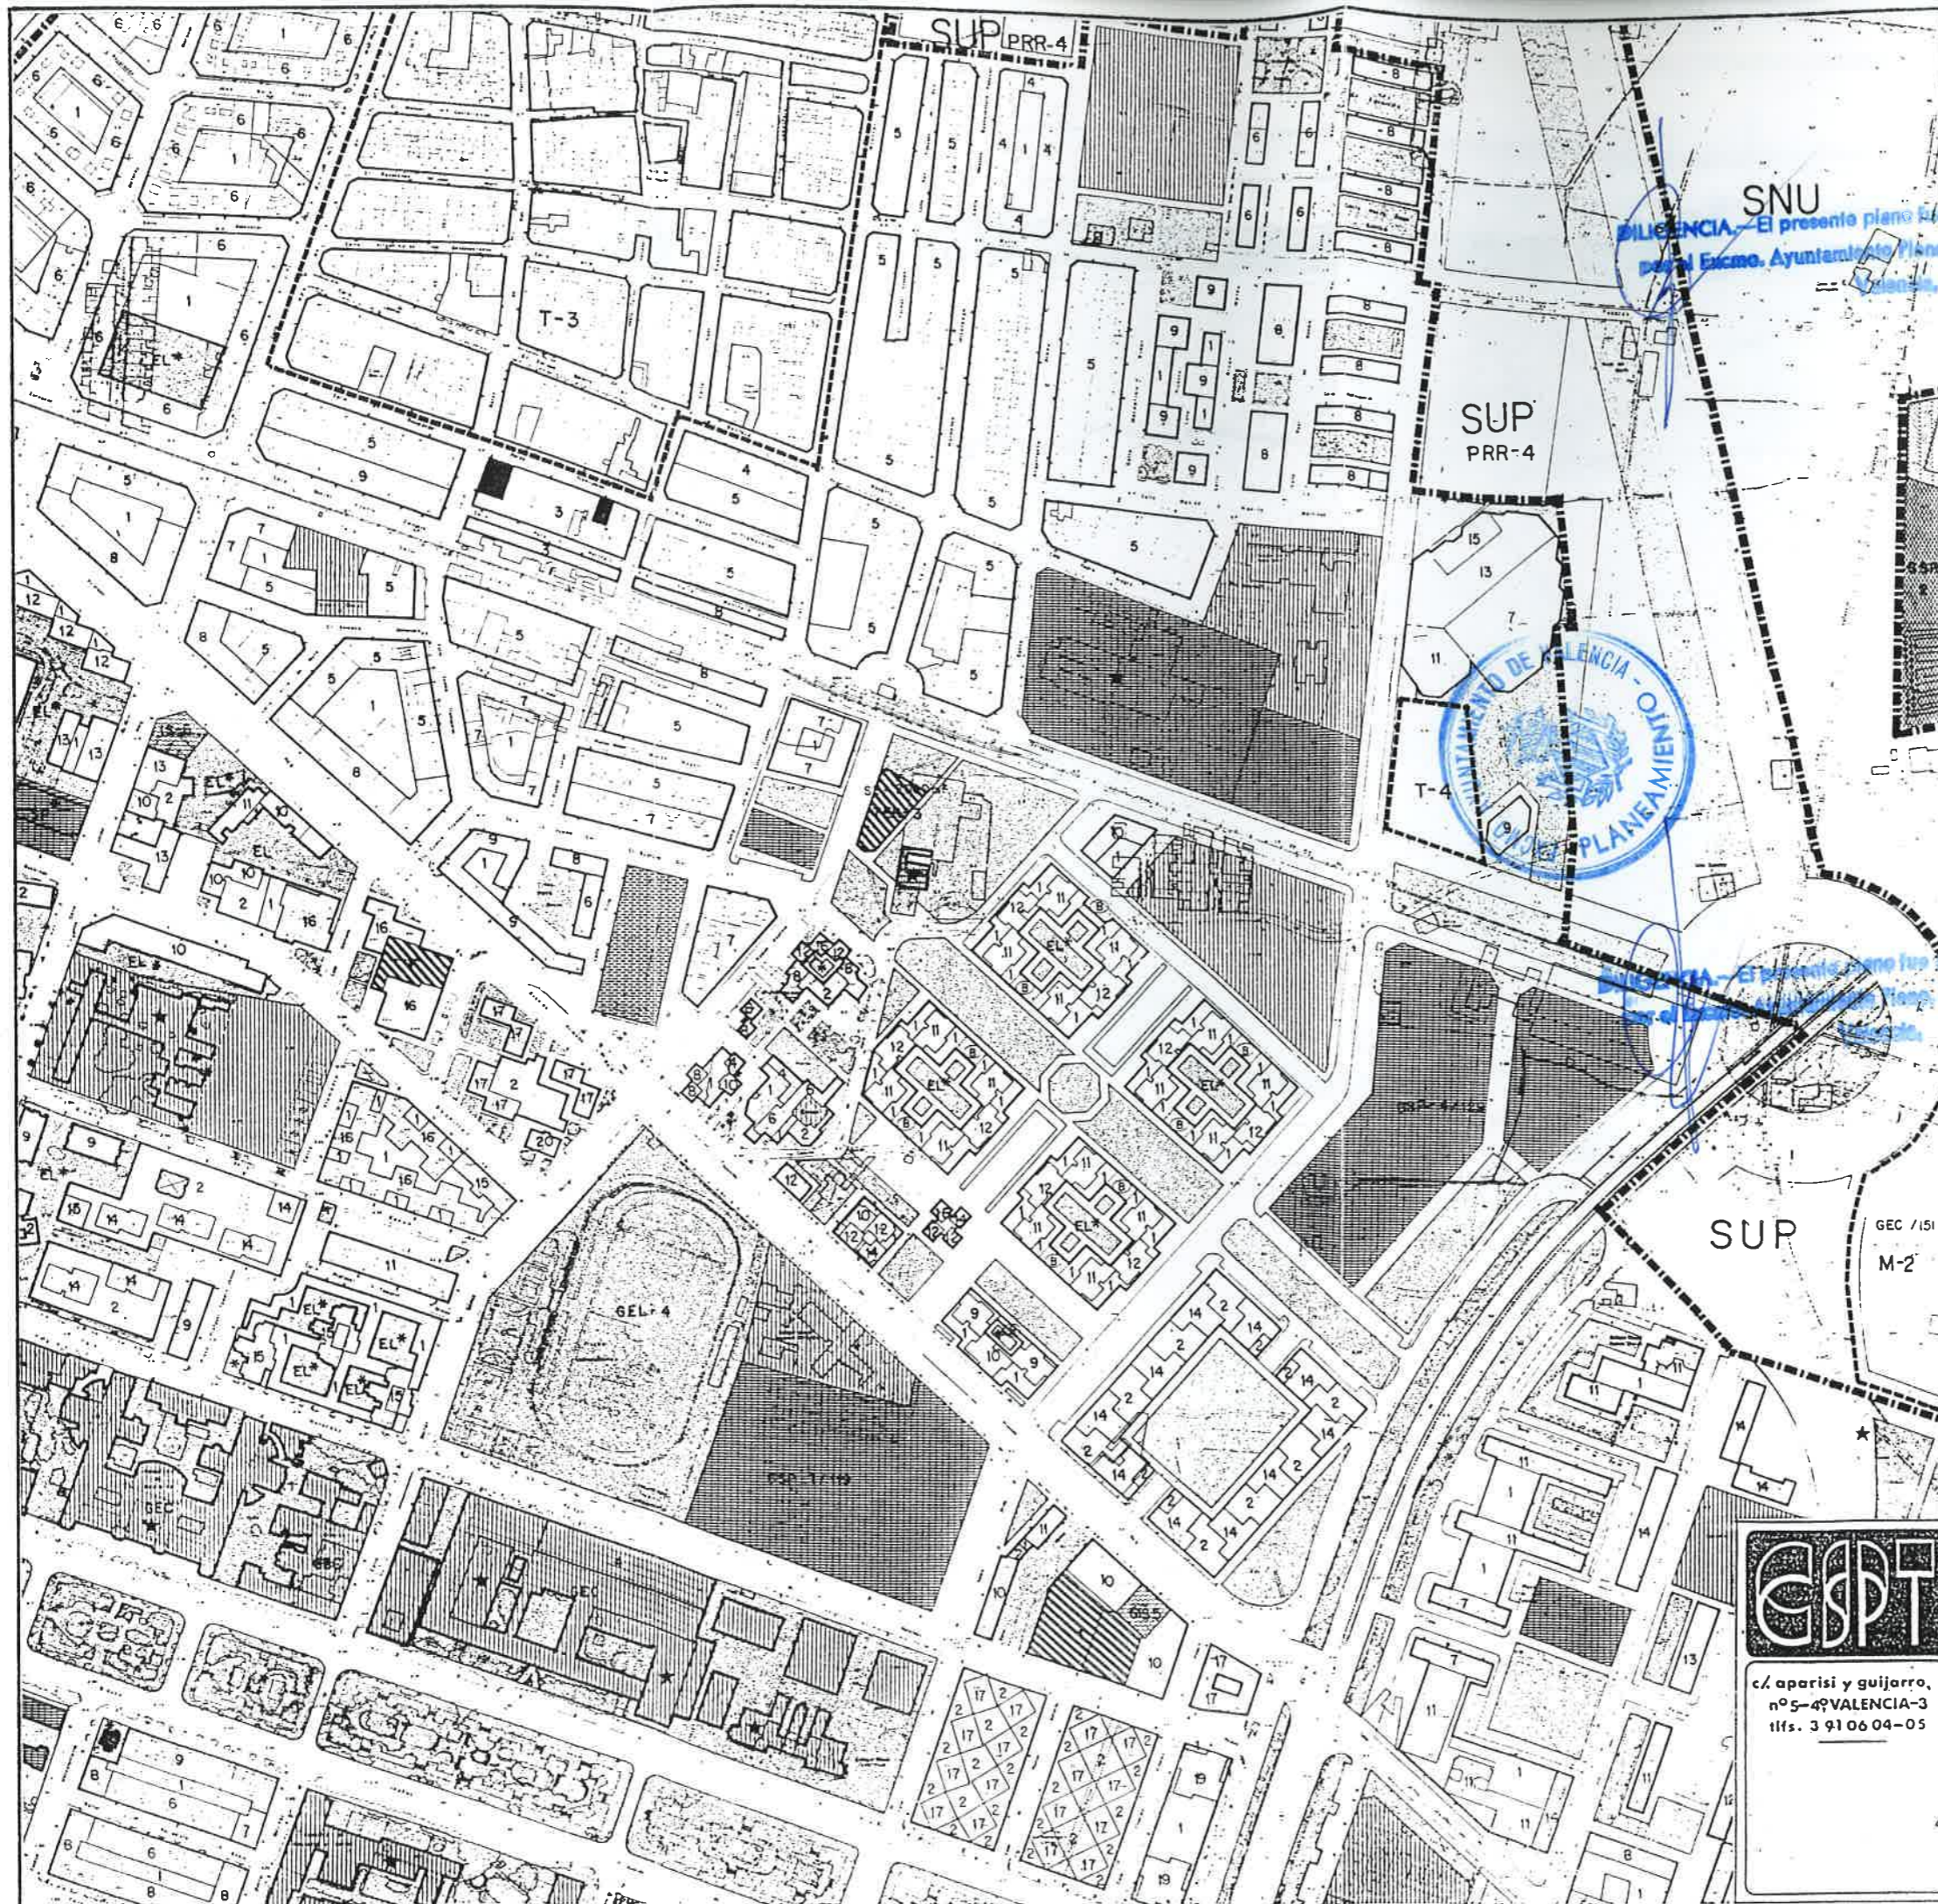

LEYES DE SUELO (1)

SU Suelo Urbano
 SUP Suelo Urbanizable Programado
 SUNP Suelo Urbanizable No Programado
 SNU Suelo No Urbanizable

AVIBITOS DE PLANEAMIENTO

Límite de clases de suelo
 Límite de ámbito de planeamiento de desarrollo
 Código de límites de planeamiento de desarrollo
 Límite de sectores de planeamiento

ALTURAS DE LA EDIFICACION

Altura máxima en número de plantas (unidades h.a.)
 Altura de pasaje y portada

ENCLAVES DE CALIFICACION URBANISTICA (1)

TER-2a Termino de media densidad
 TER-3 Termino de Termino
 TER-4 Termino de alta densidad
 TER-6 Enclave Termino Palmar

IND-1 Areas y Enclaves Industriales

SECTORES EN SUP

PRR Programado de uso Dominante Residencial
 PRT Programado de uso Dominante Tercario
 PRI Programado de uso Dominante Industrial

AREAS EN SUP

NPR No Programado de uso Dominante Residencial
 NPT No Programado de uso Dominante Tercario
 NPI No Programado de uso Dominante Industrial

ELEMENTOS PROTEGIDOS

Elemento protegido de uso residencial
 Elemento protegido de uso terciario, terciario o terciario

NOTAS

(1) Las demarcaciones de este plano se refieren exclusivamente a los Planes SU, SUP y SUNP, no obstante algunas previsiones en el SNU con objeto de compatibilizar las demarcaciones de los Planes A y B.
 (2) Algunos Enclaves, por su reducido tamaño, se señalan tan solo en el Plano C.
 (3) Las demarcaciones privadas se señalan mediante la clave correspondiente y un asterisco.
 (4) Ver Planos A y B.
 (5) Estos Sistemas Locales se grafican tan solo mediante la trama correspondiente (en amplexo de los códigos EL, EC, SP y SR).

SISTEMAS GENERALES Y LOCALES (1)

RED VIARIA (4)
 TRANSPORTE
 CTR-1 Transporte publico urbano
 CTR-2 Area parquero
 CTR-4 Transporte suburbanos

ESPACIOS LIBRES
 GEL-1 Parque Metropolitano
 GEL-2 Parque Urbano
 GEL-3 Parque Forestal
 GEL-4 Espacio Libre de uso Deportivo
 GEL-6 Jardín Museos
 EL Sistema Local de Espacios Libres (jardines publicos) (5)

EDUCATIVO-CULTURAL
 GEC Urbanización Escolar (4)
 EC Escolar (4)

SERVICIOS PUBLICOS
 OSP-1 Despejo
 OSP-2 Pasadizo
 OSP-3 Saneamiento/Asistencia
 OSP-4 Administrativo-Institucional
 OSP-6 Religioso
 SP Sistema Local de Servicios Publicos (4)

SERVICIOS URBANOS
 GSR-1 Buzonero
 GSR-3 Cementerio
 SR Sistema Local de Servicios (4) Urbano

INFRAESTRUCTURAS BASICAS Y DE SERVICIOS
 GIS/IS-1 Abastecimiento de agua
 GIS/IS-3 Suministro de energia electrica
 GIS/IS-5 Depuracion de aguas residuales
 GIS/IS-6 Servicios contralocales de telecomunicacion
 IS-8 Estaciones de Servicio
 GIS-7 Almacenamiento y transporte industrial de productos energéticos
 GIS-8 Dominio publico hidrologico

DEFENSA Y FUERZAS DE SEGURIDAD
 GFS Defensa y fuerza de seguridad

AREA LITORAL
 GLT Area litoral
 Línea maritimo-terrestre

MAPA DE DISTRIBUCION DE HOJAS

1	2
3	4
5	6
119	120

SECRETARÍA DE URBANISMO
 19 DIC 1994
 15 ABR 1995
 VISADO A LOS EFECTOS ESTADÍSTICOS

GSPT

c/ aparisi y guijarro, nº5-4º VALENCIA-3 tlf. 3 91 06 04-05

proyecto: PLAN ESPECIAL DE REFORMA INTERIOR plano nº 2.2
 situación: PROLONGACIONES C/. DR. VICENTE ZARAGOZA Y MUSICO HIPOLITO MARTINEZ VALENCIA
 promotor: D. JOAQUIN Y D. ANDRES SERRA DELDA

arquitectos: S. Pérez Luján, J. Serrano Puig, J. Garrascosa, J. Arrella.


plano de: SITUACION

referencia: 15-91 fecha: Mar. 92 escala: 1/1.600

COLEGIO OFICIAL DE
ARQUITECTOS DE LA
COMUNIDAD VALENCIANA
15 ABR. 1992
DEPARTACION
DE
VALENCIA
- VISTADO -
SECRETARIOS

AGENCIA - El presente plano fue aprobado
por el Excmo. Ayuntamiento Pleno, en sesión de


19 DIC. 1994

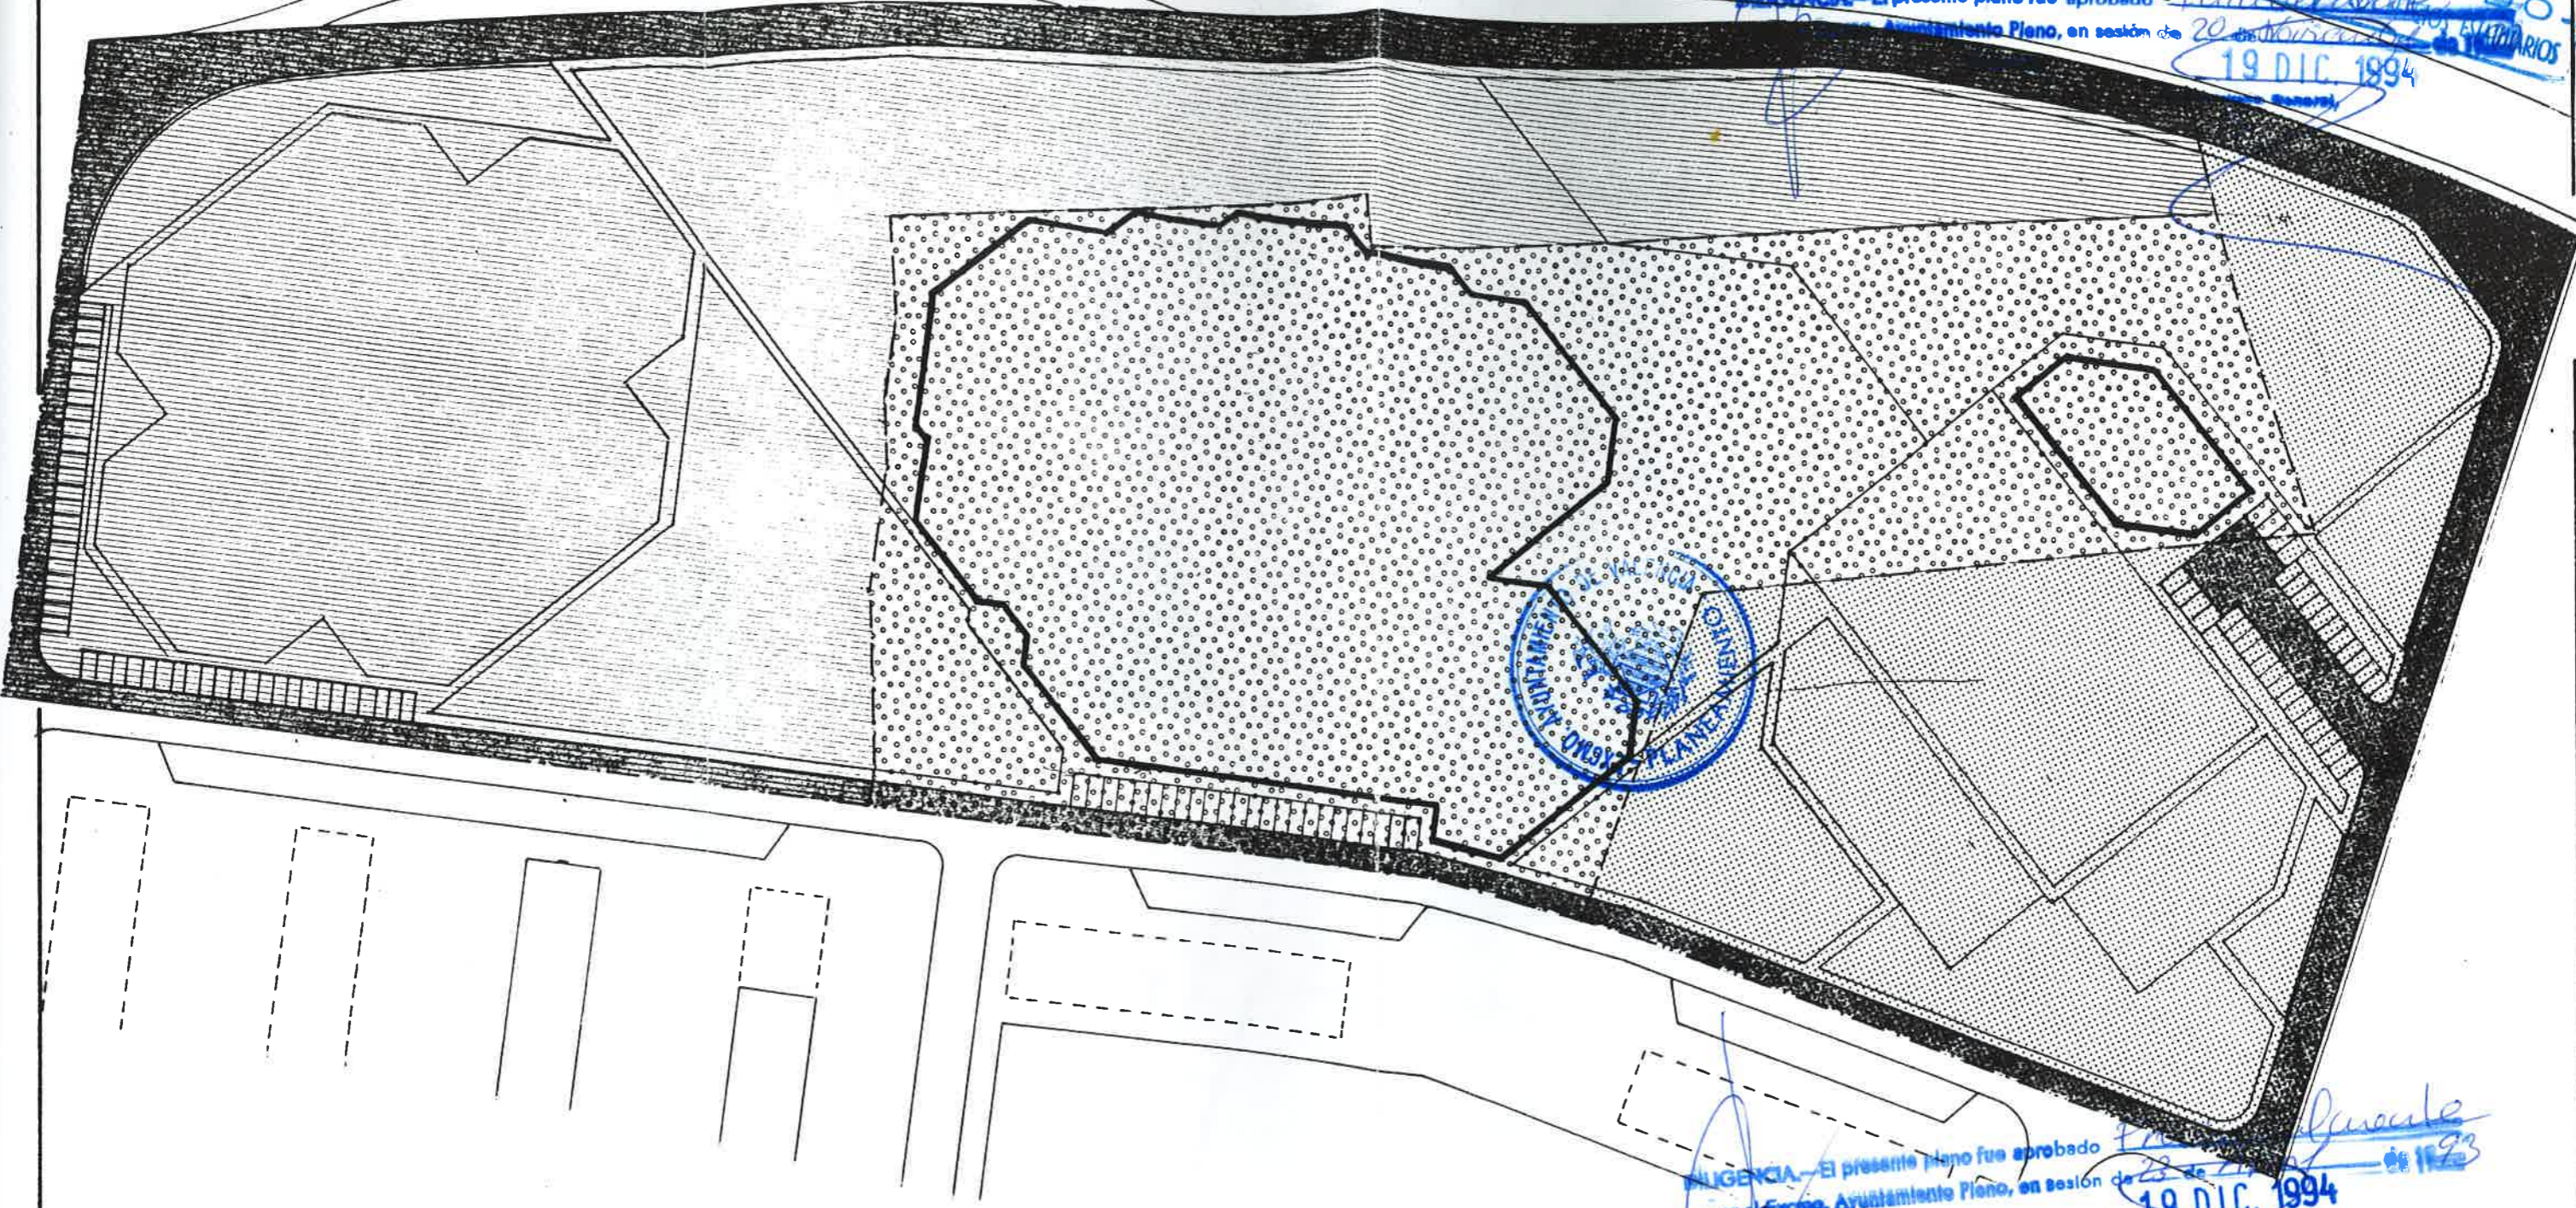

SECRETARIA
MAYOR
PLANES Y
PROYECTOS

AGENCIA - El presente plano fue aprobado
por el Excmo. Ayuntamiento Pleno, en sesión de
Valencia,

19 DIC. 1994

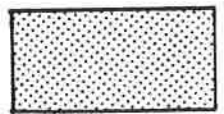

UNIDAD DE ACTUACION A
PLAN DE ETAPAS Nº 2



UNIDAD DE ACTUACION B
PLAN DE ETAPAS Nº 1



UNIDAD DE ACTUACION C
PLAN DE ETAPAS Nº 3



c/. aparisi y guijarro,
nº 5-4º VALENCIA-3
tlf. 3 91 06 04-05

proyecto: PLAN ESPECIAL DE REFORMA INTERIOR
situación: PROLONGACIONES C/. DR. VICENTE
ZARAGOZA Y MUSICO HIPOLITO MARTINEZ
VALENCIA
promotor: D. JOAQUIN Y D. ANDRES SERRA BELDA


plano
nº
2.4

arquitectos:
S. Perez Lujan
Serrano Puig
Garrascosa
Bella.

plano de:
UNIDADES DE ACTUACION

referencia: 15-91

fecha: Mar. 92 escala: 1/1.000

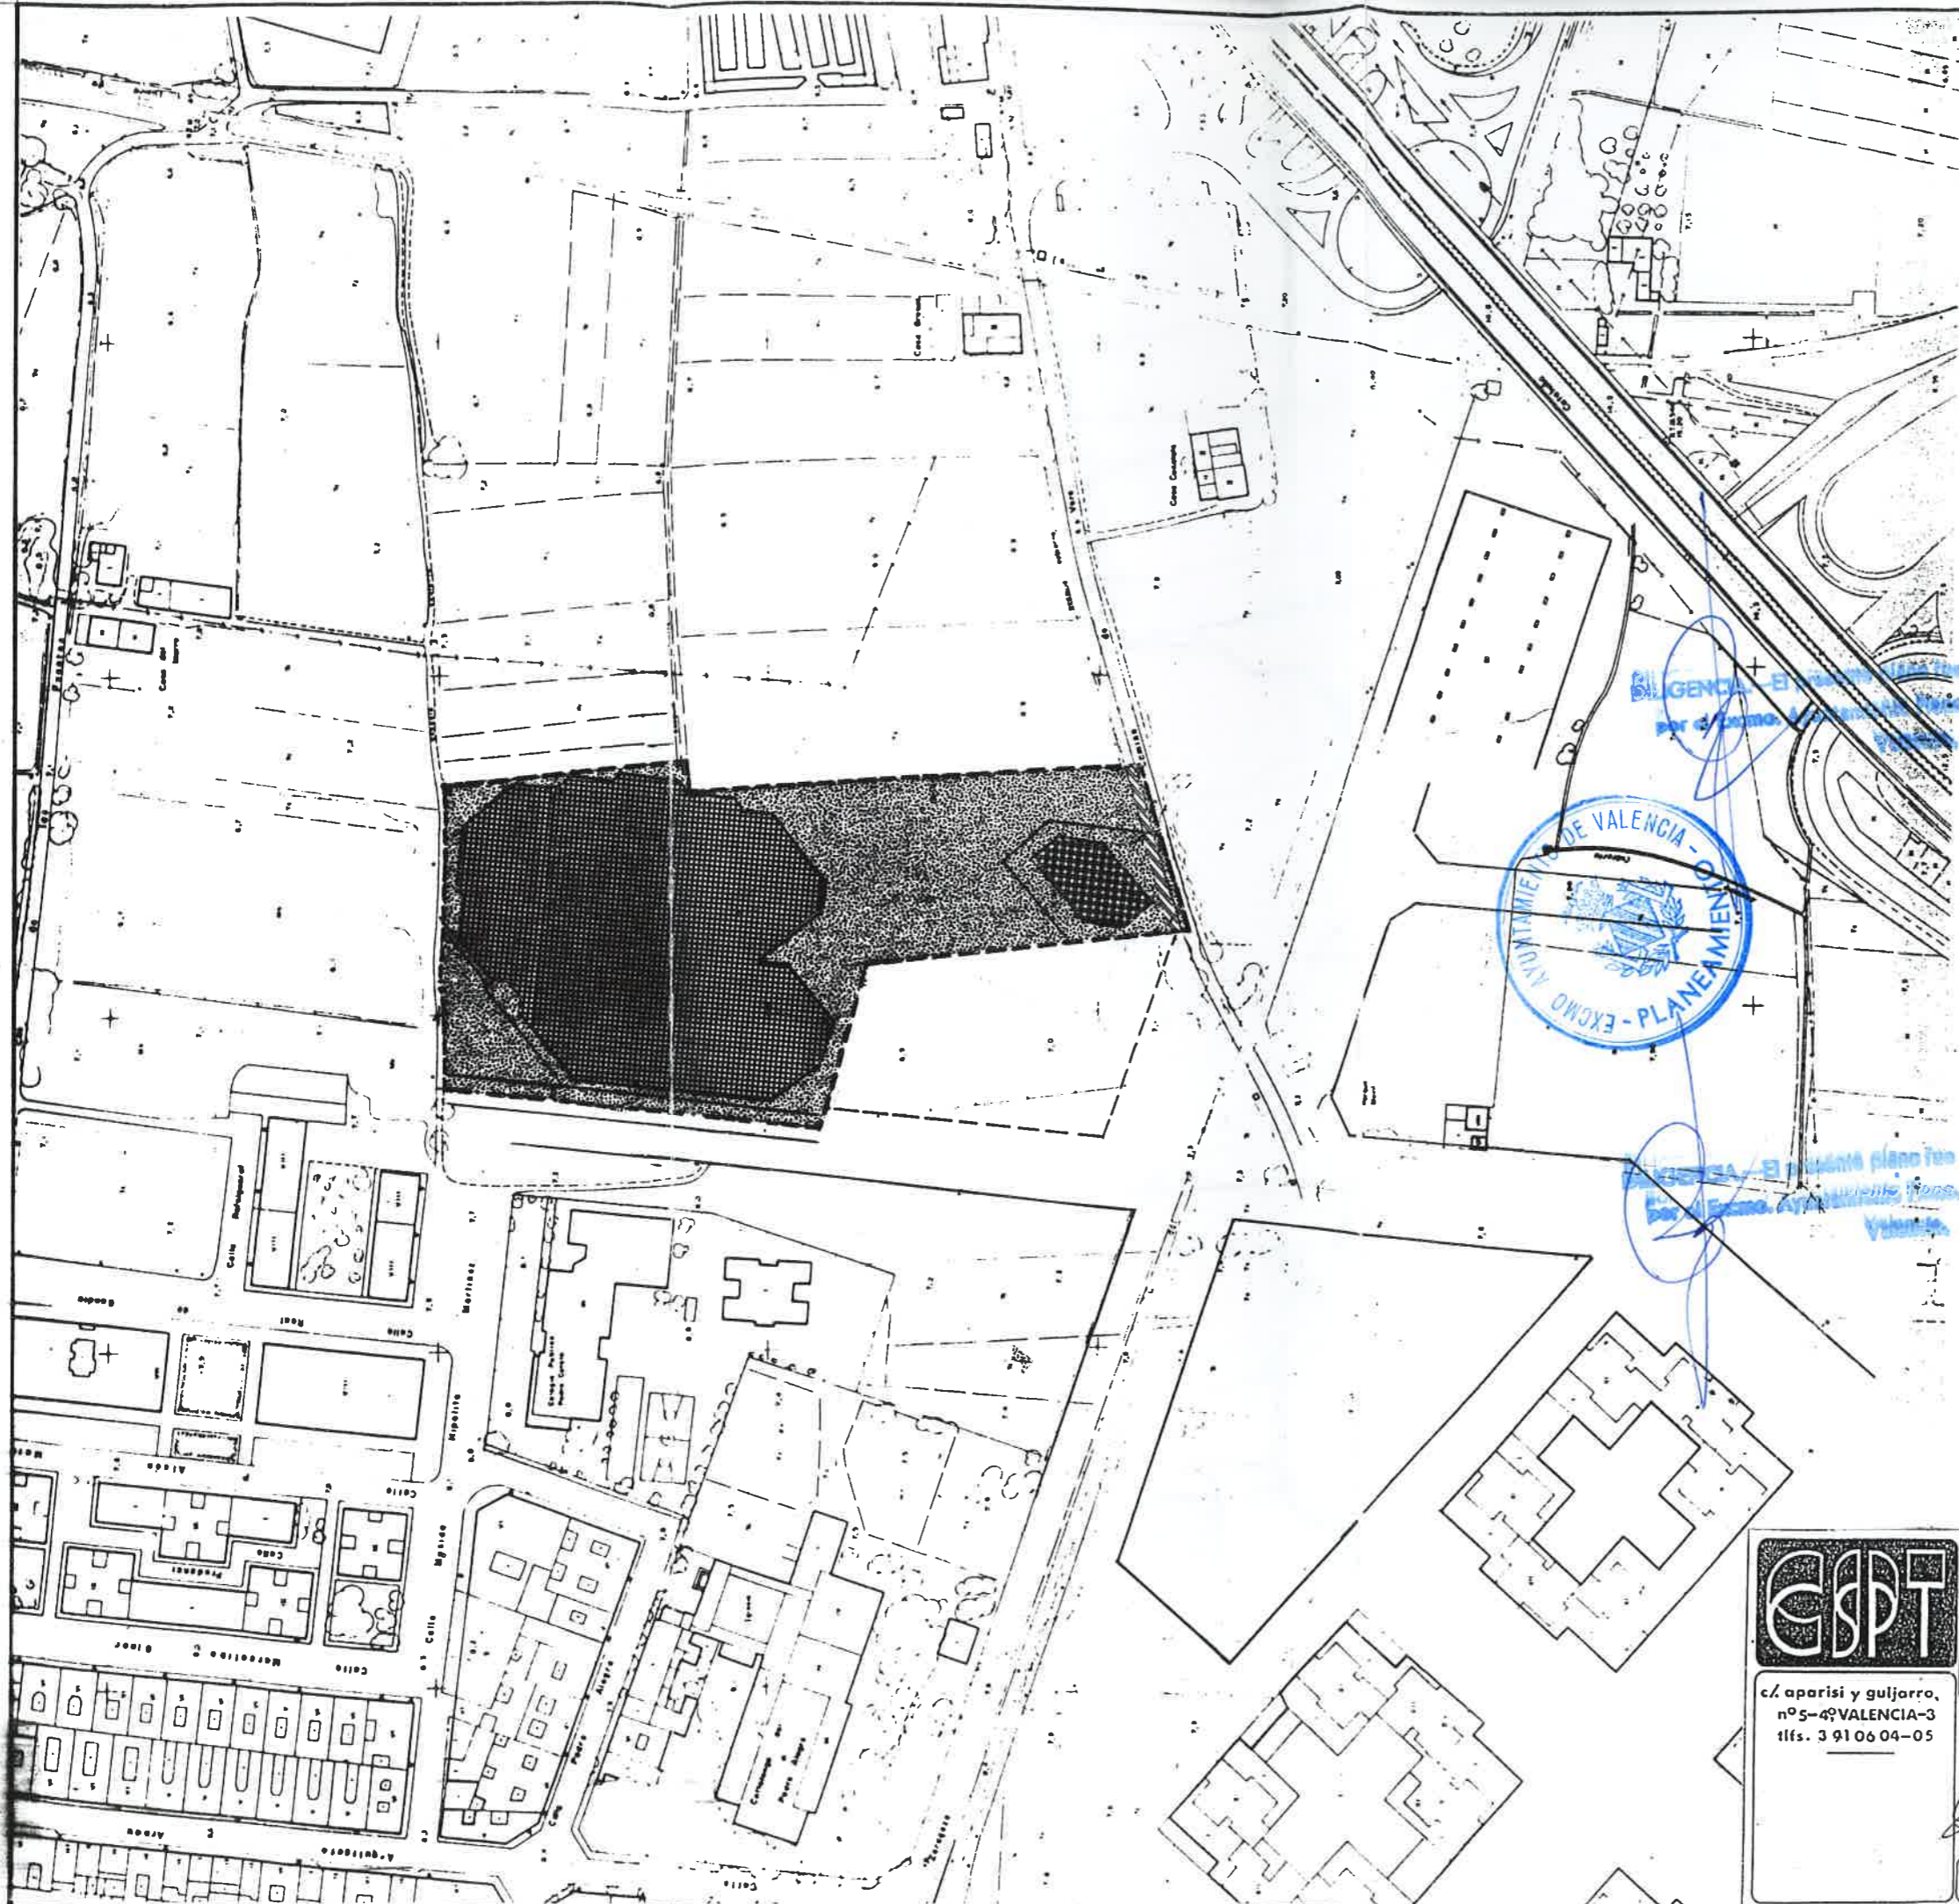

-  EXMO. AYUNTAMIENTO DE VALENCIA.
-  COMUNIDAD DE REGANTES ACEQUIA DE MESTALLA.
-  - C/. NAQUERA, Nº 8-5ª VALENCIA
-  SDAD. LTDA. DE VIVIENDAS ESPAI-VERT COOP. V.
-  - C/ APARISI Y GUILJARRO, Nº 5-4ª VALENCIA
-  SRES. SERRA BELDA - PLAZA TETUAN, Nº 6 VALENCIA

BOLEGIO OFICIAL DE ARQUITECTOS DE LA COMUNIDAD VALENCIANA
 15 ABR. 1992
 -VISADO-
 A LOS EFECTOS ESTATUTARIOS

El presente plan fue aprobado *trivialmente* por el Excmo. Ayuntamiento de Valencia, en sesión de *20 de Noviembre de 1992*
 19 DIC. 1994
 El Secretario General,
 P.E.



El presente plan fue aprobado *Provisionalmente* por el Excmo. Ayuntamiento de Valencia, en sesión de *23 de Abril de 1993*
 19 DIC. 1994
 El Secretario General,
 P.E.




c/ aparisi y guiljarro, nº5-4ª VALENCIA-3
 tlf. 3 91 06 04-05

proyecto: PLAN ESPECIAL DE REFORMA INTERIOR plano nº 2.5
 situación: PROLONGACIONES C/. DR. VICENTE ZARAGOZA Y MUSICO HIPOLITO MARTINEZ VALENCIA
 promotor: D. JOAQUIN Y D. ANDRES SERRA BELDA

arquitectos:
 S. Pérez Luján
 J. Serrano Puig
 J. Garrascosa
 J. Arellano

plano de:
 ESTRUCTURA DE LA PROPIEDAD DEL SUELO

referencia: 15-91 fecha: Mar. 92 escala: 1/2.000

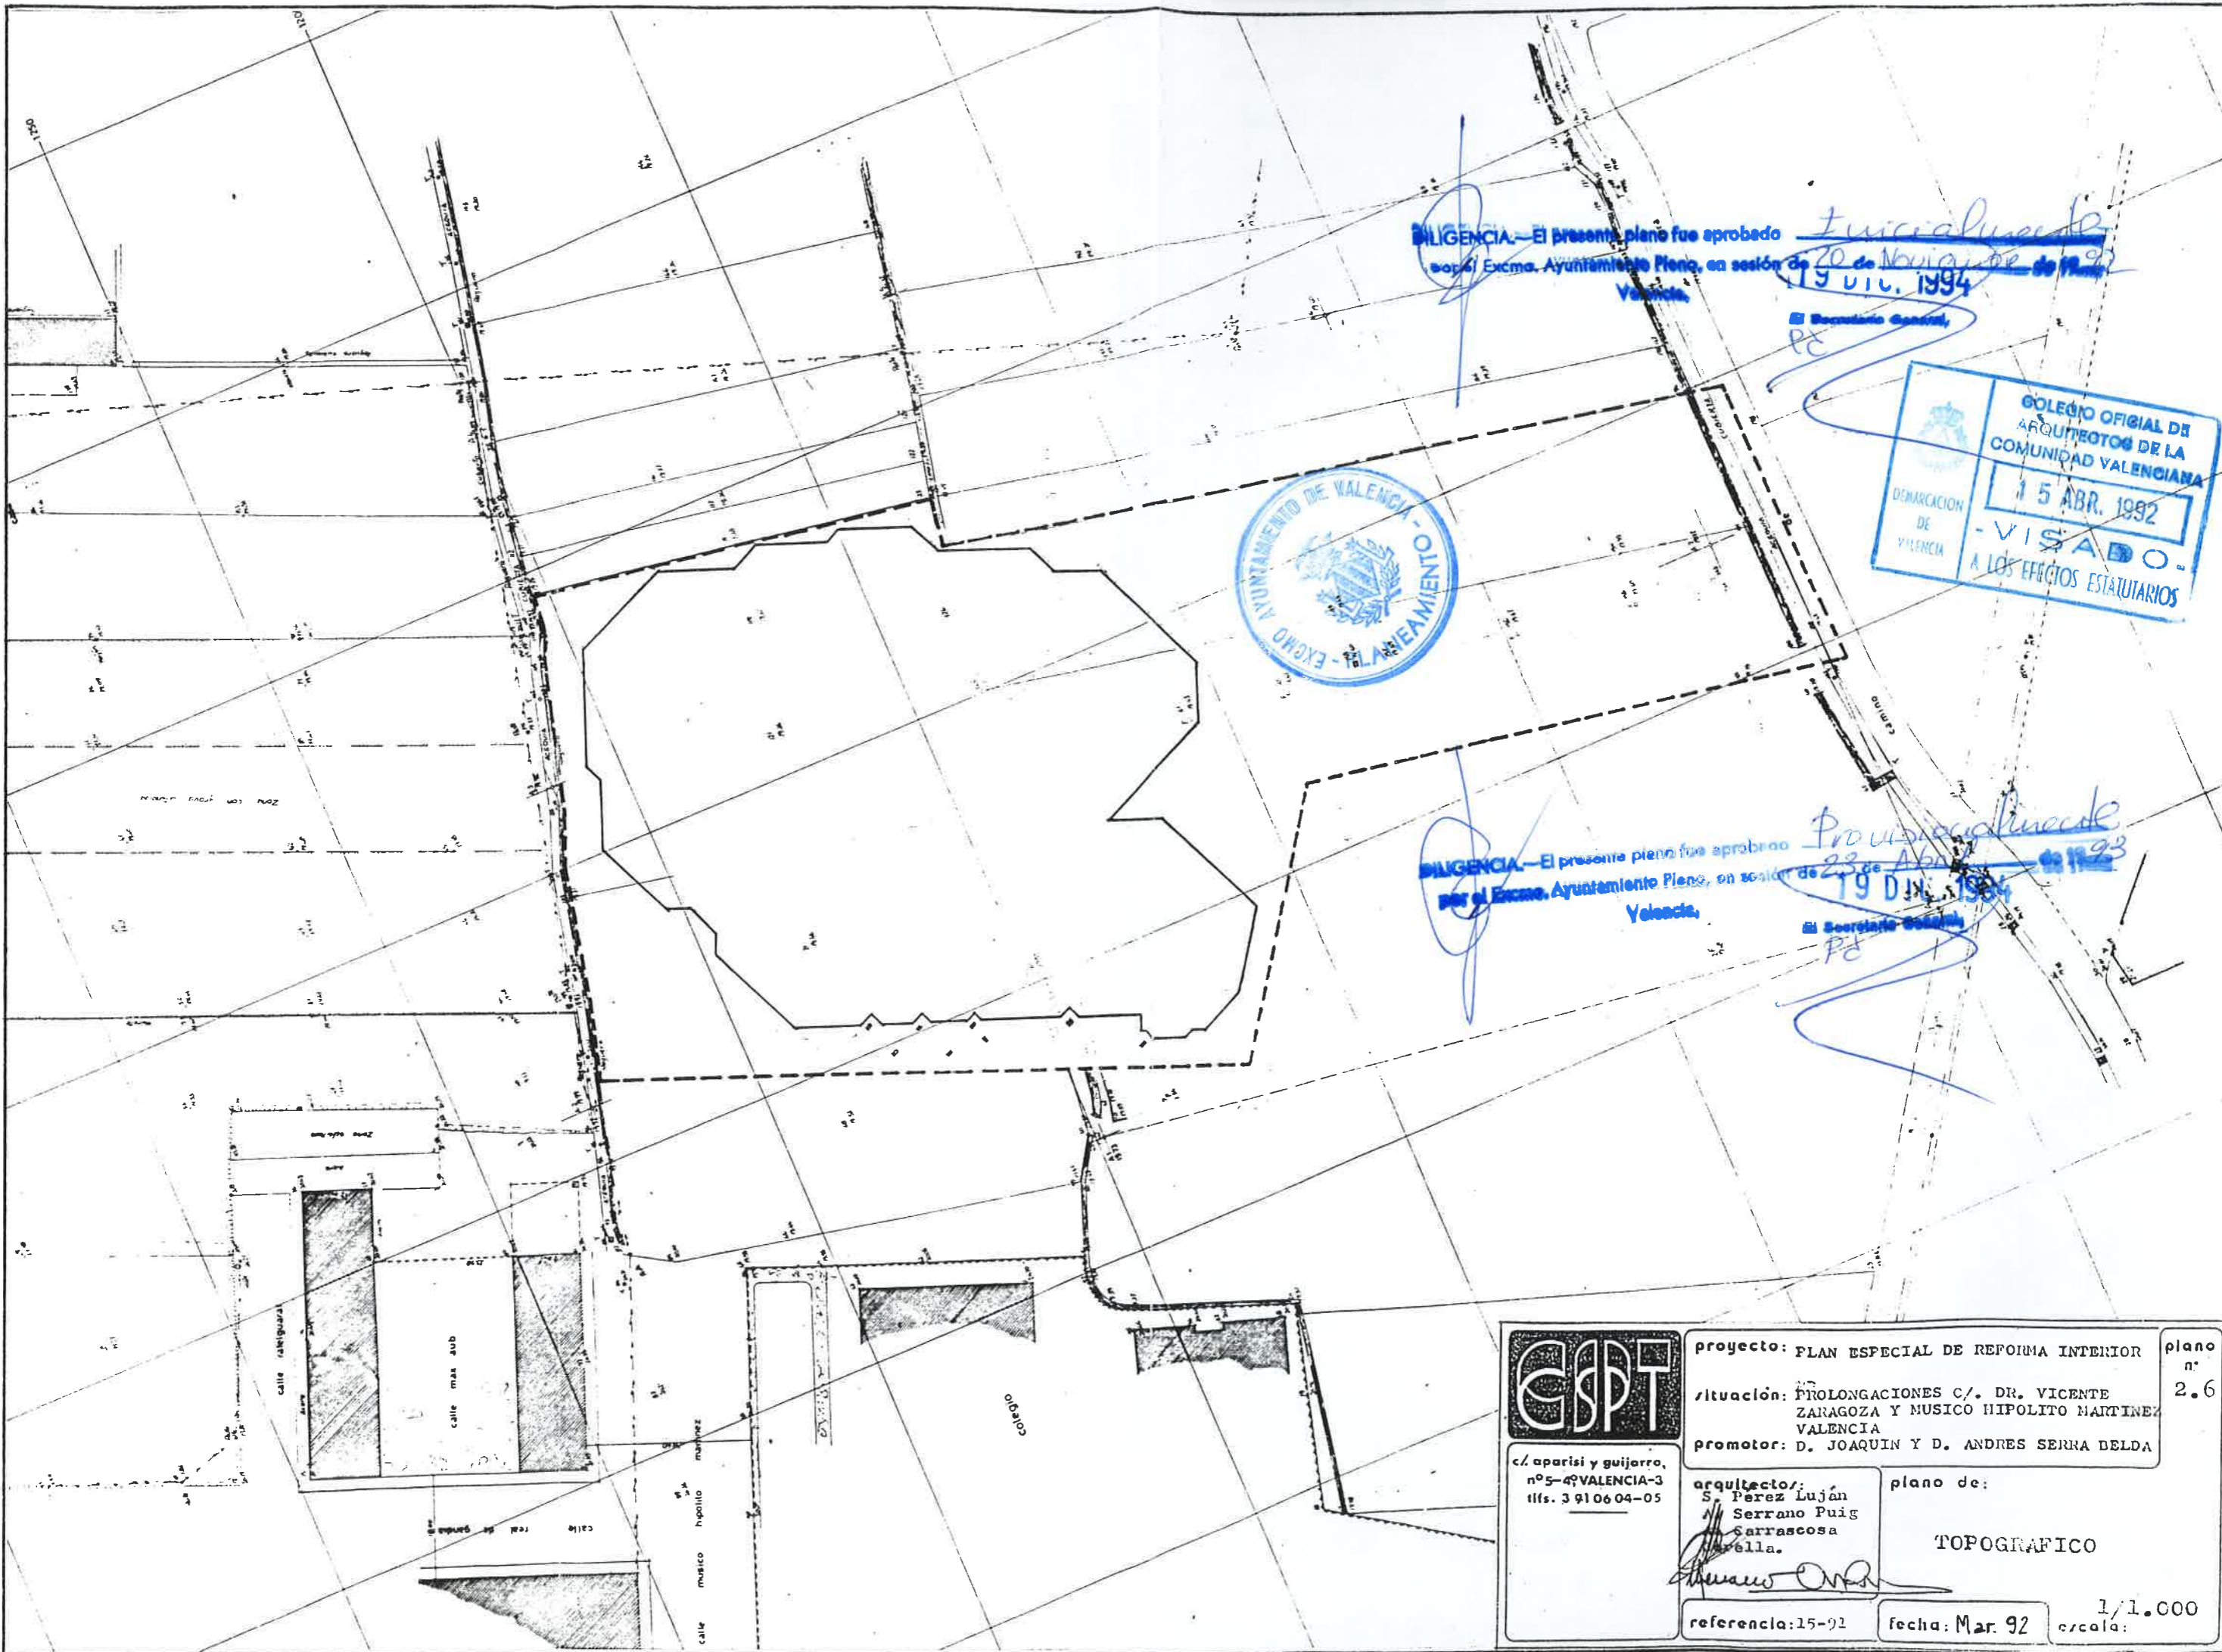

Trivialmente
DILIGENCIA.—El presente plano fue aprobado por el Excmo. Ayuntamiento Pleno, en sesión de 20 de Noviembre de 1993 de 19 DIC. 1994 Valencia.
 El Secretario General,
Pc



Trivialmente
DILIGENCIA.—El presente plano fue aprobado por el Excmo. Ayuntamiento Pleno, en sesión de 23 de Abril de 1993 de 19 DIC. 1994 Valencia.
 El Secretario General,
Pc



c/ aparisi y guijarro,
 nº5-4º VALENCIA-3
 tlf. 3 91 06 04-05

proyecto: PLAN ESPECIAL DE REFORMA INTERIOR
 situación: PROLONGACIONES C/. DR. VICENTE ZARAGOZA Y MUSICO HIPOLITO MARTINEZ VALENCIA
 promotor: D. JOAQUIN Y D. ANDRES SERRA DELDA

plano nº:
 2.6

arquitectos:
 S. Perez Luján
 Serrano Puig
 Carrascosa
 Sella.
[Signature]

plano de:
 TOPOGRAFICO

referencia: 15-91


fecha: Mar. 92

1/1.000
 escala:


3. PLANOS DE PROYECTO



- 3.1. ZONIFICACION.
- 3.2. ALINEACIONES Y VOLUMENES EDIFICABLES.
- 3.3. RED VIARIA: RASANTES, RESERVA DE APARCAMIENTOS. ANALISIS DE CIRCULACIONES.
- 3.4. SECCIONES RED VIARIA.
- 3.5. RED ABASTECIMIENTO AGUA, RIEGO E HIDRANTES CONTRA INCENDIO.
- 3.6. RED DE ALCANTARILLADO.
- 3.7. RED DE DISTRIBUCION DE ENERGIA ELECTRICA.
- 3.8. ALUMBRADO PUBLICO.
- 3.9. RED DE TELEFONIA.
- 3.10. RED DE GAS CIUDAD.

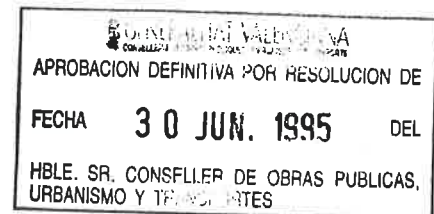

-  ESPACIOS LIBRES
-  VIARIOS EVENTUALES PARA SERVICIOS DE URGENCIA COMPATIBLES CON ZONA VERDE
-  NUCLEOS. EDIFICABLES PRIVADOS
-  VIARIOS
-  APARCAMIENTOS

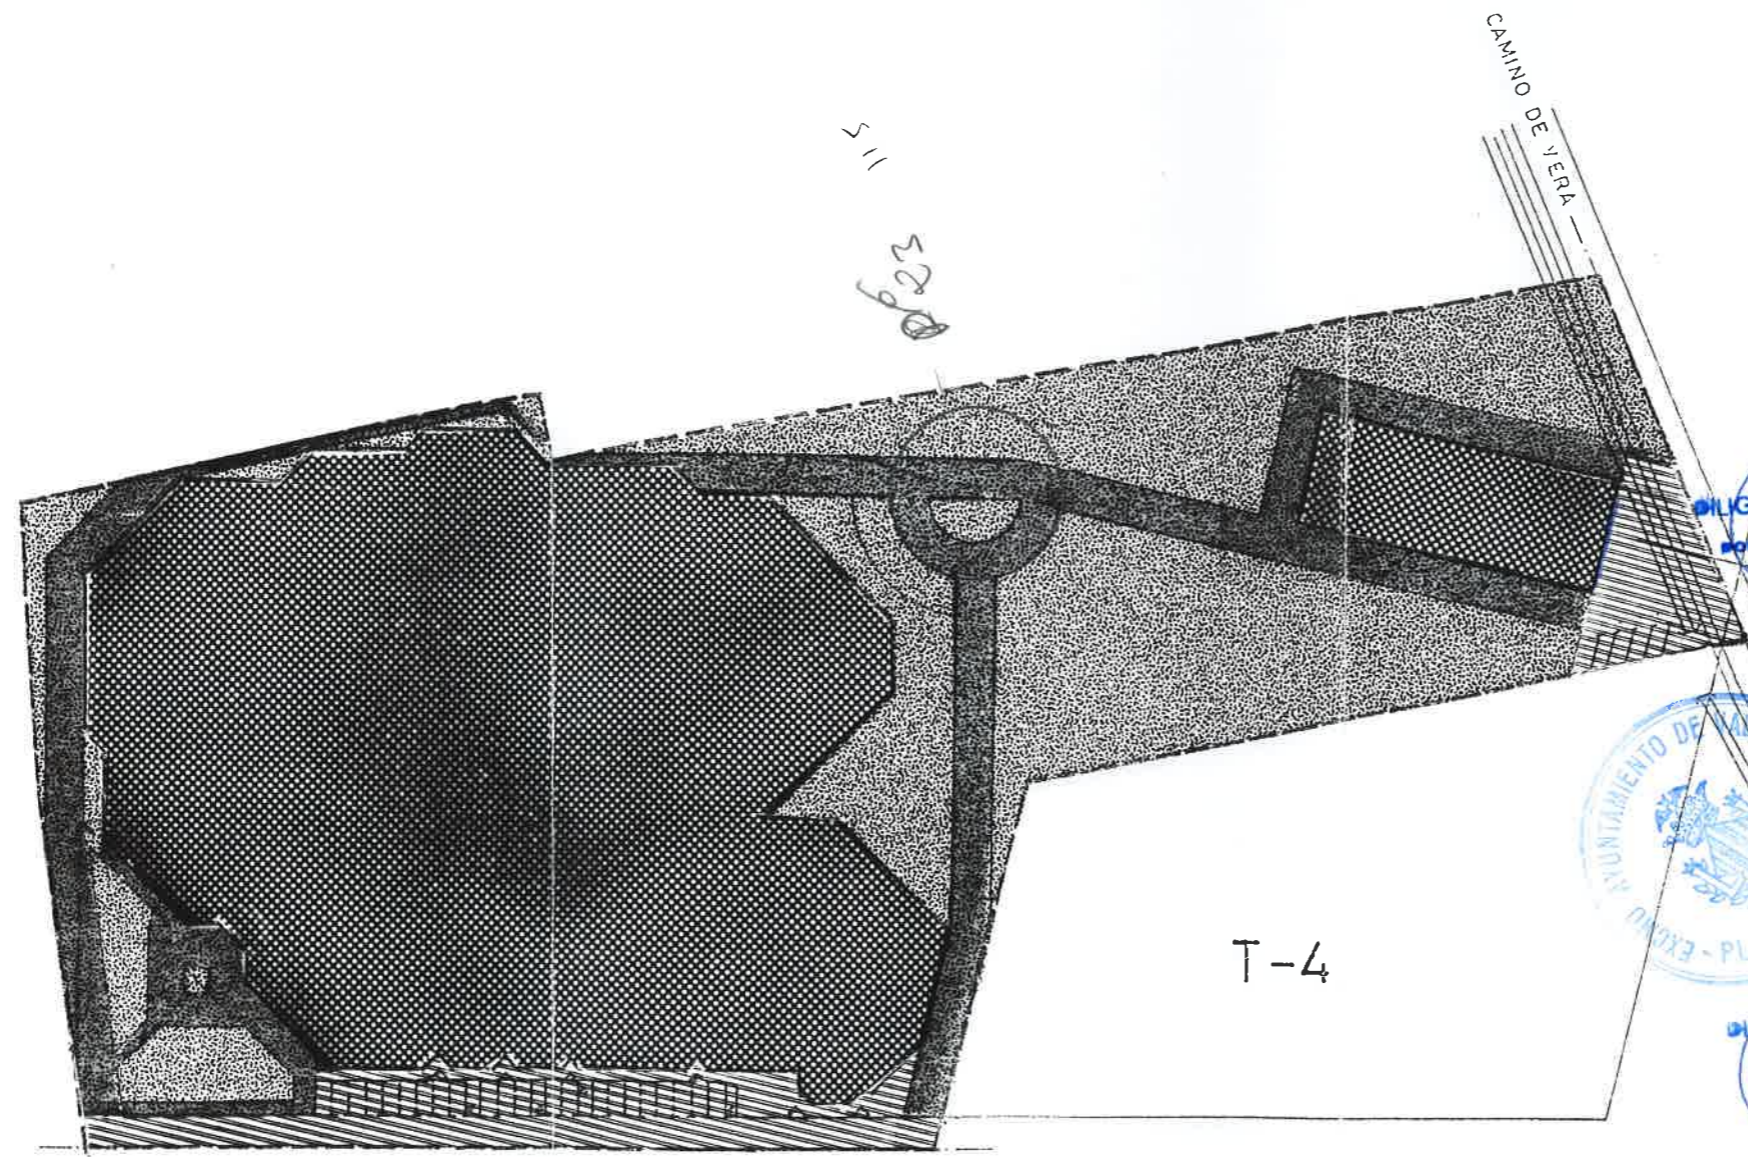

COMISIÓN DE URGENCIA.—El presente plano fue aprobado por el Excmo. Ayuntamiento Pleno, en sesión de Valencia, el 15 de Noviembre de 1994.

COLEGIO OFICIAL DE ARQUITECTOS DE LA COMUNIDAD VALENCIANA
 DEMARCAACION DE VALENCIA
 15 ABR. 1992
 -VISADO-
 A LOS EFECTOS ESTADUTARIOS

Provisionalmente
 20 de Noviembre de 1994
 El Secretario General,
 P.C.




COMUNIDAD VALENCIANA
 APROBACION DEFINITIVA POR RESOLUCION DE
 FECHA 30 JUN. 1995 DEL
 SEÑOR CONSELLER DE OBRAS PUBLICAS,
 URBANISME I D'ARTES.

COMISIÓN DE URGENCIA.—El presente plano fue aprobado por el Excmo. Ayuntamiento Pleno, en sesión de Valencia, el 23 de Abril de 1993.



Provisionalmente
 23 de Abril de 1993
 El Secretario General,
 P.C.

T-4

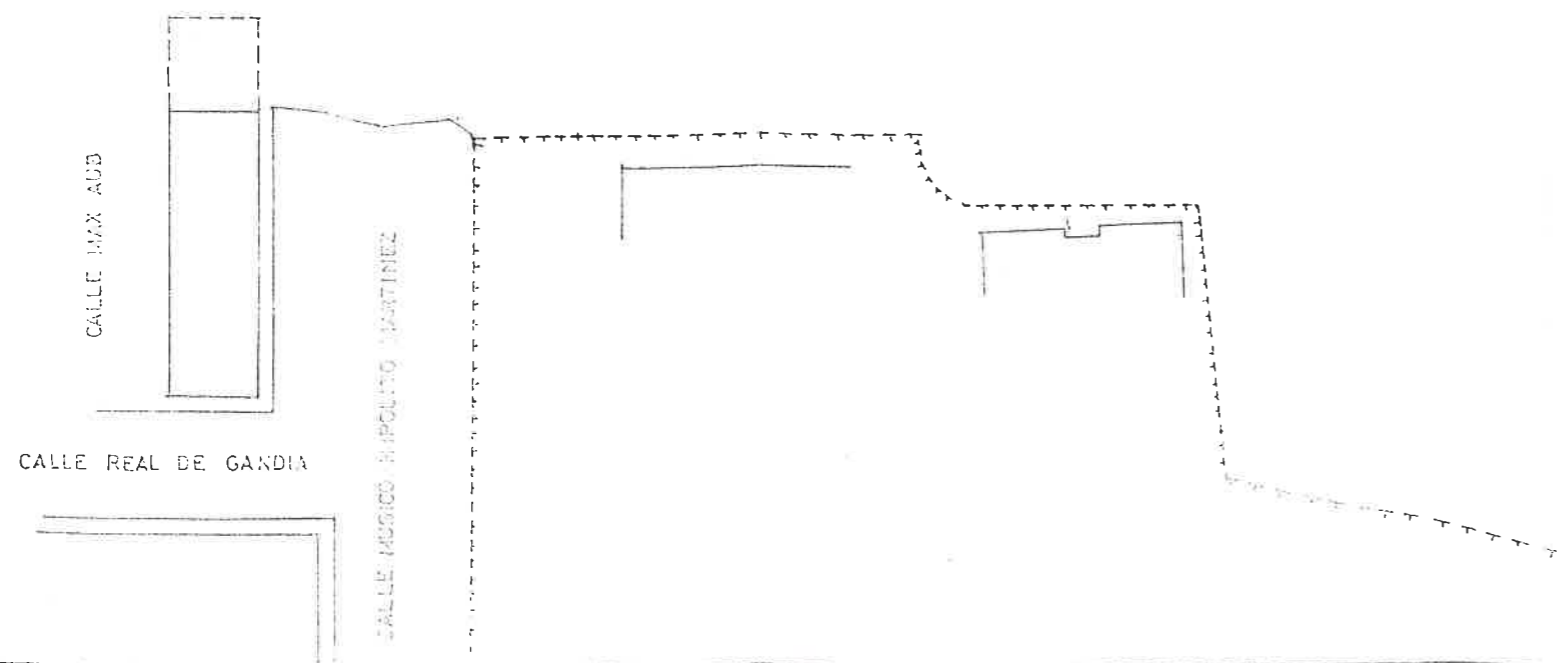

 c./ aparisi y gujarro, nº5-4º VALENCIA-3 tlf. 3 91 06 04-05	proyecto: PLAN ESPECIAL DE REFORMA INTERIOR	plano nº 3.1
	situación: PROLONGACIONES C/. DR. VICENTE ZARAGOZA Y MUSICO HIPOLITO MARTINEZ VALENCIA promotor: D. JOAQUIN Y D. ANDRES SERRA DELDA	arquitectos: S. Pérez Luján Serrano Puig Garrascosa Avella.
	referencia: 15-91	fecha: Mar. 92 escala: 1:1000

Superficie maxima techo edificable
6.898 m. Art. 1. 5. b. 1.

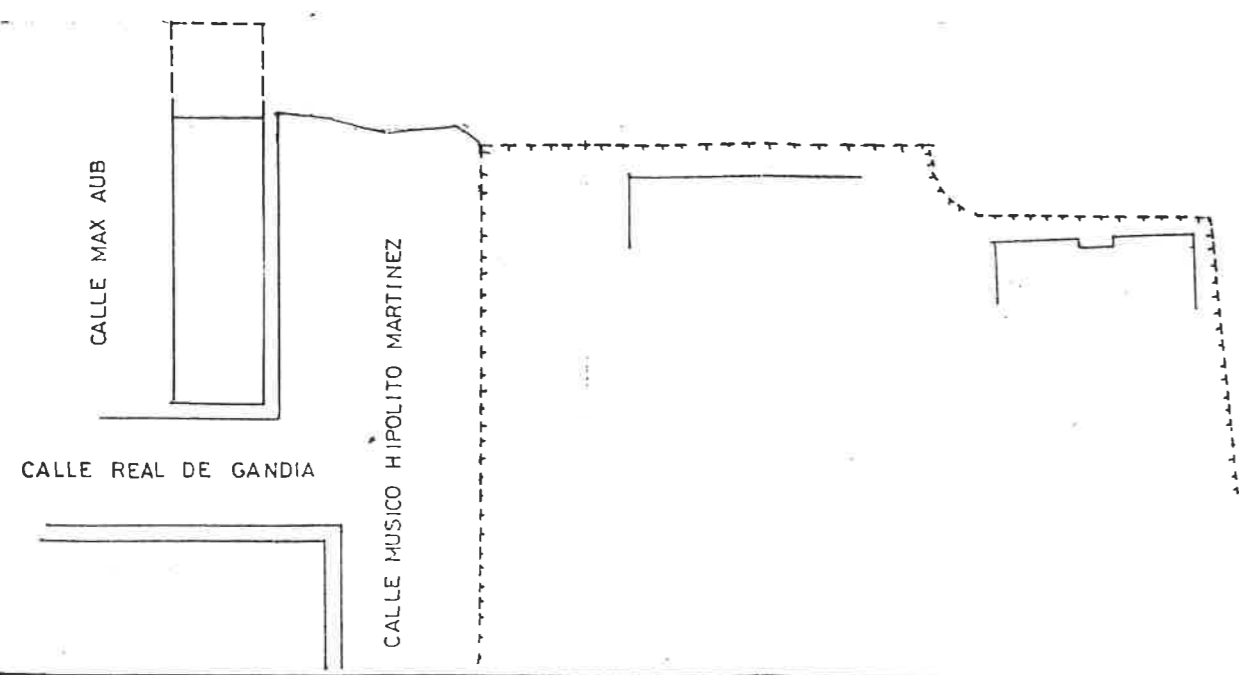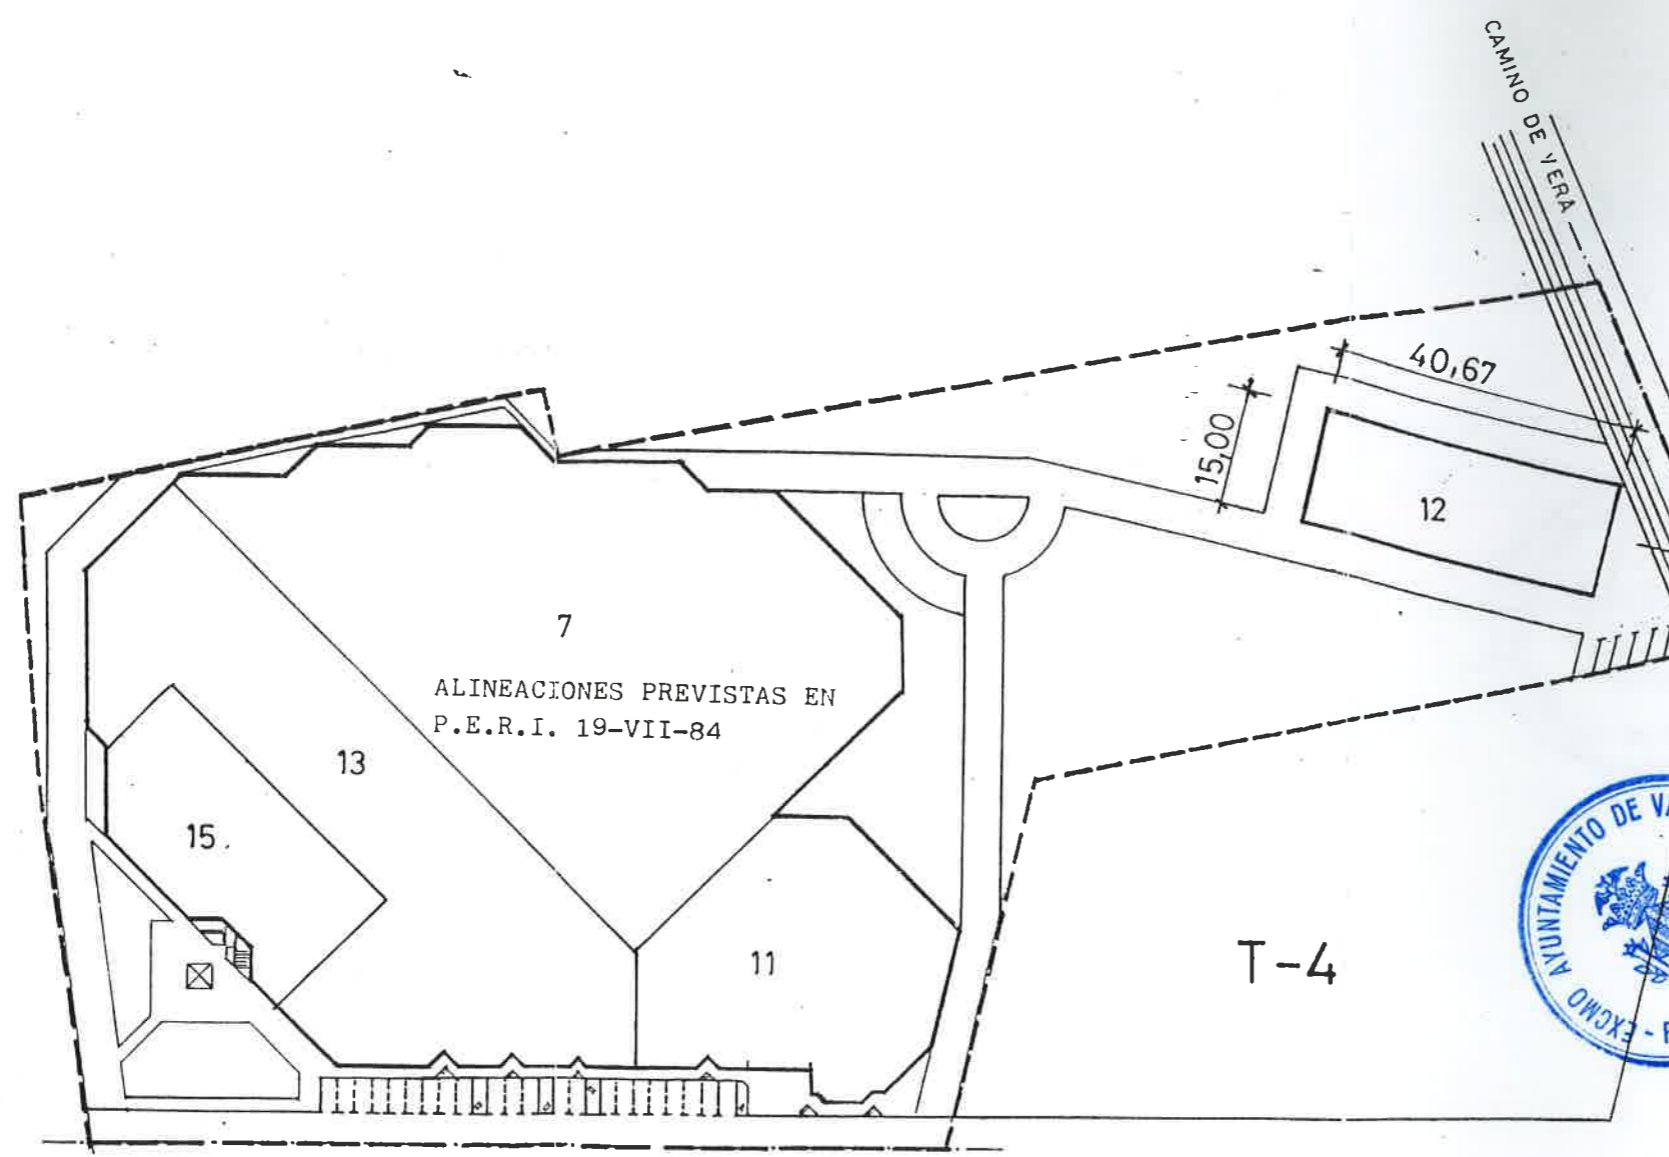

COLEGIO OFICIAL DE
ARQUITECTOS DE LA
COMUNIDAD VALENCIANA
15 ABR. 1992
-VISADO-
A LOS EFECTOS ESTATUTARIOS

Finalmente
DILIGENCIA - El presente plano fue aprobado
por el Excmo. Ayuntamiento Pleno, en sesión de 20 de Noviembre de 1993
Valencia.
19 DIC. 1994
El Secretario General



APROBACION DEFINITIVA POR RESOLUCION DE
FECHA: 31 JUL. 1995 DEL
HBLE. SR. CONSELLER DE OBRAS PUBLICAS
URBANISMO

Provisionalmente
DILIGENCIA - El presente plano fue aprobado
por el Excmo. Ayuntamiento Pleno, en sesión de 23 de Abril de 1993
Valencia.
19 DIC. 1994
El Secretario General

GENERALITAT VALENCIANA
CONSELLER D'OBRES PUBLIQUES, URBANISME I TRANSPORTS
APROBACION DEFINITIVA POR RESOLUCION DE
FECHA: 30 JUN. 1995 DEL
HBLE. SR. CONSELLER DE OBRAS PUBLICAS
URBANISMO Y TRANSPORTES.



c/ aparisi y guijarro,
nº5-4º VALENCIA-3
tlf. 3 91 06 04-05


arquitectos:
S. Perez Lujan
Serrano Puig
Sarrascosa
Mella.

Serrano Puig

proyecto: PLAN ESPECIAL DE REFORMA INTERIOR plano n.º
situación: PROLONGACIONES C/. DR. VICENTE ZARAGOZA Y MUSICO HIPOLITO MARTINEZ 3.2
promotor: D. JOAQUIN Y D. ANDRES SERRA DELDA

plano de:
ALINEACIONES Y VOLUMENES EDIFICABLES

referencia: 15-91 fecha: Mar. 92 escala: 1:1000

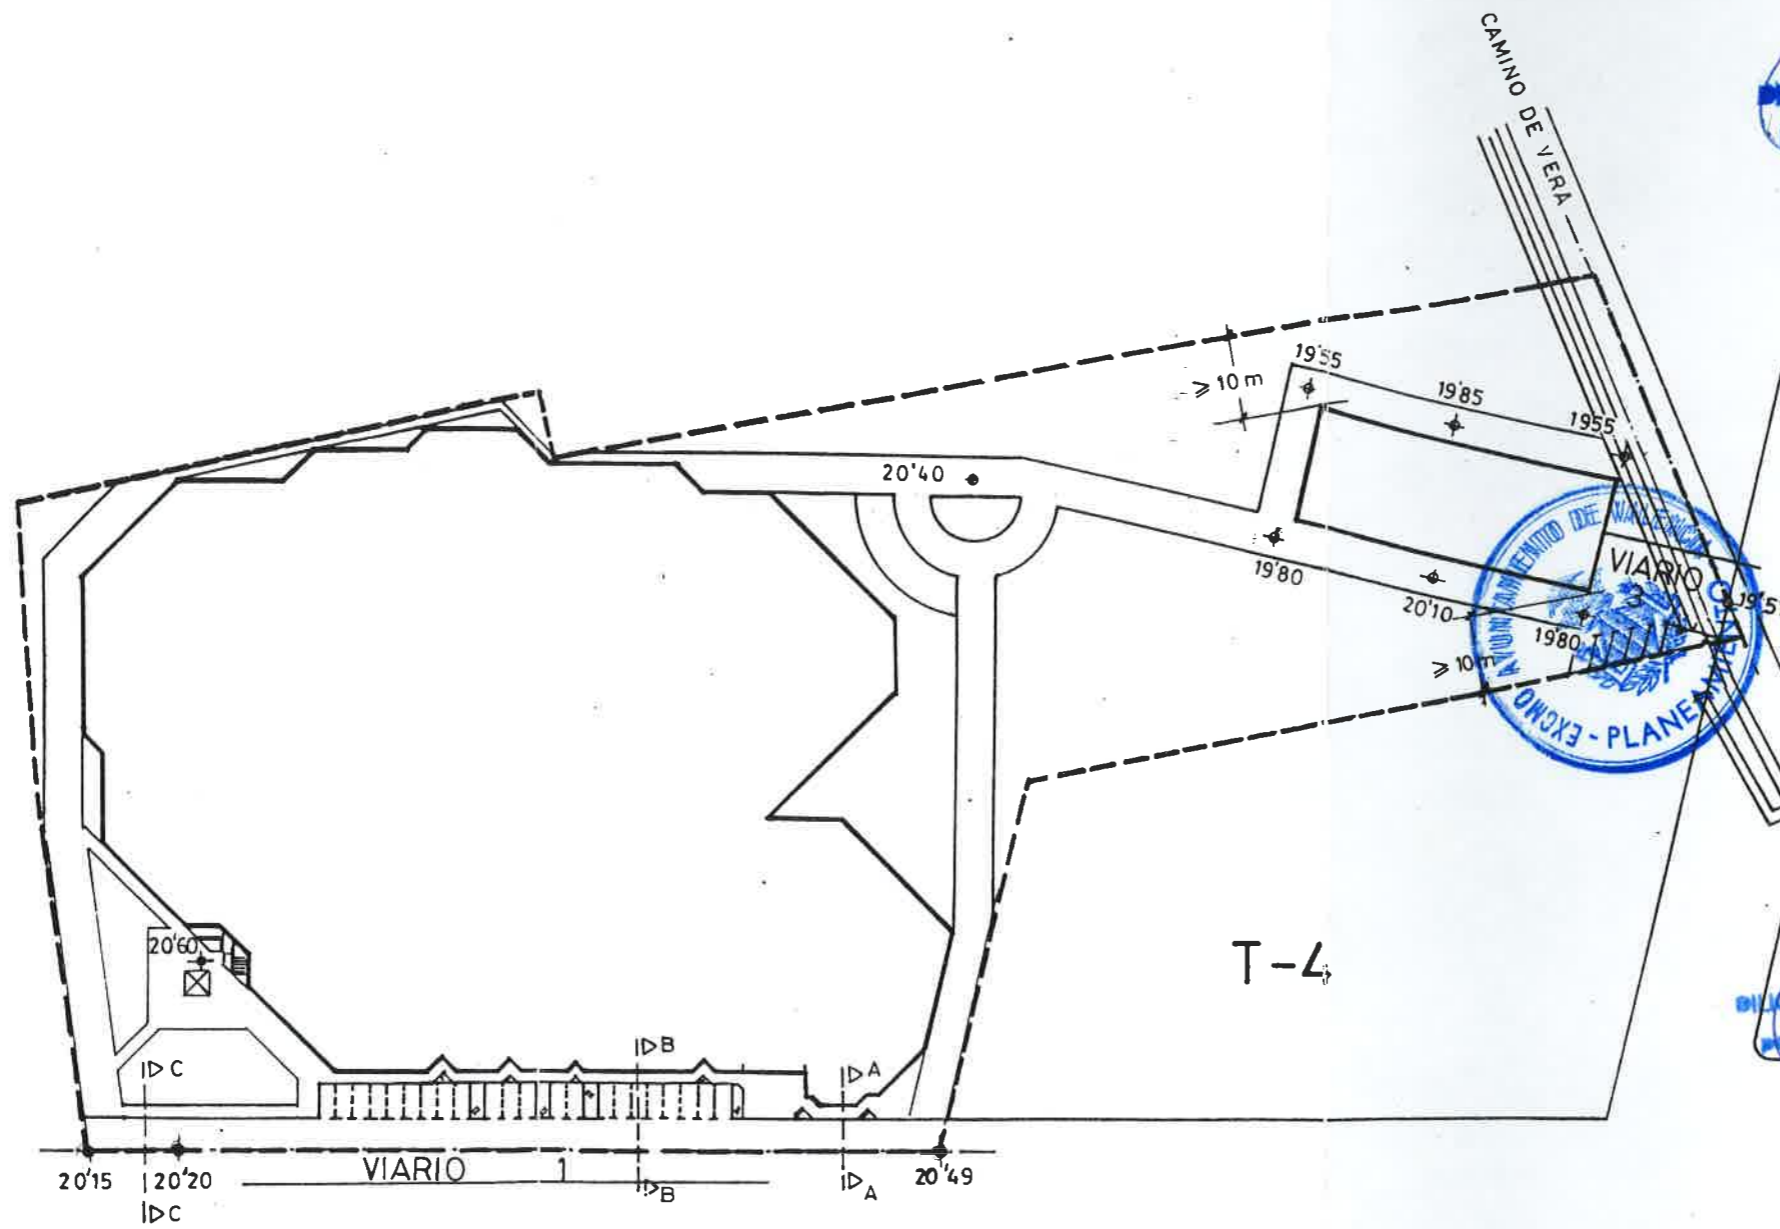


ORDENANZA.—El presente plano fue aprobado provisionalmente por el Excmo. Ayuntamiento Pleno, en sesión de 20 de Noviembre de 1992 en Valencia, 19 DIC. 1994
 El Secretario General,
 P2

COLEGIO OFICIAL DE
 ARQUITECTOS DE LA
 COMUNIDAD VALENCIANA
 15 ABR. 1992
 -VISADO-
 A LOS EFECTOS ESTATUTARIOS
 DEMARCAION
 DE
 VALENCIA

ORDENANZA.—El presente plano fue aprobado provisionalmente por el Excmo. Ayuntamiento Pleno, en sesión de 23 de Abril de 1993 en Valencia, 19 DIC. 1994
 El Secretario General,
 P2

GENERALITAT VALENCIANA
 COMISSIÓ D'OPINIÓ I VALORACIÓ D'OBRES I TÀNDERS
 APROBACION DEFINITIVA POR RESOLUCION DE
 FECHA 30 JUN. 1995 DEL
 HBLE. SR. CONSELLER DE OBRAS PUBLICAS,
 URBANISMO Y TRANSPORTES.

- ✦ RASANTES SEGUN PROYECTO DE URBANIZACION APROBADO 12-II-1987.
- ✦ RASANTES DETERMINADAS A PARTIR DEL MISMO PROYECTO SIN SUFRIR MODIFICACIONES.

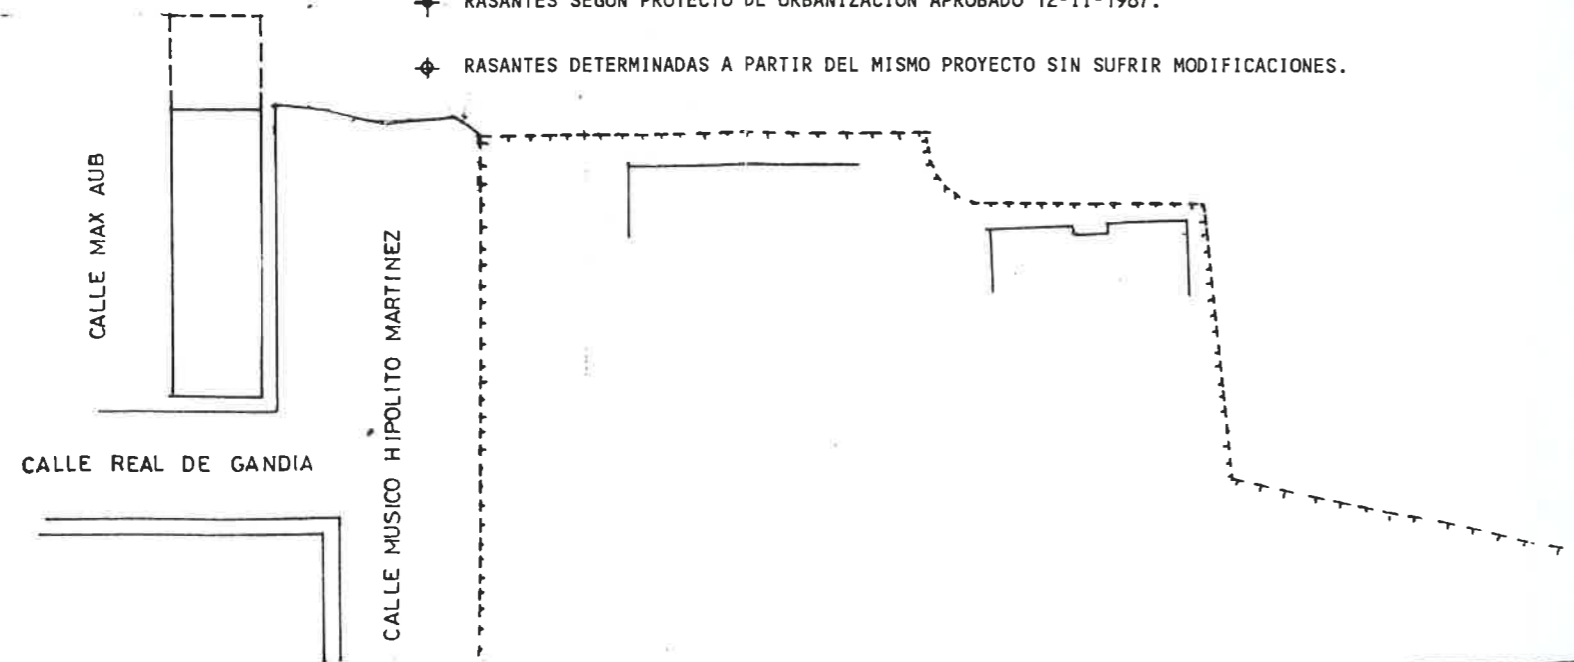

c/. aparisi y guijarro,
 nº 5-4º VALENCIA-3
 tifs. 3 91 06 04-05


proyecto: PLAN ESPECIAL DE REFORMA INTERIOR
 situación: PROLONGACIONES C/. DR. VICENTE ZARAGOZA Y MUSICO HIPOLITO MARTINEZ VALENCIA
 promotor: D. JOAQUIN Y D. ANDRES SERRA DELDA

plano nº 3.3

arquitectos:
 S. Pérez Luján
 Serrano Puig
 Carrascosa
 Bayella.
 plano de:
 RED VIARIA: RASANTES, RESERVA DE APARCAMIENTOS.
 ANALISIS DE CIRCULACIONES

referencia: 15-91 fecha: Maz. 92 escala: 1:1000


SECCIONES LONGITUDINAL Y TRANSVERSALES A-B-C VIARIO 1;
SON INVARIABLES AL P.E.R.I. 19-VII-84.

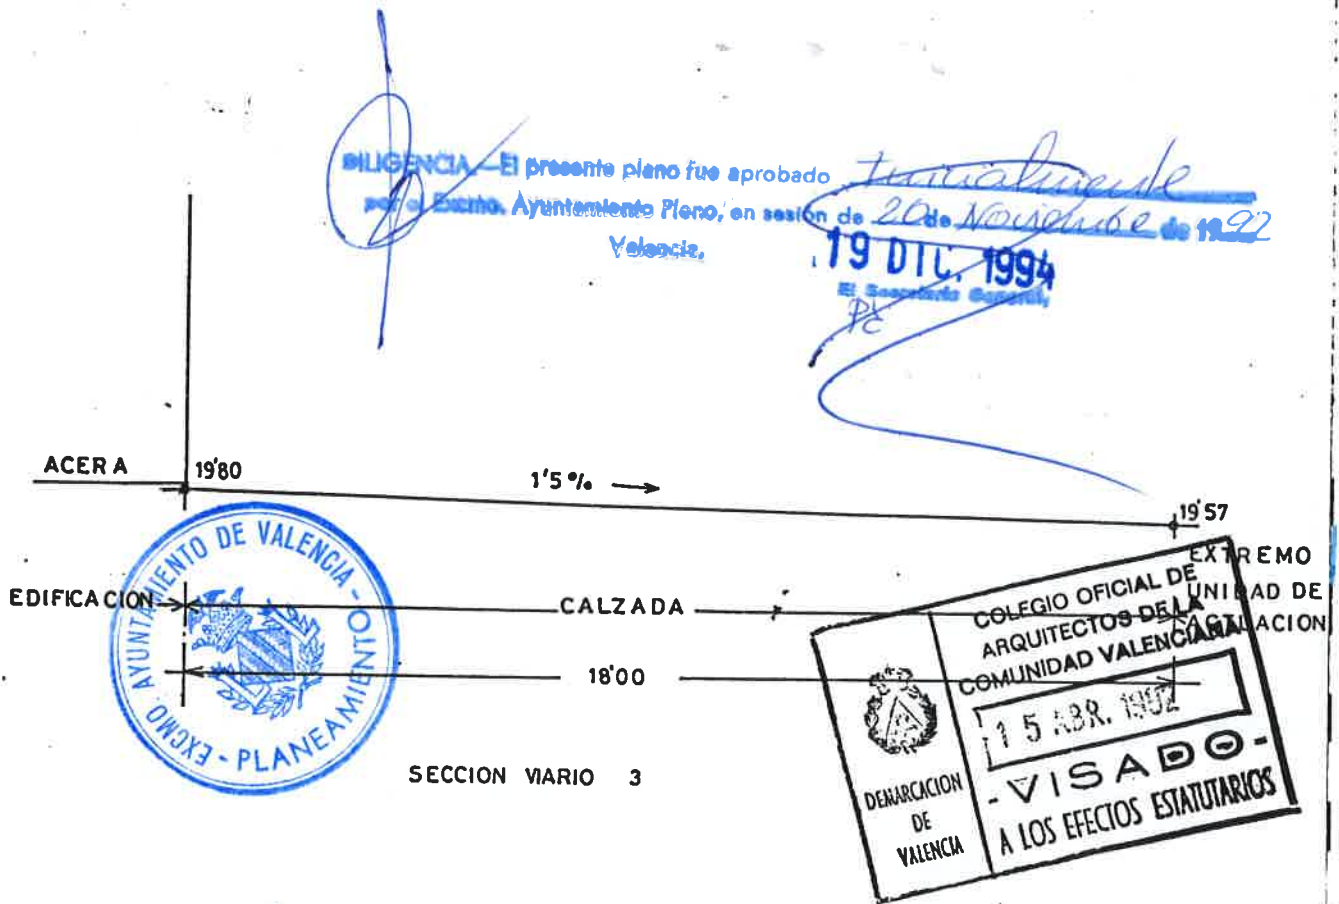

BUENAS - El presente plano fue aprobado Provisionalmente
por el Excmo. Ayuntamiento Pleno, en sesión de 23 de Abril de 1993
Valencia.

19 DIC. 1994
PE

GENERALITAT VALENCIANA
APROBACION DEFINITIVA POR RESOLUCION DE
FECHA 30 MAR. 1995 DEL
H. BL. SR. COMISAR DE OBRAS PUBLICAS,
URBANISMO Y TRANSPORTES.

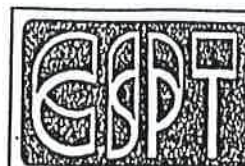

c/ paris y guijarro,
nº 5-4º VALENCIA-3
tlf. 3 91 06 04-05

proyecto: PLAN ESPECIAL DE REFORMA INTERIOR
situación: PROLONGACIONES C/. DR. VICENTE ZARAGOZA Y MUSICO HIPOLITO MARTINEZ VALENCIA
promotor: D. JOAQUIN Y D. ANDRES SIERRA BELDA

plano n.º 3.4

arquitectos:
S. Pérez Luján
J. Serrano Puig
J. Sarrascosa
M. Pólla.


plano de:
SECCIONES RED VIARIA

referencia: 15-91

fecha: Mar. 92

escala: 1:100

Esta infraestructura está contenida en el P.E.R.I. aprobado definitivamente el 30 de junio de 1984, fue posteriormente desarrollada en el Proyecto Urbanización, aprobado definitivamente el 12 de febrero de 1987. La que en éste Plano se grafía es la modificación puntual a las mismas, necesarias por la nueva ubicación del solar y su modificación de alineaciones.

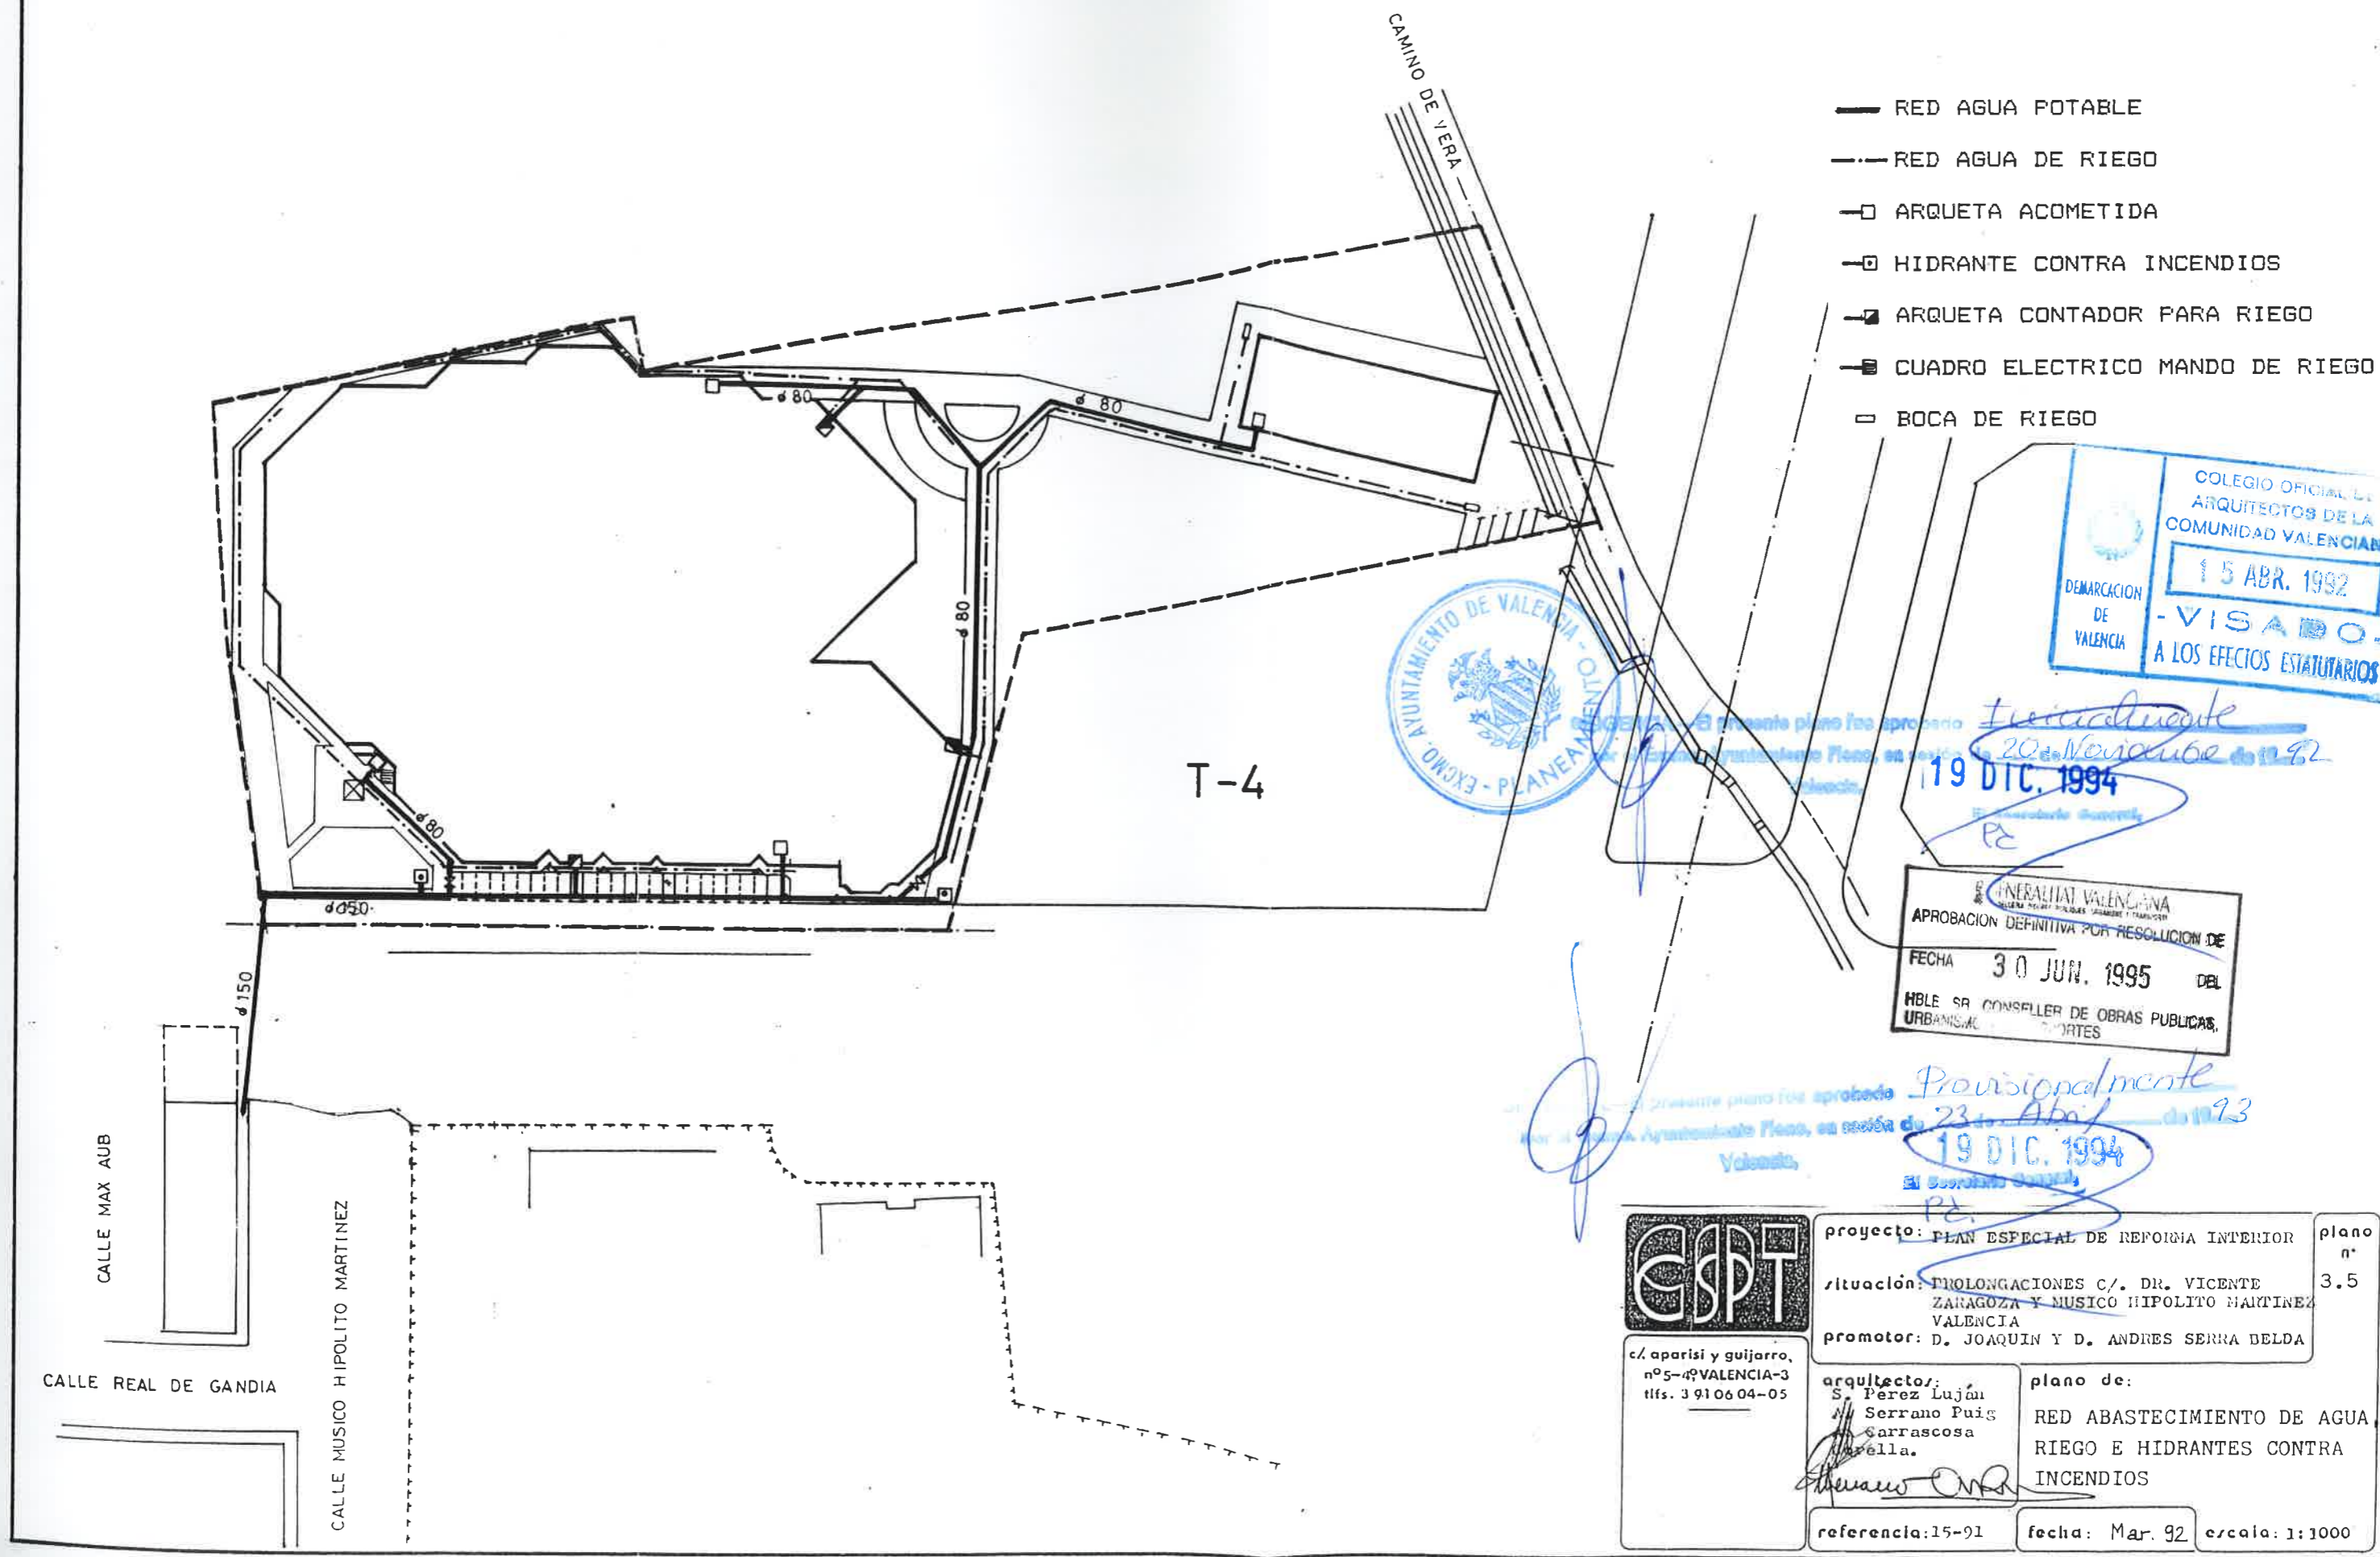

- RED AGUA POTABLE
- - - RED AGUA DE RIEGO
- ARQUETA ACOMETIDA
- HIDRANTE CONTRA INCENDIOS
- ARQUETA CONTADOR PARA RIEGO
- CUADRO ELECTRICO MANDO DE RIEGO
- BOCA DE RIEGO

COLEGIO OFICIAL DE
ARQUITECTOS DE LA
COMUNIDAD VALENCIANA
15 ABR. 1992
-VISADO-
A LOS EFECTOS ESTADUTARIOS
DEMARCAION
DE
VALENCIA

AYUNTAMIENTO DE VALENCIA - EXCMO. PLANEA VALENCIA

Provisionalmente
20 de Noviembre de 1992
19 DIC. 1994
PE

GENERALITAT VALENCIANA
APROBACION DEFINITIVA POR RESOLUCION DE
FECHA 30 JUN. 1995 DEL
HBLE SR. CONSELLER DE OBRAS PUBLICAS,
URBANISME I PORTS

Provisionalmente
23 de Abril de 1993
19 DIC. 1994
PE



c/ aparisi y guijarro,
nº5-4º VALENCIA-3
tlf. 3 91 06 04-05

proyecto: PLAN ESPECIAL DE REFORMA INTERIOR
situación: PROLONGACIONES C/. DR. VICENTE ZARAGOZA Y MUSICO HIPOLITO MARTINEZ VALENCIA
promotor: D. JOAQUIN Y D. ANDRES SERRA BELDA


arquitectos:
S. Pérez Luján
M. Serrano Puig
S. Sarrascosa
M. Sella.
Serrano Puig

plano de:
RED ABASTECIMIENTO DE AGUA RIEGO E HIDRANTES CONTRA INCENDIOS


referencia: 15-91 fecha: Mar. 92 escala: 1:1000

Esta infraestructura está contenida en el P.E.R.I. aprobado definitivamente el 30 de junio de 1984, fue posteriormente desarrollada en el Proyecto Urbanización, aprobado definitivamente el 12 de febrero de 1987. La que en este Plano se grafía es la modificación puntual a las mismas, necesarias por la nueva ubicación del solar y su modificación de alineaciones.


- = IMBORNAL
- o POZO PARA CONDUCTO PROVISIONAL
- o POZO PARA CONDUCTO DEFINITIVO
- RED PROVISIONAL
- RED DEFINITIVA

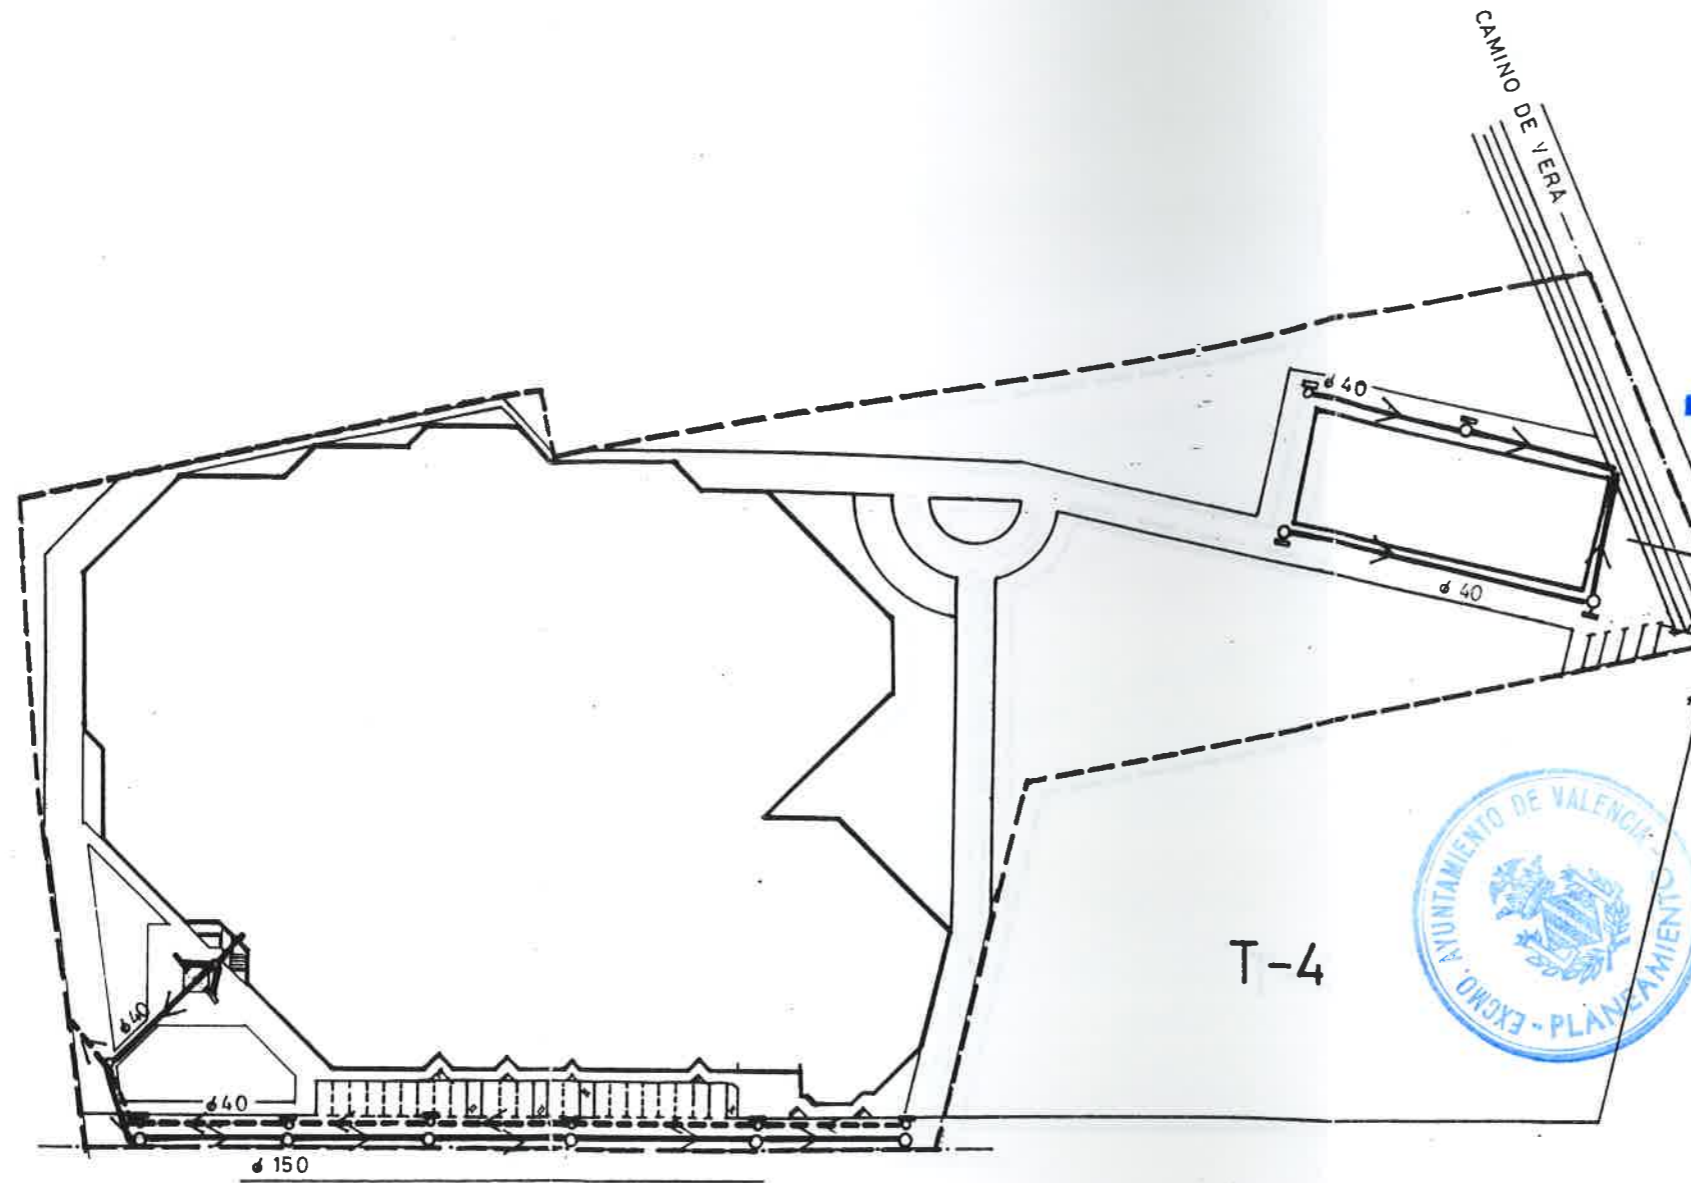

URGENCIA.—El presente plano fue aprobado por el Excmo. Ayuntamiento Pleno, en sesión de 20 de Noviembre de 1992 Valencia, 19 1994

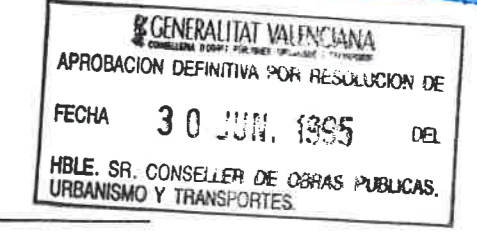


URGENCIA.—El presente plano fue aprobado por el Excmo. Ayuntamiento Pleno, en sesión de 23 de Abril de 1993 Valencia, 19 1994

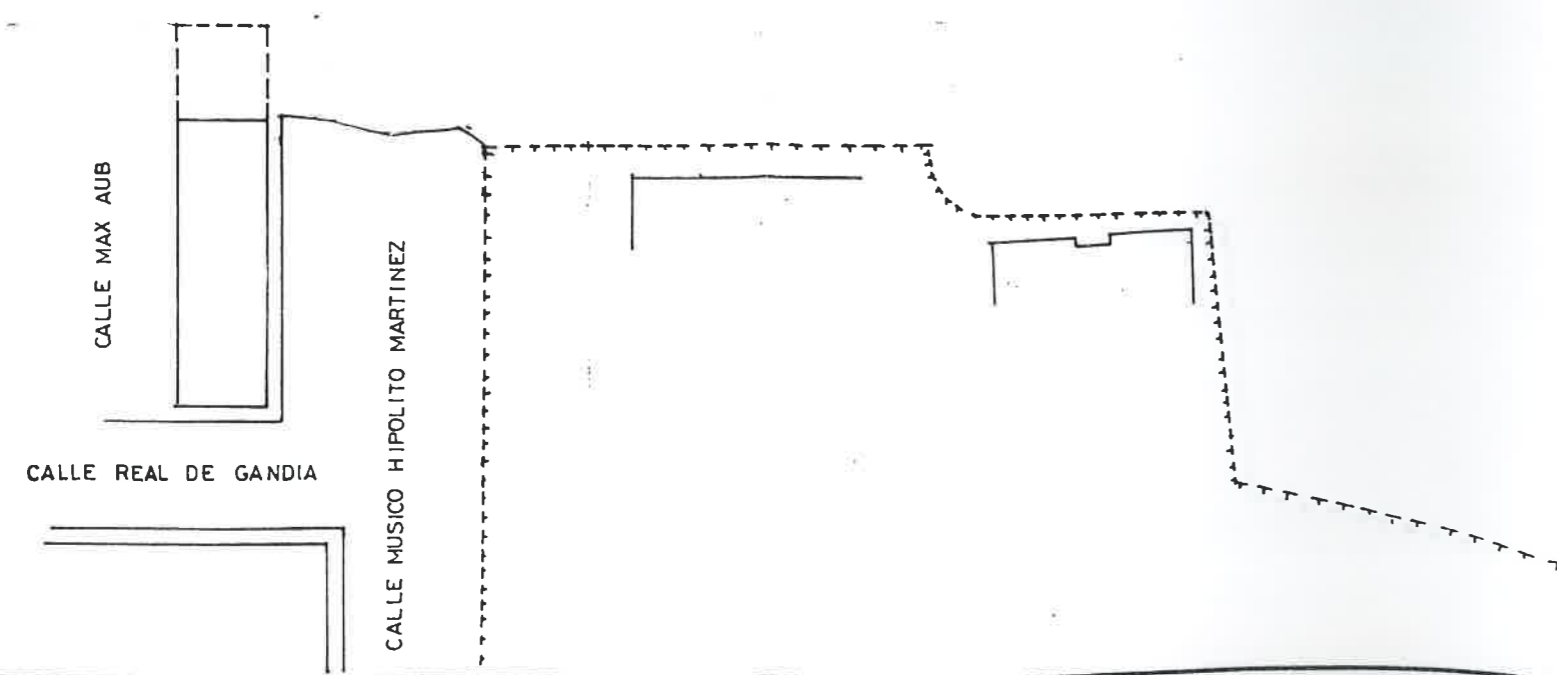

	proyecto: PLAN ESPECIAL DE REFORMA INTERIOR	plano n.º
	situación: PROLONGACIONES C/. DR. VICENTE ZARAGOZA Y MUSICO HIPOLITO MARTINEZ VALENCIA	3.6
promotor: D. JOAQUIN Y D. ANDRES SERRA BELDA	arquitectos: S. Pérez Luján, Serrano Puig, Carrascosa, Izella.	plano de: RED DE ALCANTARILLADO
c/. Aparisi y Gujarro, nº5-4º VALENCIA-3 tlf. 3 91 06 04-05	referencia: 15-91	fecha: Maz. 92
		escala: 1:1000

Esta infraestructura está contenida en el P.E.R.I. aprobado definitivamente el 30 de junio de 1984, fue posteriormente desarrollada en el Proyecto Urbanización, aprobado definitivamente el 12 de febrero de 1987. La que en éste Plano se grafía es la modificación puntual a las mismas, necesarias por la nueva ubicación del solar y su modificación de alineaciones.

- RED DE MEDIA TENSION
- - - RED DE BAJA TENSION
- ☐ CENTRO DE TRANSFORMACION

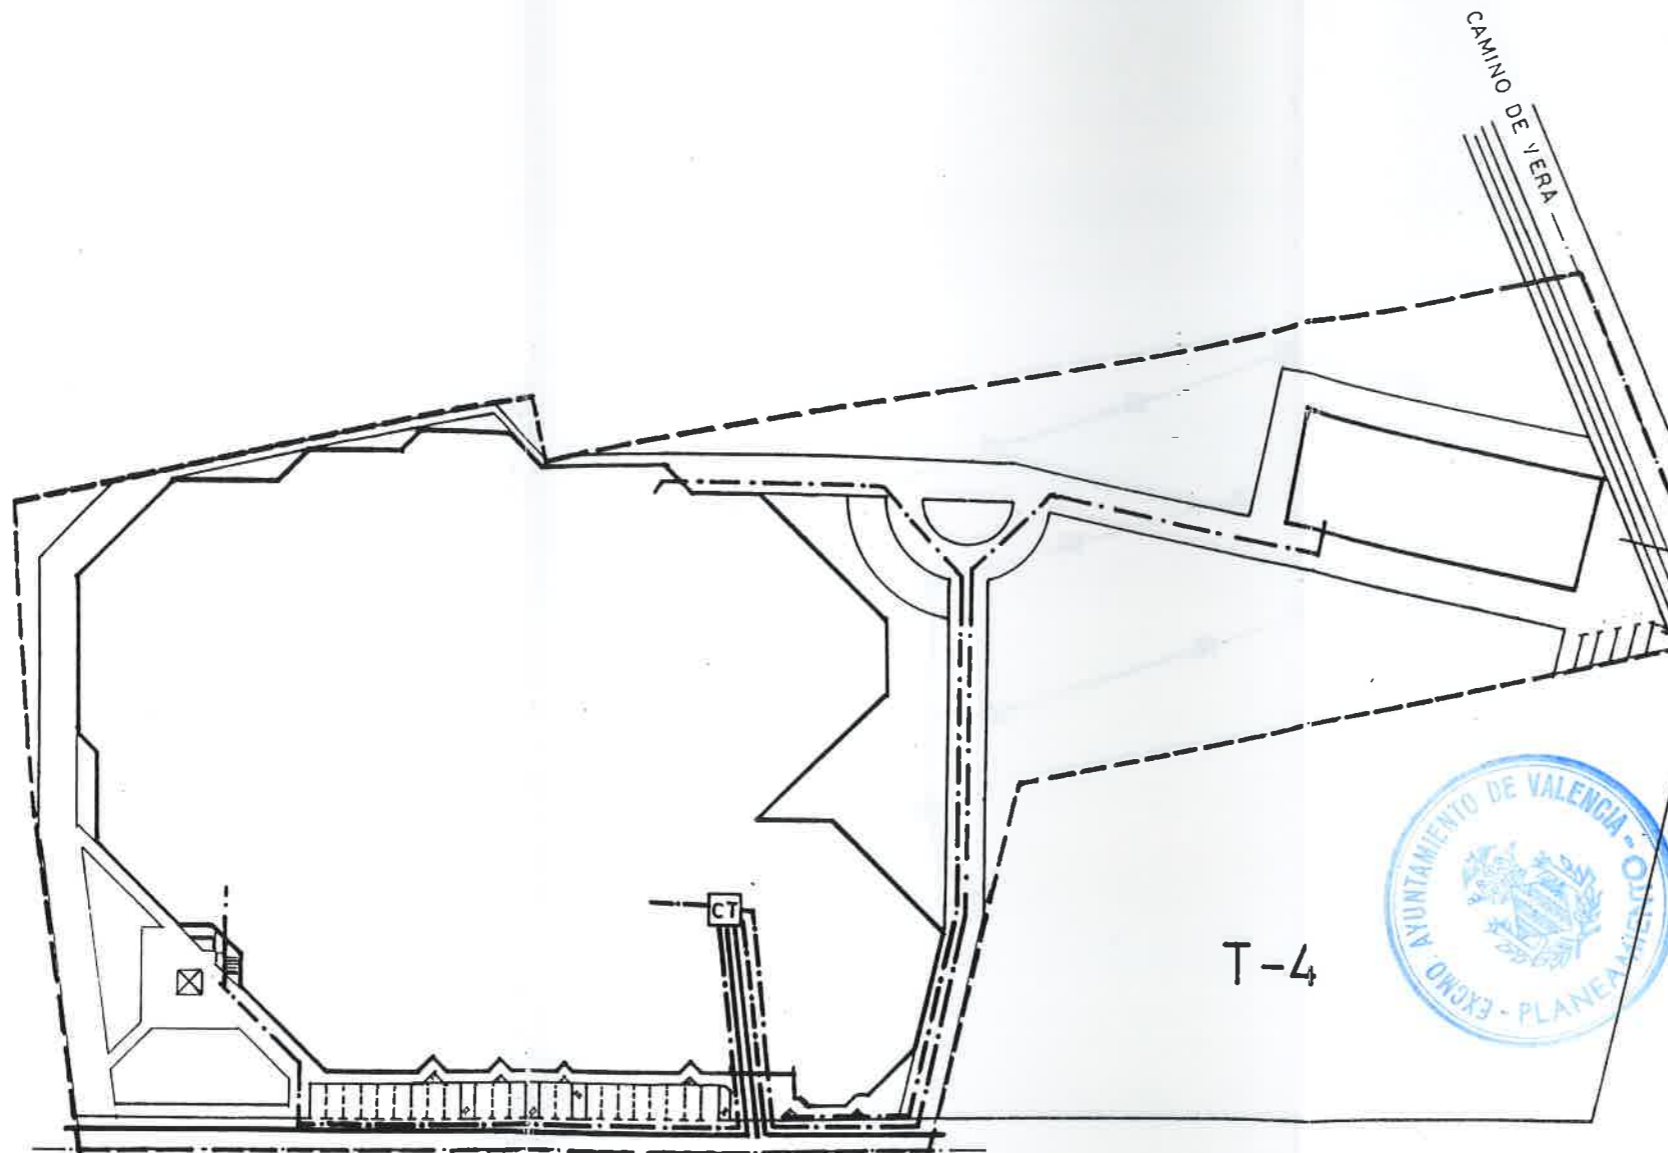


ALCALDIA - El presente plano fue aprobado *Provisionalmente* por el Excmo. Ayuntamiento Pleno, en sesión de *20 de Noviembre de 1992* Valencia, *19* de *1994* P.E.



GENERALITAT VALENCIANA
 APROBACION DEFINITIVA POR RESOLUCION DE
 FECHA 30 JUN. 1995 DEL
 HBLE. SR. CONSELLER DE OBRAS PUBLICAS,
 URBANISMO Y TRANSPORTES.

ALCALDIA - El presente plano fue aprobado *Provisionalmente* por el Excmo. Ayuntamiento Pleno, en sesión de *23 de Abril de 1993* Valencia, *19* de *1994* P.E.

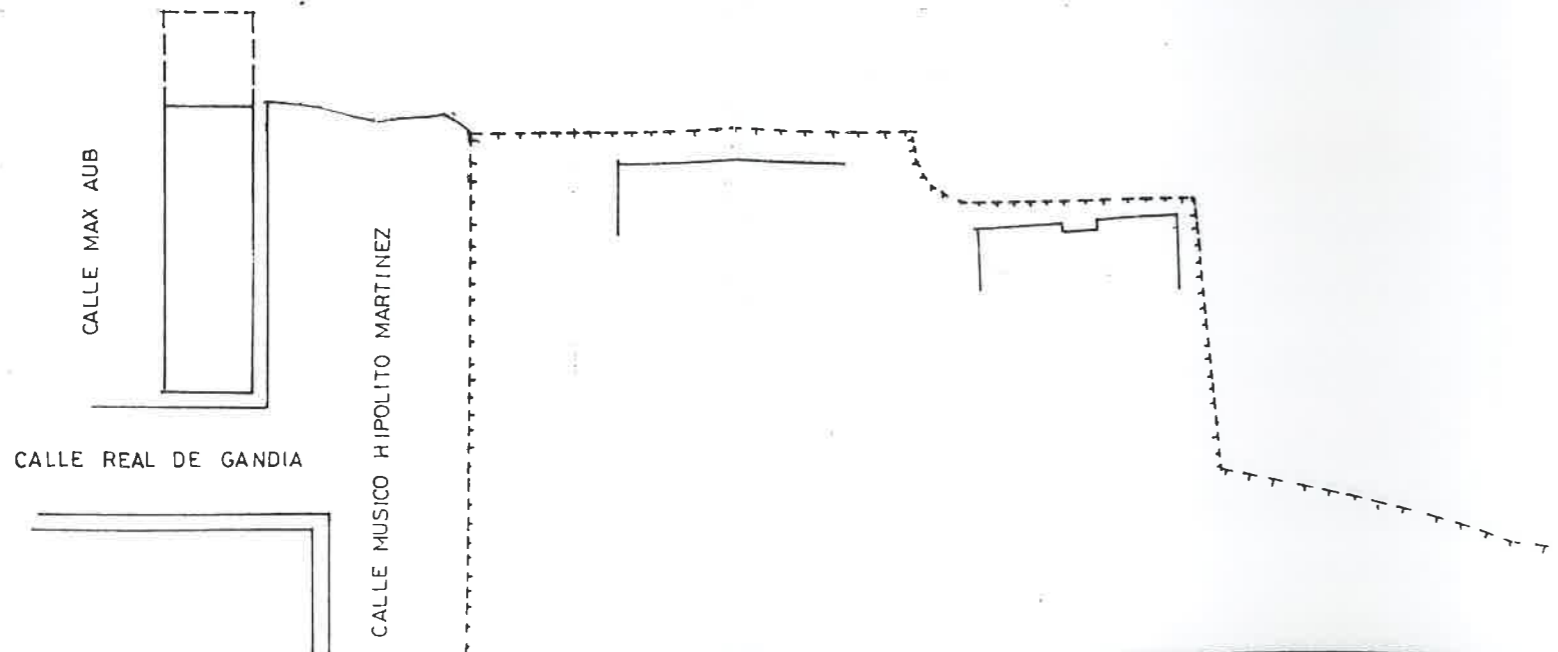


c/. aparisi y guijarro,
 nº5-4º VALENCIA-3
 tlf. 3 91 06 04-05

proyecto: PLAN ESPECIAL DE REFORMA INTERIOR plano nº 3.7
 situación: PROLONGACIONES C/. DR. VICENTE ZARAGOZA Y MUSICO HIPOLITO MARTINEZ VALENCIA
 promotor: D. JOAQUIN Y D. ANDRES SERRA BELDA
 arquitectos: S. Perez Luján, Serrano Puig, Sarrafcosa, Bolla.
 plano de: RED DE DISTRIBUCION DE ENERGIA ELECTRICA
 referencia: 15-91 fecha: Maz. 92 escala: 1:1000

Esta infraestructura está contenida en el P.E.R.I. aprobado definitivamente el 30 de junio de 1984, fue posteriormente desarrollada en el Proyecto Urbanización, aprobado definitivamente el 12 de febrero de 1987. La que en éste Plano se grafia es la modificación puntual a las mismas, necesarias por la nueva ubicación del solar y su modificación de alineaciones.

- ⊗ BACULO VIAS RODADAS U.S.A.P 250 W
- ⊗ COLUMNA JARDIN U.M.C.C. 125 W
- CANALIZACION PVC Ø 90
- ⊠ CUADRO ELECTRICO MANIOBRA

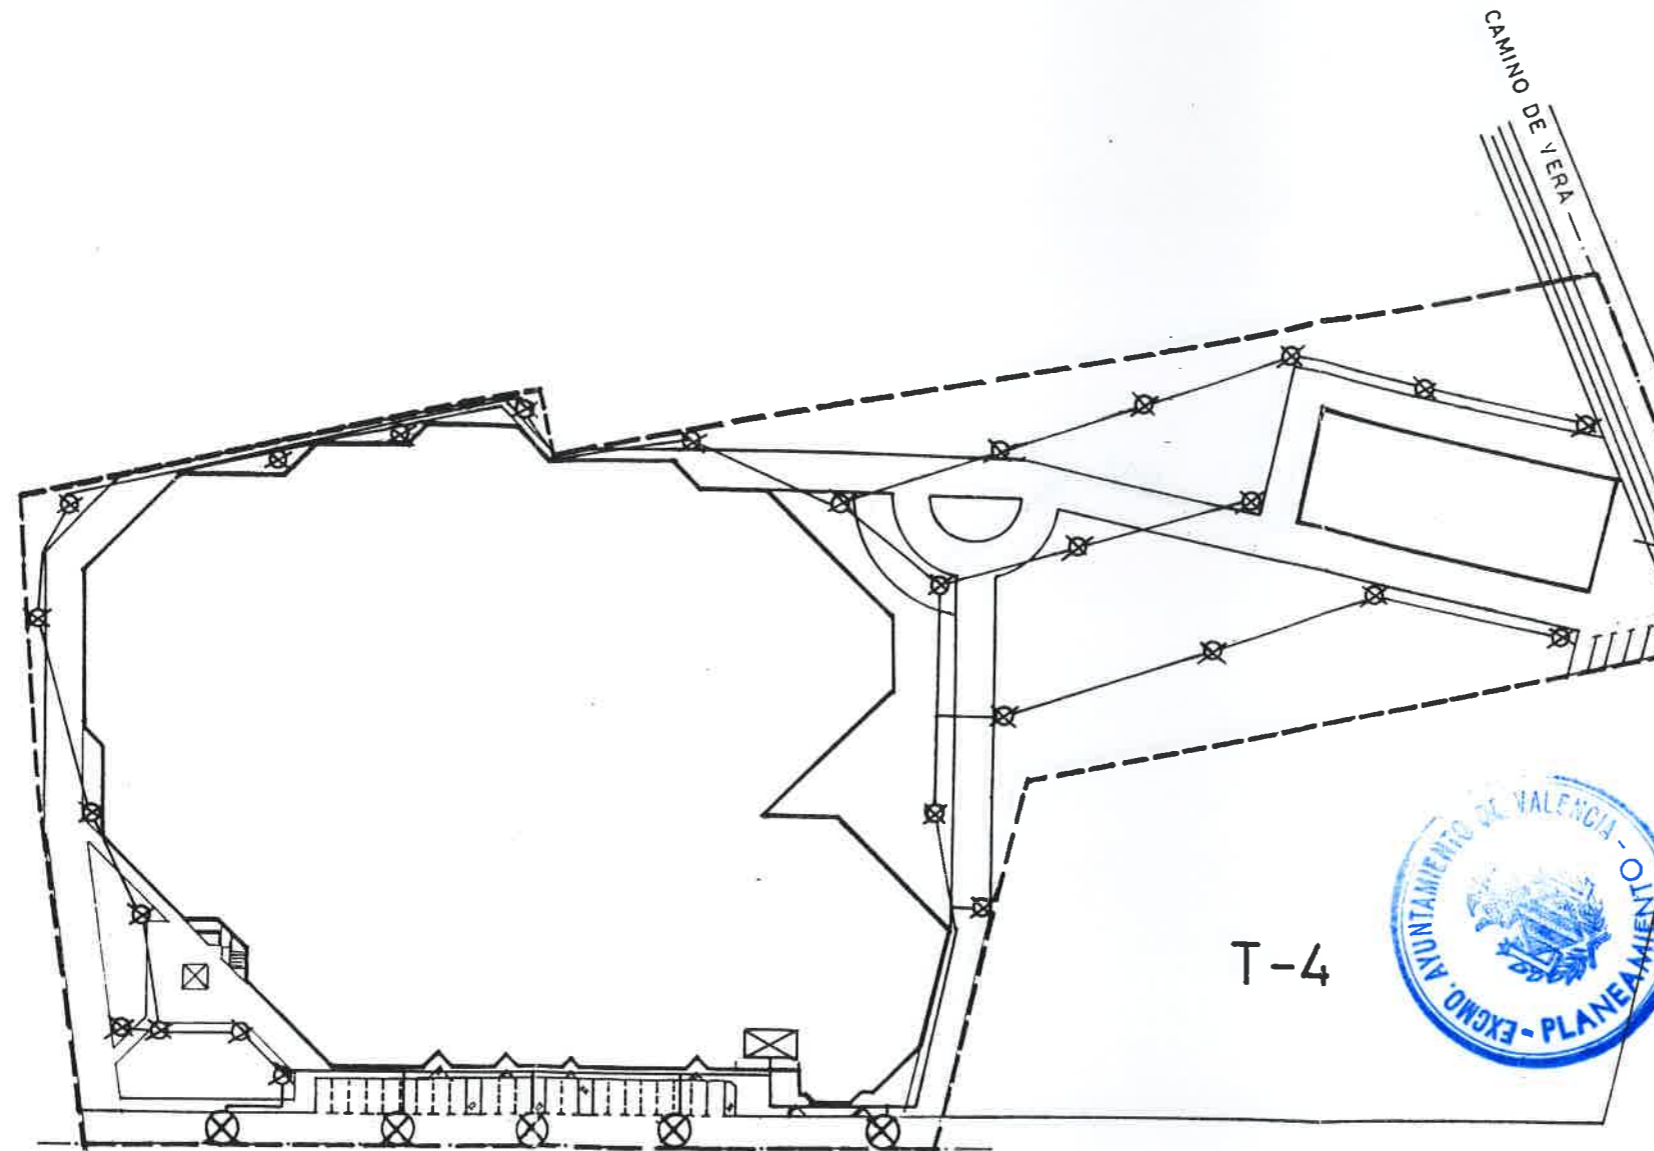


T-4



DILIGENCIA.—El presente plano fue aprobado por el Excmo. Ayuntamiento Pleno, en sesión de 20 de Noviembre de 1992 Valencia, 19 DIC. 1994
El Secretario General, P. J.



DILIGENCIA.—El presente plano fue aprobado por el Excmo. Ayuntamiento Pleno, en sesión de 23 de Abril de 1993 Valencia, 19 DIC. 1994
El Secretario General, P. J.

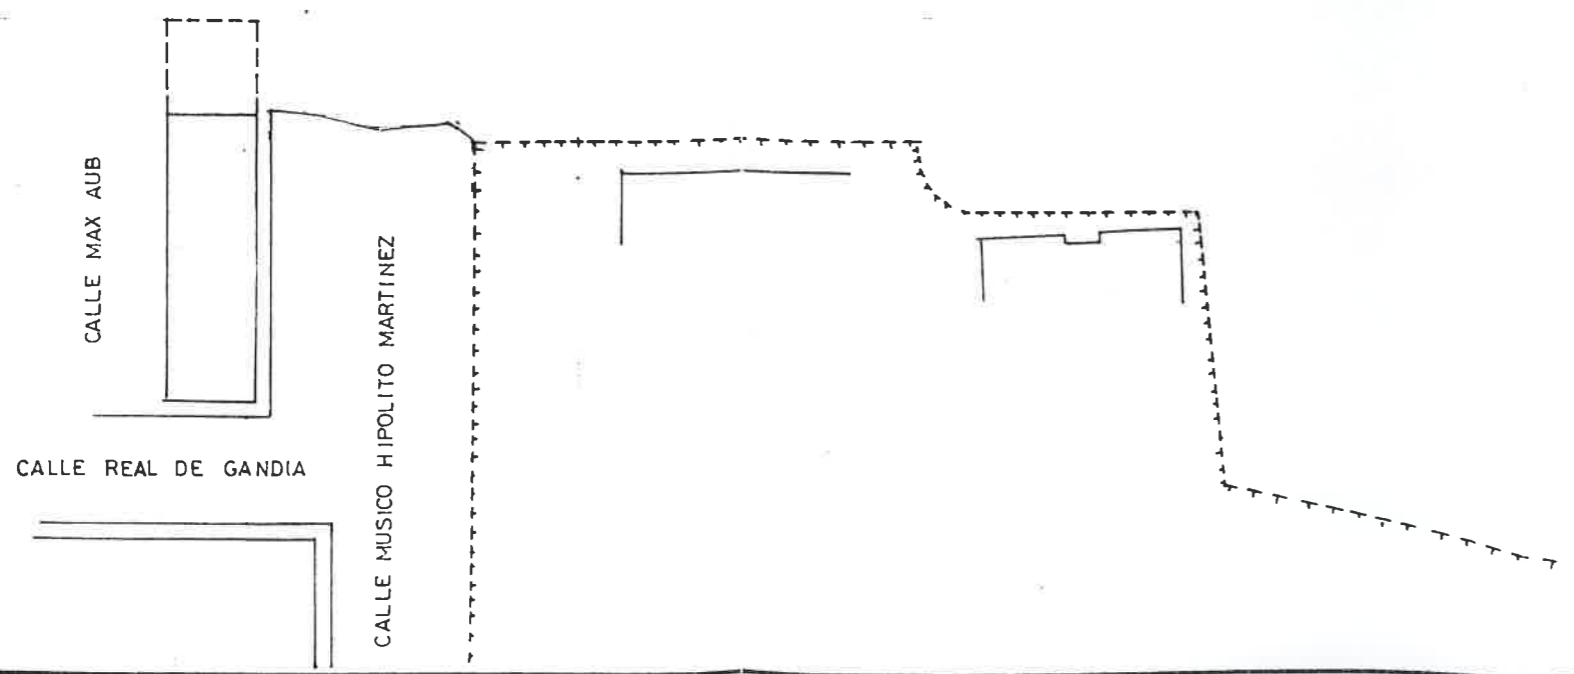

c/ Aparisi y Gujardo,
nº 5-4º VALENCIA-3
tlf. 3 91 06 04-05

proyecto: PLAN ESPECIAL DE REFORMA INTERIOR plano nº 3.8
situación: PROLONGACIONES C/. DR. VICENTE ZARAGOZA Y MUSICO HIPOLITO MARTINEZ VALENCIA
promotor: D. JOAQUIN Y D. ANDRES SERRA DELDA

arquitectos:
S. Pérez Luján
M. Serrano Puig
Carrascosa
Brellá.


plano de:
ALUMBRADO PUBLICO

referencia: 15-91


fecha: _____ escala: 1:1000

Esta infraestructura está contenida en el P.E.R.I. aprobado definitivamente el 30 de junio de 1984, fue posteriormente desarrollada en el Proyecto Urbanización, aprobado definitivamente el 12 de febrero de 1987. La que en este Plano se grafía es la modificación puntual a las mismas, necesarias por la nueva ubicación del solar y su modificación de alineaciones.


- CANALIZACION SUBTERRANEA
- - - CANALIZACION GRAFADA A FORJADO EN INTERIOR EDIFICIO
- ARQUETAS

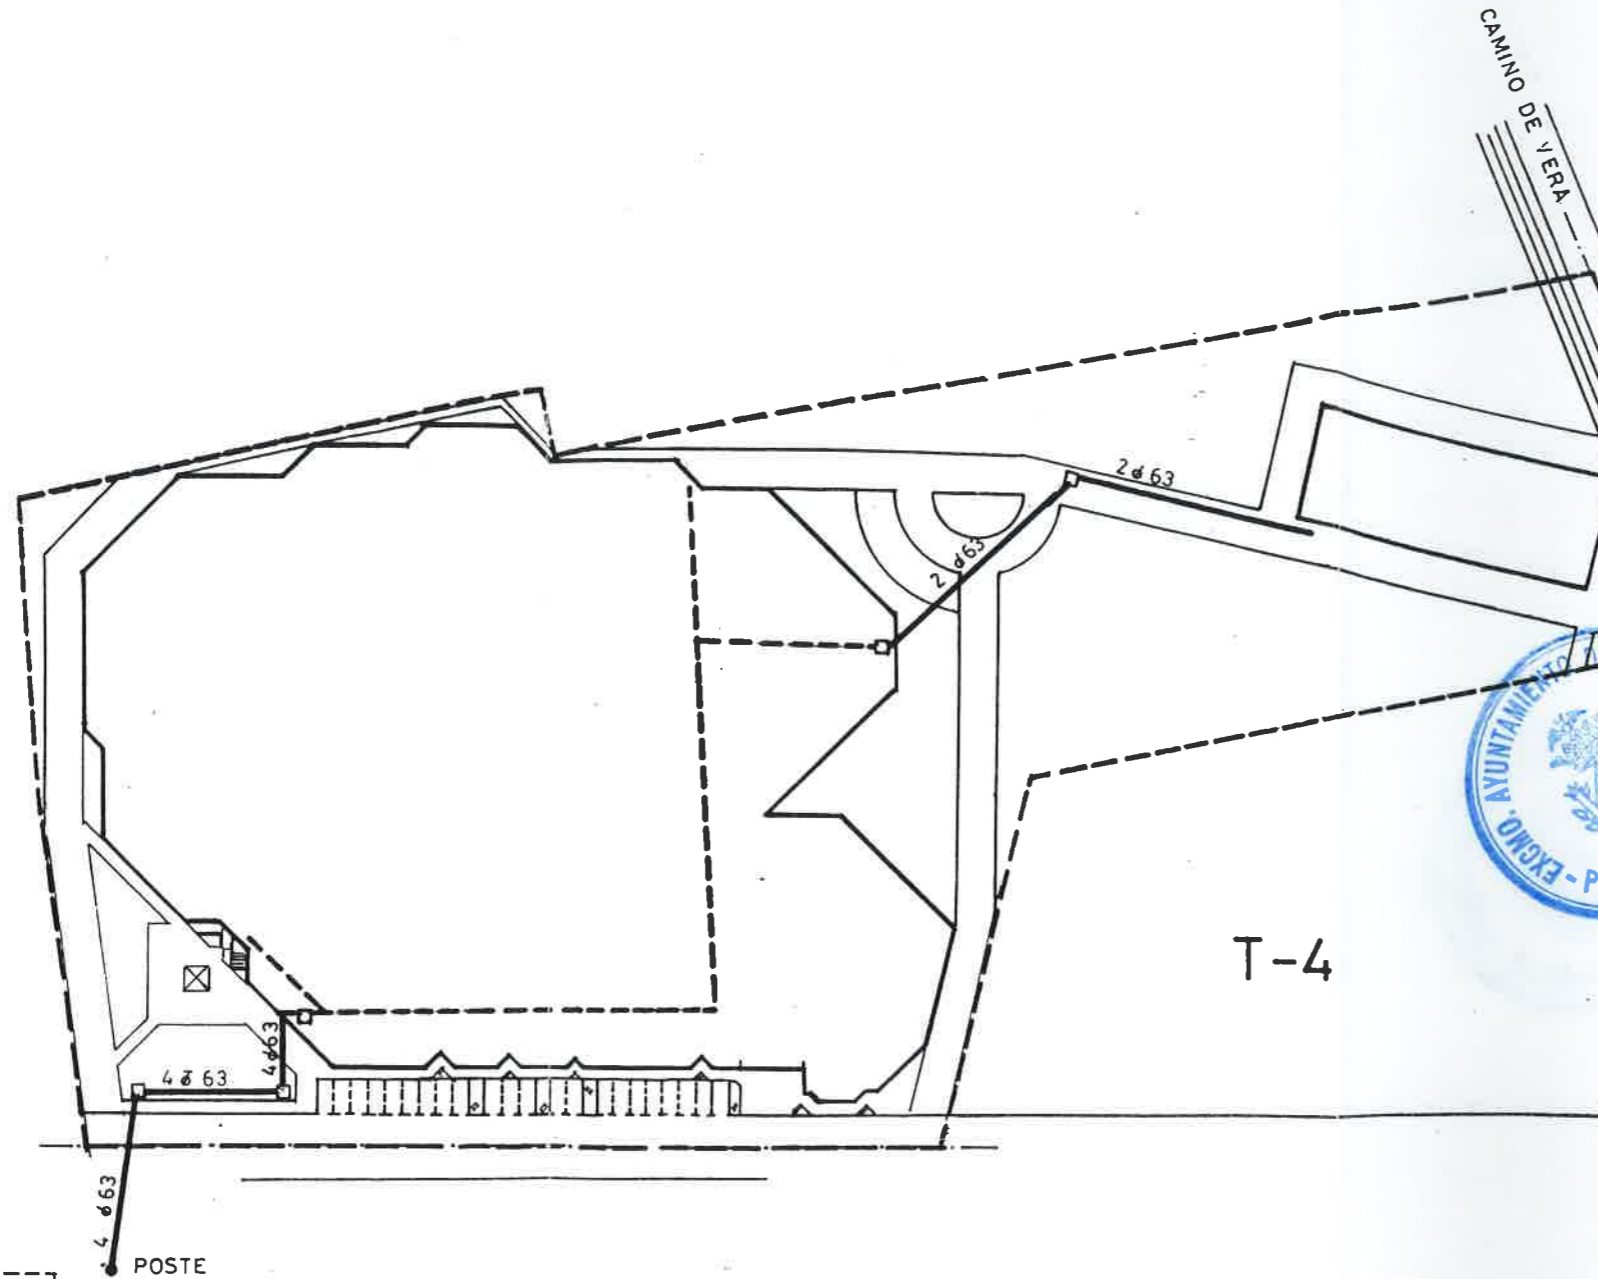

INSUBERGENCIA - El presente plano fue aprobado provisionalmente por el Excmo. Ayuntamiento Pleno, en sesión de 22 de Noviembre de 1992, Valencia, 19 DIC. 1994

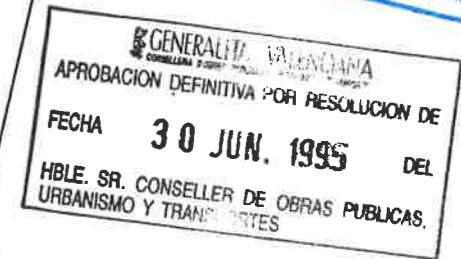

INSUBERGENCIA - El presente plano fue aprobado provisionalmente por el Excmo. Ayuntamiento Pleno, en sesión de 23 de Abril de 1993, Valencia, 19 DIC. 1994

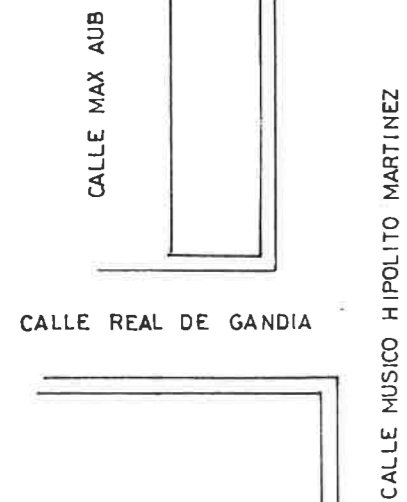

c/. Aparisi y Guijarro,
nº5-4º VALENCIA-3
tlf. 3 91 06 04-05

proyecto: PLAN ESPECIAL DE REFORMA INTERIOR plano n: 3,9
situación: PROLONGACIONES C/. DR. VICENTE ZARAGOZA Y MUSICO HIPOLITO MARTINEZ VALENCIA
promotor: D. JOAQUIN Y D. ANDRES SERRA BELDA


arquitectos:
S. Pérez Luján
J. Serrano Puig
Carrascosa
Arquilla.

plano de:
RED DE TELEFONIA

referencia: 15-91 fecha: Mar. 92 escala: 1:1000

Esta infraestructura está contenida en el P.E.R.I. aprobado definitivamente el 30 de junio de 1984, fue posteriormente desarrollada en el Proyecto Urbanización, aprobado definitivamente el 12 de febrero de 1987. La que en éste Plano se grafia es la modificación puntual a las mismas, necesarias por la nueva ubicación del solar y su modificación de alineaciones.

- RED DE GAS
- ARQUETAS ACOMETIDAS

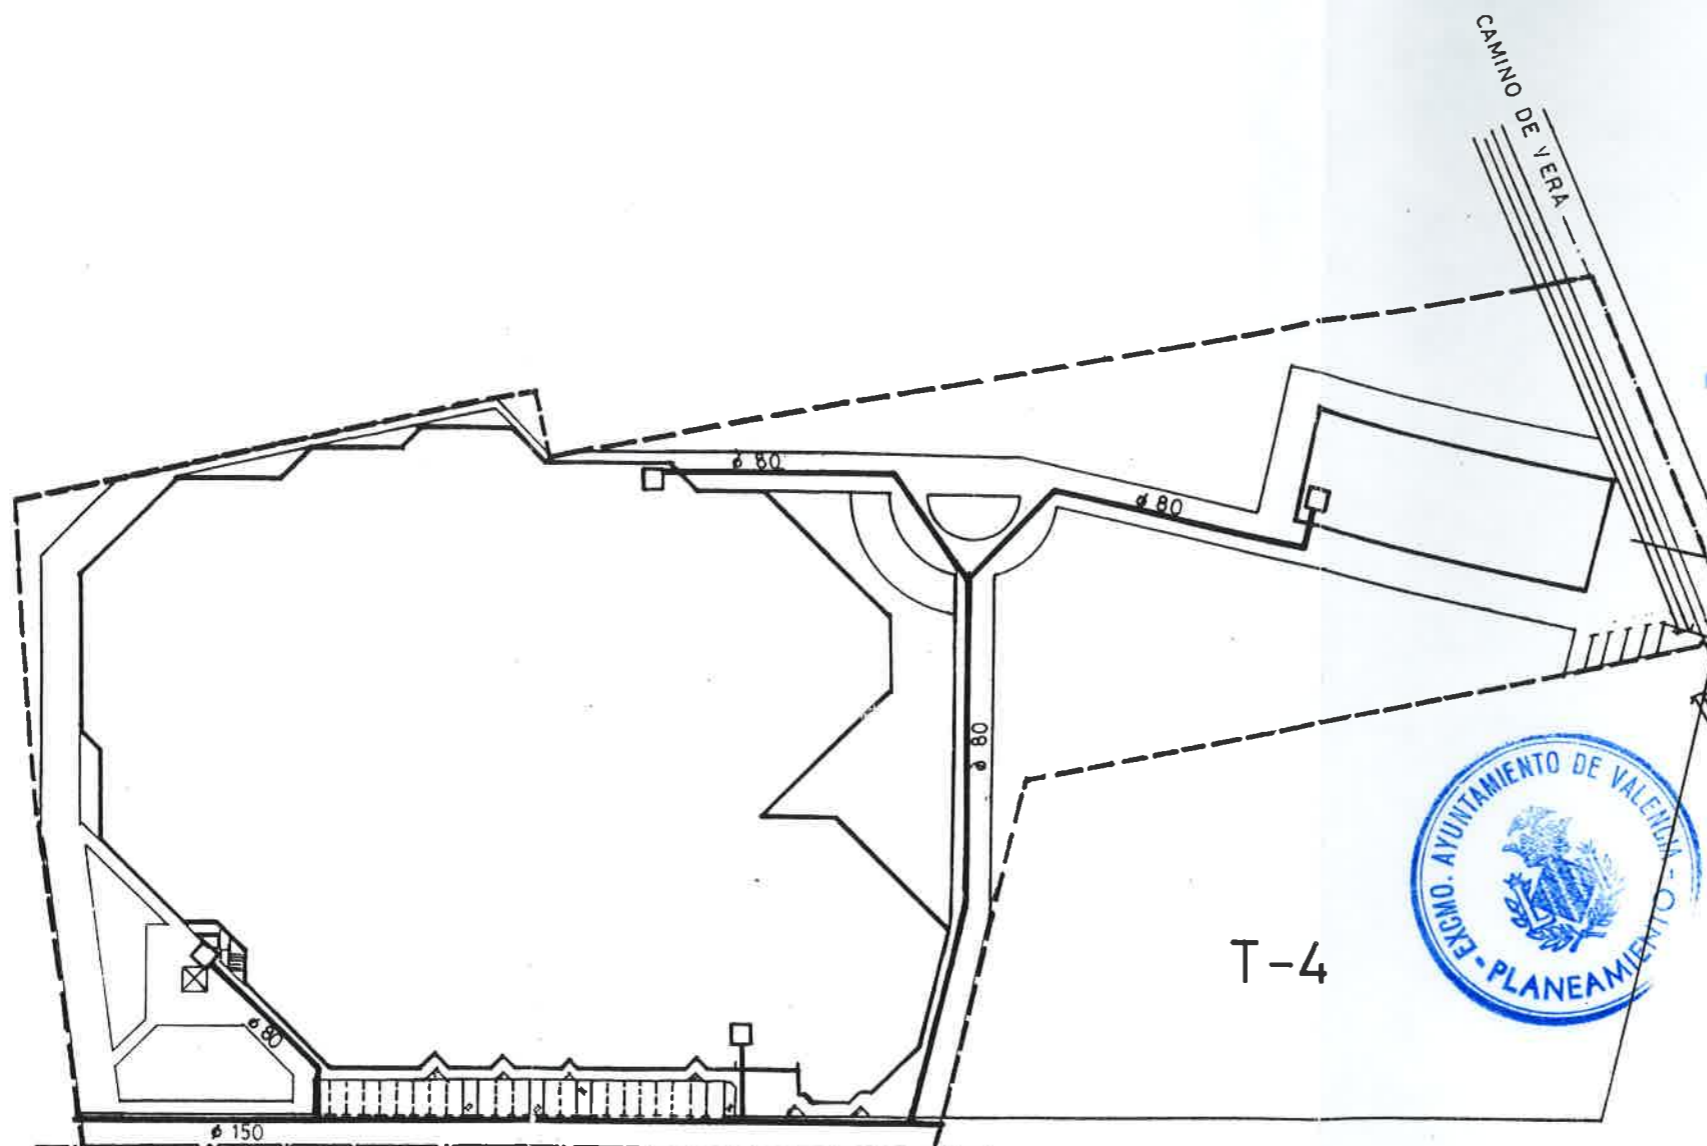


Finalmente
 El presente plano fue aprobado por el Ayuntamiento Pleno, en sesión de 28 de Noviembre de 1992
 Valencia, 19 DIC. 1994
 El Secretario General
 P.C.

GENERALITAT VALENCIANA
 COMISSIÓ GENERAL D'URBANISME I TRANSPORTS
 APROBACIÓN DEFINITIVA POR RESOLUCIÓN DE
 FECHA 30 JUN. 1995
 HBLE. SR. CONSELLER DE OBRAS PÚBLICAS, URBANISME I TRANSPORTS.

COLEGIO OFICIAL DE ARQUITECTOS DE LA COMUNIDAD VALENCIANA
 15 ABR. 1992
 -VISADO-
 A LOS EFECTOS ESTADUALES

Provisionalmente
 El presente plano fue aprobado por el Ayuntamiento Pleno, en sesión de 23 de Abril de 1983
 Valencia, 19 DIC. 1994
 El Secretario General
 P.C.

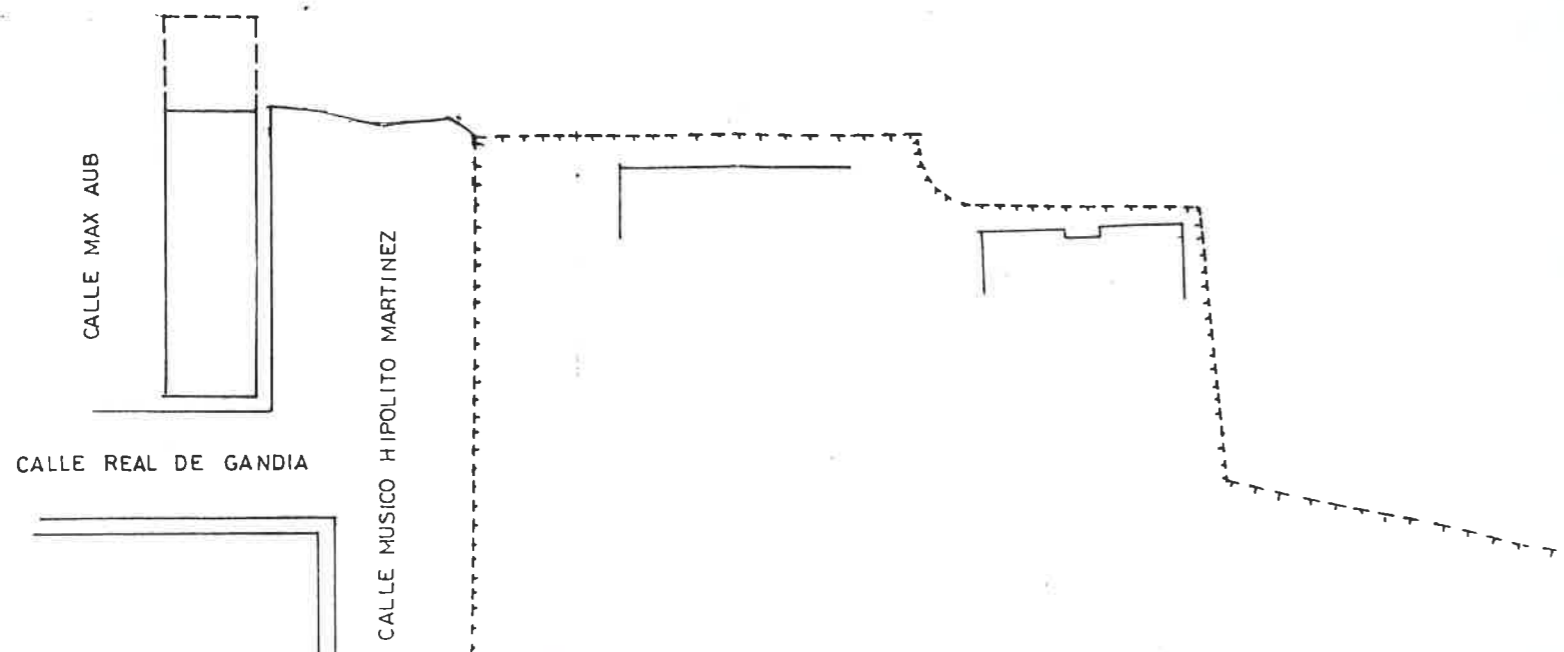

c/. aparisi y guijarro,
 nº 5-4º VALENCIA-3
 tifs. 3 91 06 04-05

proyecto: PLAN ESPECIAL DE REFORMA INTERIOR
 situación: PROLONGACIONES C/. DR. VICENTE ZARAGOZA Y MUSICO HIPOLITO MARTINEZ VALENCIA
 promotor: D. JOAQUIN Y D. ANDRES SERRA DELDA

plano nº 3.10

arquitectos:
 S. Pérez Luján
 N. Serrano Puig
 Garrascosa
 Bellera.

plano de:
 RED DE GAS CIUDAD

referencia: 15-91

fecha: Maz. 92

escala: 1:1000