


GENERALITAT VALENCIANA
 CONSELLERIA D'INFRAESTRUCTURES, TERRITORI I MEDI AMBIENT
 ABROBACIÓ DEFINITIVA POR RESOLUCIÓ DE
 FECHA 09 NOV. 2012 DE LA
 HBLE. SRA. CONSELLERA
 D'INFRAESTRUCTURES, TERRITORI I MEDI AMBIENT

GENERALITAT VALENCIANA
 CONSELLERIA D'INFRAESTRUCTURES, TERRITORI I MEDI AMBIENT
 ABROBACIÓ DEFINITIVA POR RESOLUCIÓ DE
 FECHA 05 OCT. 2012 DE LA
 HBLE. SRA. CONSELLERA
 D'INFRAESTRUCTURES, TERRITORI I MEDI AMBIENT

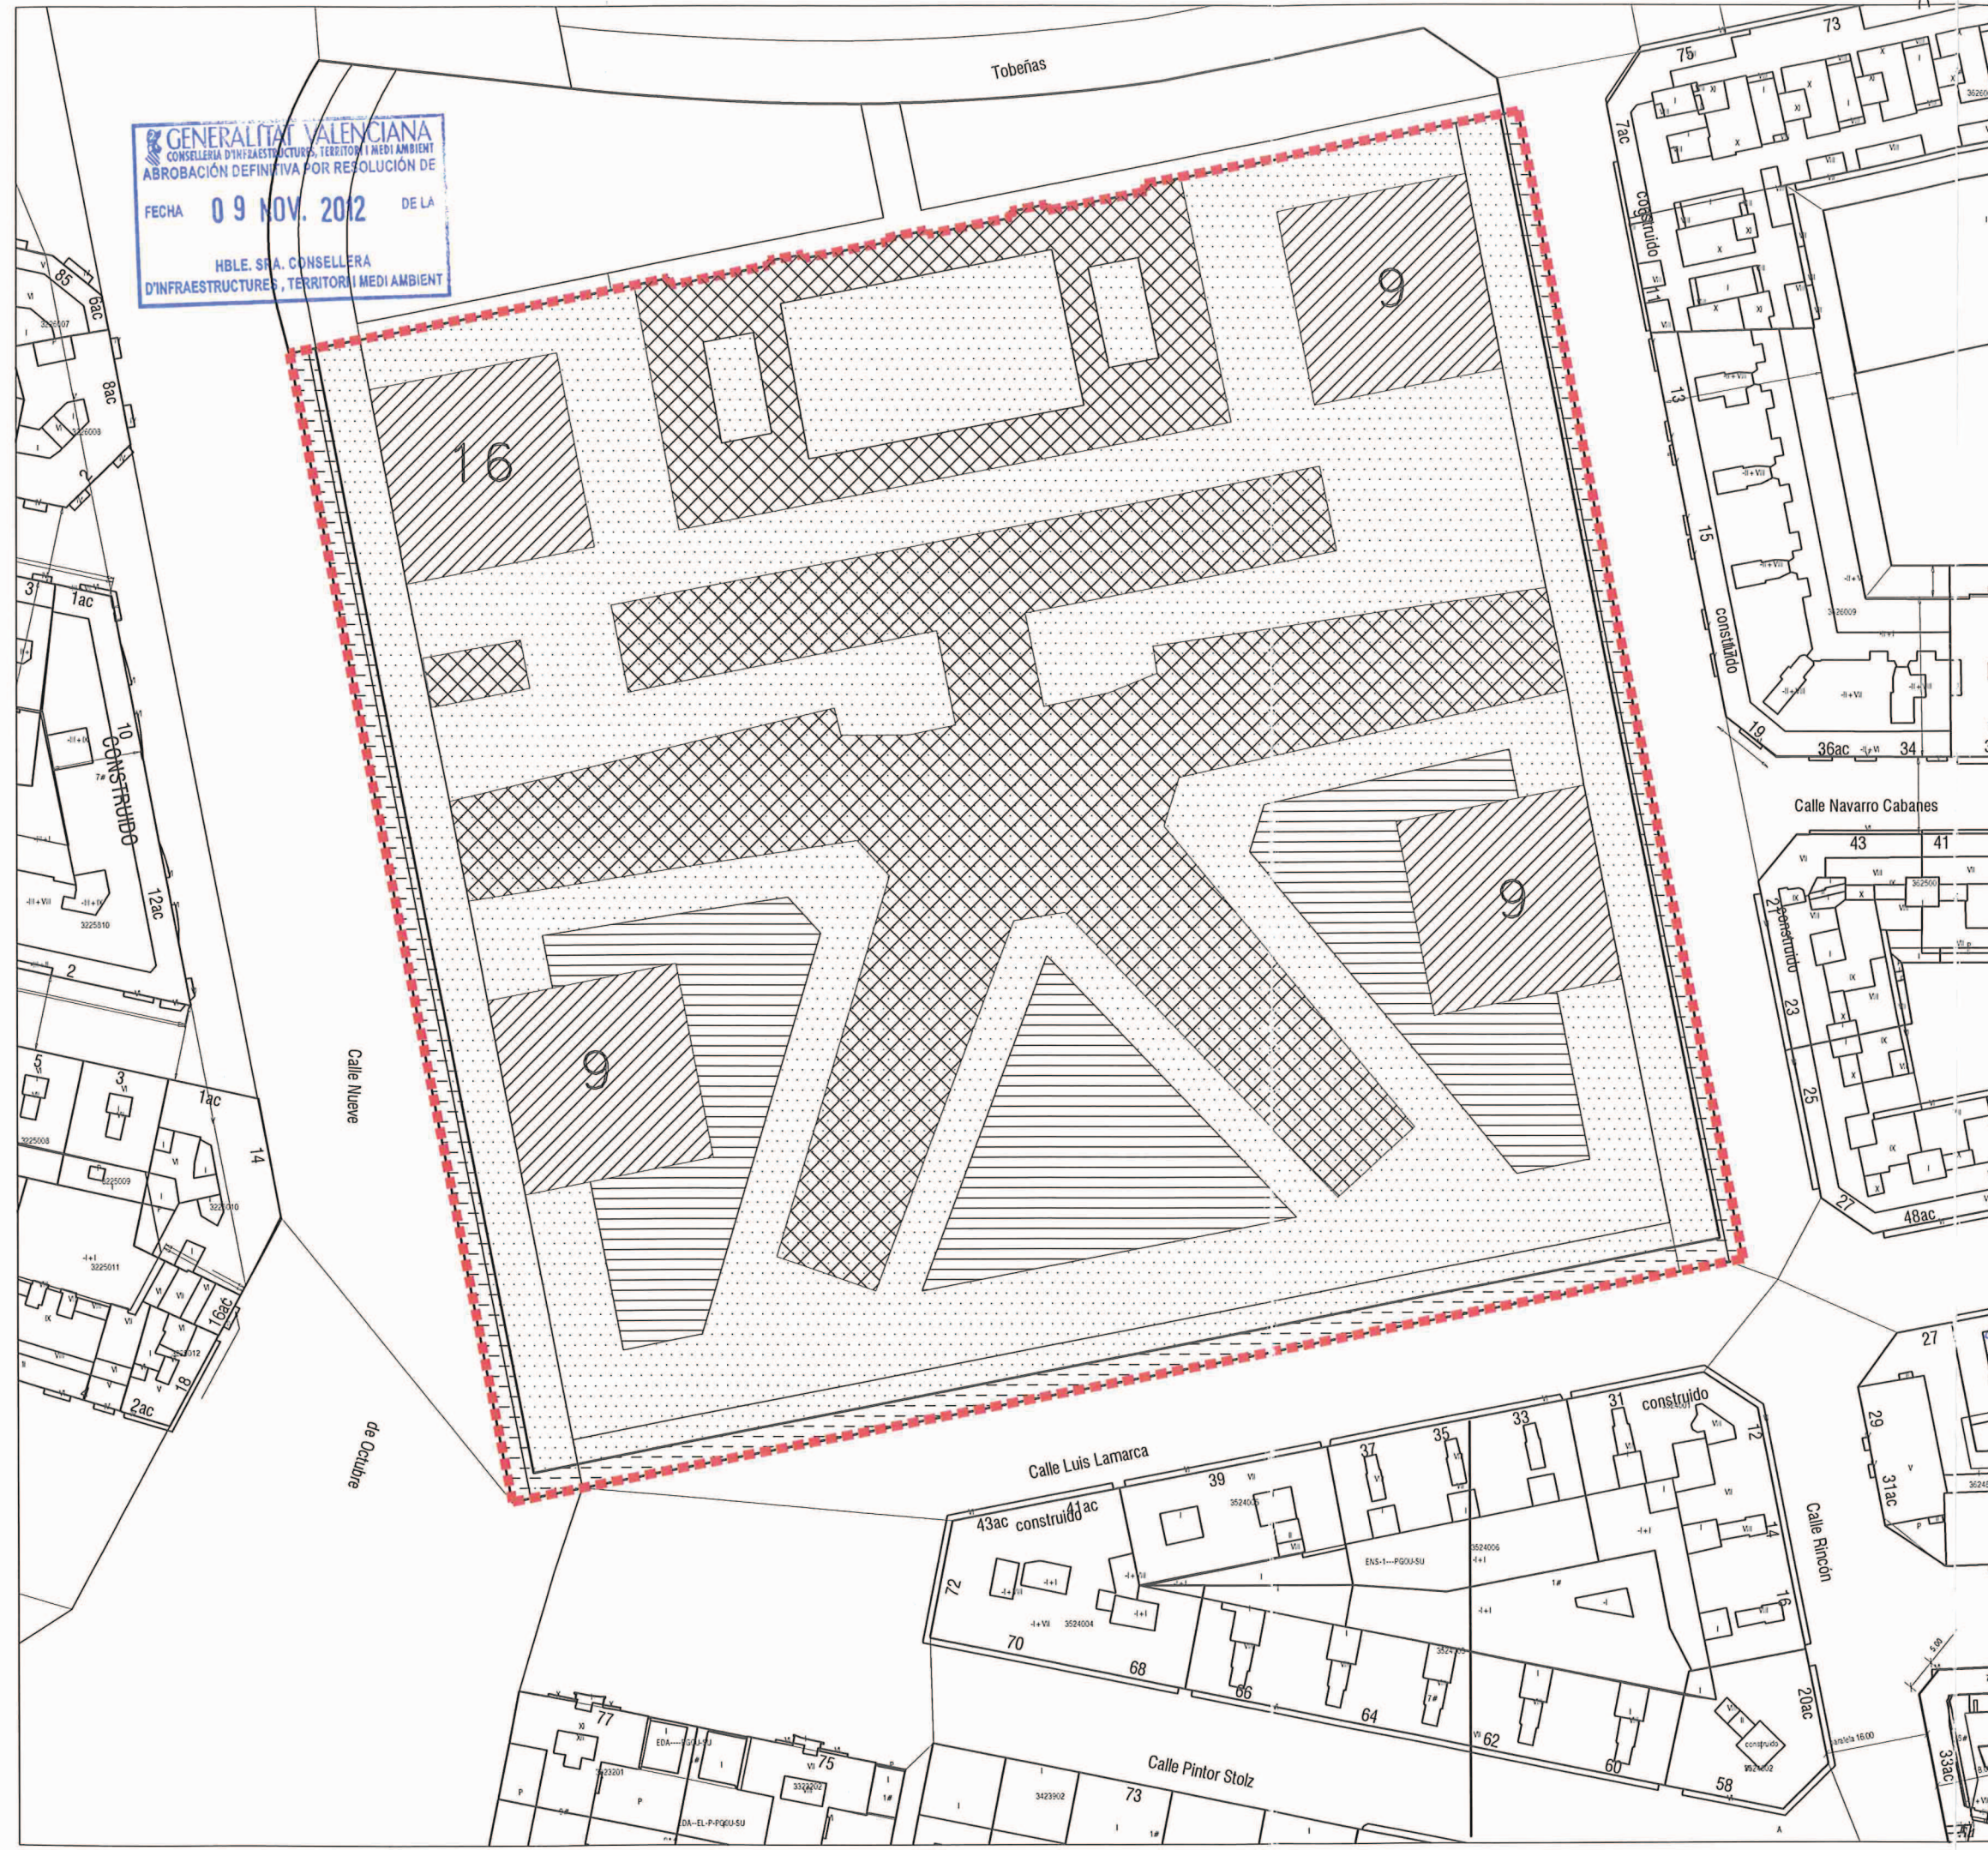

- ÁMBITO MODIFICACIÓN
- ESPACIO LIBRE
 TITULARIDAD GENERALITAT VALENCIANA
 Y USO PUBLICO EN SUPERFICIE
- ESPACIO LIBRE
 TITULARIDAD Y USO PUBLICO MUNICIPAL
 (RED VIARIA)
- ÁREA DE MOVIMIENTO DE LA
 EDIFICACIÓN DE NUEVA PLANTA
- ÁREA DE MOVIMIENTO DE LA
 EDIFICACIÓN PROTEGIDA
- ÁREA DE MOVIMIENTO DE LA EDIFICACIÓN
 CON ALTURA TOTAL ≤ 2'60m
- Nº ALTURAS

AJUNTAMENT DE VALÈNCIA
 D'INFORMACIÓ
 Para hacer constar que el presente documento se inscribió en el REGISTRO PÚBLICO de PLANIFICACIÓN URBANA del Ayuntamiento de Valencia, el día 30 MAR 2012.
 Valencia, 10 ABR 2012
 EL SECRETARIO

AJUNTAMENT DE VALÈNCIA
 D'INFORMACIÓ
 Es fa constar que el present document fou aprovat pel CONCEJAL EN CARRETERA per acord de l'Ajuntament de Valencia el dia 29 JUN 2012.
 València, 5 JUL 2012
 EL SECRETARI

SERVICIO GESTION INMOBILIARIA
 LA ARQUITECTA:
 AMPARO MARCO GALIANA

MODIFICACION PUNTUAL DEL PGOU DE VALÈNCIA
 (ALINEACIONES BAJO RASANTE EN MANZANA POR LAS CALLES CASTAÑ
 TOBEÑAS, NUEVE DE OCTUBRE, LUIS LAMARCA Y RINCON DE ADEMUZ)
 EMPLAZAMIENTO:
 CALLE CASTAÑ TOBEÑAS Nº77 (VALENCIA)

ESCALA: 1:1000
 FECHA: MARZO 2012

PLANO: 0.2
 ESTRUCTURA URBANA
 (ESTADO ORIGINAL)

GENERALITAT VALENCIANA
 CONSELLERIA D'INFORMACIÓ I ADMINISTRACIÓ PÚBLICA