

CLASES DE SUELO

- SU Suelo Urbano
- SUP Suelo Urbanizable Programado
- SUN Suelo Urbanizable No Programado
- SNU Suelo No Urbanizable

--- Limite de clases de suelo

ZONAS DE CALIFICACION URBANISTICA

- Limite de Zona de Calificacion urbanistica
- Limite de Zona en Suelo No Urbanizable

En Suelo Urbano

- CHP CONJUNTO HISTORICO PROTEGIDO
 - CHP 1 Ciutat Vella
 - CHP 2 Grau Cabanyal
 - CHP 3 Poblats
- ENS ENSANCHE
 - ENS 1 Ensanche
 - ENS 2 Ensanche Protegido
- EDA EDIFICACION ABIERTA
- UFA VIVIENDA UNIFAMILIAR
 - UFA 1 "Casas de Poble"
 - UFA 2 En hilera
 - UFA 3 Aislada
- TER TERCARIO
 - TER 1 Feria Muestrario Internacional
 - TER 2a Paseo maritimo
 - TER 2b Terenciano de media densidad
 - TER 3 Enclave terciario (1)
 - TER 4 Terciario de baja densidad
 - TER 5 Enclave Terciario Polivalente (1)
- IND INDUSTRIAS Y ALMACENES
 - IND 1 Areas y enclaves industriales (1)
 - IND 2 Poligonos industriales

En Suelo Urbanizable Programado

- PBR PROGRAMADO DE USO DOMINANTE RESIDENCIAL
- PBT PROGRAMADO DE USO DOMINANTE TERCARIO
- PRI PROGRAMADO DE USO DOMINANTE INDUSTRIAL


En Suelo Urbanizable No Programado

- NPR NO PROGRAMADO DE USO DOMINANTE RESIDENCIAL
- NPT NO PROGRAMADO DE USO DOMINANTE TERCARIO

- PA PROTECCION AGRICOLA
 - PA 1 Huerta
 - PA 2 Secano **14 OCT. 1992**
- PI PROTECCION DE INFRAESTRUCTURAS
- PM PROTECCION ECOLOGICA Y MEDIOAMBIENTAL

--- Limite norte del Parque Natural de la Albufera

GRAFICO DISTRIBUCION HOJAS

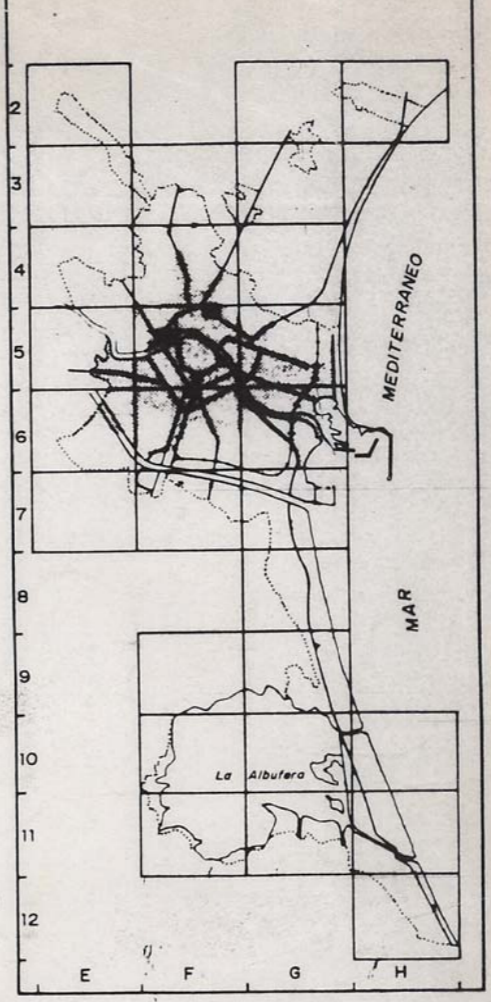

— ÁMBITO DE LA ACTUACIÓN

En cualquier clase de suelo

- RED VIARIA (2)
 - GRV 1 Via Interurbana
 - GRV 2 Via Metropolitana
 - GRV 3 Via Interdistrital
- TRANSPORTE
 - GTR 1 Transporte publico urbano
 - GTR 2 Ferrocarril
 - GTR 3 Area portuaria
 - GTR 4 Transporte interurbano
- ESPACIOS LIBRES
 - GEL 1 Parque Metropolitano
 - GEL 2 Parque Urbano
 - GEL 3 Parque Forestal
 - GEL 4 Parque Libre de uso Deportivo
 - GEL 5 Jardin Historico
- SERVICIOS URBANOS
 - GSR 1 Bomberos
 - GSR 2 Cementerio
- INFRAESTRUCTURAS BASICAS Y DE SERVICIOS (3)
 - GIS 1 Abastecimiento de agua
 - GIS 2 Suministro de energia electrica
 - GIS 3 Depuracion de aguas residuales
 - GIS 5 Servicios centrales de telecomunicacion
 - GIS 7 Almacenamiento y transporte industrial de productos energeticos
 - GIS 8 Dominio publico hidraulico
- DEFENSA Y FUERZAS DE SEGURIDAD
 - GFS Defensa y fuerzas de seguridad
- AREA LITORAL
 - GLT Area litoral

**MODIFICACIÓN DEL PLAN GENERAL DE VALENCIA
ALINEACIONES COLEGIO EL AVE MARÍA**

PROMOTOR: INSTITUTO DE LAS RELIGIOSAS OPERARIAS DEL DIVINO MAESTRO - AVEMARIANAS

ARQUITECTOS:	PLANO: INFORMACIÓN PLANEAMIENTO VIGENTE. CALIFICACIÓN DEL SUELO. ZONAS DE CALIFICACIÓN. SERIE B. HOJA 4E	FECHA: FEBRERO 2012
	EMPLAZAMIENTO: CALLE CAMPAMENTO, Nº 55 a 61 BENIMÁMET - VALENCIA	ESCALA: 1/5000
	ESCALA GRÁFICA:	PLANO Nº: 1.1

JOSÉ H. GARRIDO PÉREZ
ÁNGEL ABAD MELIS