


- CLASES DE SUELO (1)**
- SU Suelo Urbano
 - SUP Suelo Urbanizable Programado
 - SUNP Suelo Urbanizable No Programado
 - SNU Suelo No Urbanizable
- AMBITOS DE PLANEAMIENTO**
- Límite de clases de suelo
 - Límite de ámbito de planeamiento de desarrollo
 - M-1,.... Código de ámbito de planeamiento de desarrollo
 - Límite de ámbito de planeamiento asumido
- ALTURAS DE LA EDIFICACION**
- 4 5 Altura máxima en número de plantas (incluida la baja)
 - (B+) Altura de pasajes y porticadas
- ENCLAVES DE CALIFICACION URBANISTICA (2)**
- TER-2b Terciario de media densidad
 - TER-3 Enclave Terciario
 - TER-4 Terciario de baja densidad
 - TER-5 Enclave Terciario Polivalente
 - IND-1 Area y Enclaves Industriales
- SECTORES EN SUP**
- PRR Programado de uso Dominante Residencial
 - PRT Programado de uso Dominante Terciario
 - PRI Programado de uso Dominante Industrial
- AREAS EN SUNP**
- NPR No Programado de uso Dominante Residencial
 - NPT No Programado de uso Dominante Terciario
 - NPI No Programado de uso Dominante Industrial
- PRR-1,....** Número de sector o área
- ALINEACIONES VINCULANTES EN SUP Y SUNP**
- Alineaciones indicativas
- ELEMENTOS PROTEGIDOS**
- Elemento protegido de uso residencial
 - ★ Elemento protegido de uso dotacional, terciario o industrial

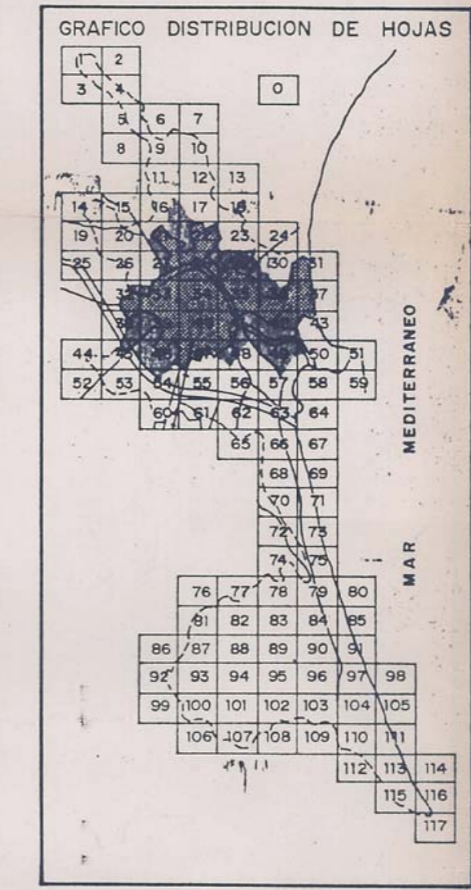

- SISTEMAS GENERALES Y LOCALES (3)**
- RED VIARIA (4)**
- TRANSPORTE
 - GTR-1 Transporte público urbano
 - GTR-2 Ferrocarril
 - GTR-3 Area portuaria
 - GTR-4 Transporte interurbano
- ESPACIOS LIBRES**
- GEL-1 Parque Metropolitano
 - GEL-2 Parque Urbano
 - GEL-3 Parque Forestal
 - GEL-4 Espacio Libre de uso Deportivo
 - GEL-5 Jardín Histórico
 - EL Sistema Local de Espacios Libres (jardines públicos) (5)
- EDUCATIVO-CULTURAL**
- GEC Universitario
 - EC Escolar (5)
- SERVICIOS PUBLICOS**
- GSP-1 Deportivo
 - GSP-2 Socio-Cultural
 - GSP-3 Sanitario-Asistencial
 - GSP-4 Administrativo-Institucional
 - GSP-6 Religioso
 - SP Sistema Local de Servicios Públicos (5)
- SERVICIOS URBANOS**
- GSR-1 Bomberos
 - GSR-2 Cementerio
 - SR Sistema Local de Servicios (5) Urbanos
- INFRAESTRUCTURAS BASICAS Y DE SERVICIOS**
- GIS/IS-1 Abastecimiento de agua
 - GIS/IS-2 Suministro de energía eléctrica
 - GIS/IS-3 Depuración de aguas residuales
 - GIS/IS-5 Servicios centrales/locales de telecomunicación
 - IS-6 Estaciones de Servicio
 - GIS-7 Almacenamiento y transporte industrial de productos energéticos
 - GIS-8 Dominio público hidráulico
- DEFENSA Y FUERZAS DE SEGURIDAD**
- GFS Defensas y fuerzas de seguridad
- AREA LITORAL**
- GLT Area litoral
 - Línea marítimo-terrestre

NOTAS:

14 OCT. 1992

- Las determinaciones de este plano se refieren exclusivamente a los suelos SU, SUP y SUNP, no obstante se señalan algunas precisiones en el SNU con objeto de complementar las determinaciones de los Planos A y B. Algunos Enclaves, por su reducido tamaño, se señalan tan sólo en el Plano C. Las dotaciones privadas se señalan mediante la clave correspondiente y un asterisco * Ver Planos A y B
- Estos Sistemas Locales se grafían tan sólo mediante la trama correspondiente (sin empleo de los códigos EL, EC, SP y SR)
-
-
-

ÁMBITO DE LA ACTUACIÓN

**MODIFICACIÓN DEL PLAN GENERAL DE VALENCIA
ALINEACIONES COLEGIO EL AVE MARÍA**

PROMOTOR: INSTITUTO DE LAS RELIGIOSAS OPERARIAS DEL DIVINO MAESTRO - AVEMARIANAS

ARQUITECTOS: JOSÉ H. GARRIDO PÉREZ
ÁNGEL ABAD MELIS

PLANO: INFORMACIÓN PLANEAMIENTO VIGENTE. ESTRUCTURA URBANA. SERIE C.HOJAS 14 y 15

EMPLAZAMIENTO: CALLE CAMPAMENTO, Nº 55 a 61 BENIMÁMET - VALENCIA

ESCALA GRÁFICA: 0 10 20 40 60 80 100

FECHA: FEBRERO 2012

ESCALA: 1/2000

PLANO Nº: 1.2