

**CLASES DE SUELO**

- SU Suelo Urbano
- SUP Suelo Urbanizable Programado
- SUN Suelo Urbanizable No Programado
- SNU Suelo No Urbanizable

--- Limite de clases de suelo

**ZONAS DE CALIFICACION URBANISTICA**

- Limite de Zona de Calificacion urbanistica
- Limite de Zona en Suelo No Urbanizable

**En Suelo Urbano**

- CHP CONJUNTO HISTORICO PROTEGIDO
  - CHP 1 Cintat Vella
  - CHP 2 Grau Cabanyal
  - CHP 3 Poblats
- ENS ENSANCHE
  - ENS 1 Ensanche
  - ENS 2 Ensanche Protegido
- EDA EDIFICACION ABIERTA
- UFA VIVIENDA UNIFAMILIAR
  - UFA 1 "Casas de Poble"
  - UFA 2 En hilera
  - UFA 3 Aislada
- TER TERCARIO
  - TER 1 Feria Muestrario Internacional
  - TER 2a Paseo maritimo
  - TER 2b Terenciano de media densidad
  - TER 3 Enclave terciario (1)
  - TER 4 Terciario de baja densidad
  - TER 5 Enclave Terciario Polivalente (1)
- IND INDUSTRIAS Y ALMACENES
  - IND 1 Areas y enclaves industriales (1)
  - IND 2 Poligonos industriales

**En Suelo Urbanizable Programado**

- PBR PROGRAMADO DE USO DOMINANTE RESIDENCIAL
- PBT PROGRAMADO DE USO DOMINANTE TERCARIO
- PRI PROGRAMADO DE USO DOMINANTE INDUSTRIAL


**En Suelo Urbanizable No Programado**

- NPR NO PROGRAMADO DE USO DOMINANTE RESIDENCIAL
- NPT NO PROGRAMADO DE USO DOMINANTE TERCARIO

- PA PROTECCION AGRICOLA
  - PA 1 Huerta
  - PA 2 Secano **14 OCT. 1992**
- PI PROTECCION DE INFRAESTRUCTURAS
- PM PROTECCION ECOLOGICA Y MEDIOAMBIENTAL

--- Limite norte del Parque Natural de la Albufera

**GRAFICO DISTRIBUCION HOJAS**

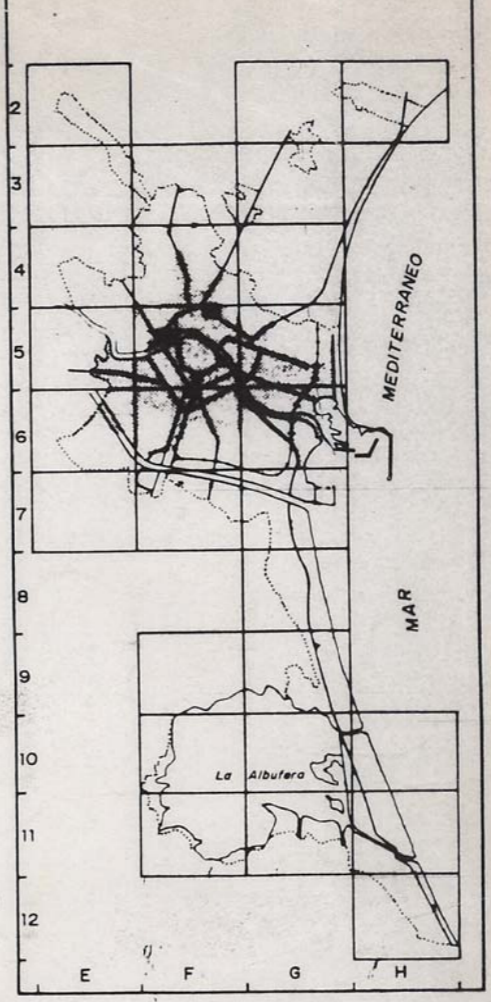

— ÁMBITO DE LA ACTUACIÓN

**En cualquier clase de suelo**

- RED VIARIA (2)
  - GRV 1 Via Interurbana
  - GRV 2 Via Metropolitana
  - GRV 3 Via Interdistrital
- TRANSPORTE
  - GTR 1 Transporte publico urbano
  - GTR 2 Ferrocarril
  - GTR 3 Area portuaria
  - GTR 4 Transporte interurbano
- ESPACIOS LIBRES
  - GEL 1 Parque Metropolitano
  - GEL 2 Parque Urbano
  - GEL 3 Parque Forestal
  - GEL 4 Parque Libre de uso Deportivo
  - GEL 5 Jardin Historico
- SERVICIOS URBANOS
  - GSR 1 Bomberos
  - GSR 2 Cementerio
- INFRAESTRUCTURAS BASICAS Y DE SERVICIOS (3)
  - GIS 1 Abastecimiento de agua
  - GIS 2 Suministro de energia electrica
  - GIS 3 Depuracion de aguas residuales
  - GIS 5 Servicios centrales de telecomunicacion
  - GIS 7 Almacenamiento y transporte industrial de productos energeticos
  - GIS 8 Dominio publico hidraulico
- DEFENSA Y FUERZAS DE SEGURIDAD
  - GFS Defensa y fuerzas de seguridad
- AREA LITORAL
  - GLT Area litoral

**MODIFICACIÓN DEL PLAN GENERAL DE VALENCIA  
ALINEACIONES COLEGIO EL AVE MARÍA**

PROMOTOR: INSTITUTO DE LAS RELIGIOSAS OPERARIAS DEL DIVINO MAESTRO - AVEMARIANAS

ARQUITECTOS:

PLANO: **ORDENACIÓN PLANEAMIENTO MODIFICADO CALIFICACIÓN DEL SUELO. ZONAS DE CALIFICACIÓN. SERIE B. HOJA 4E**

FECHA: FEBRERO 2012

ESCALA: 1/5000

EMPLAZAMIENTO: CALLE CAMPAMENTO, Nº 55 a 61 BENIMÁMET - VALENCIA

PLANO Nº:

**0.1**

JOSÉ H. GARRIDO PÉREZ  
ÁNGEL ABAD MELIS

