


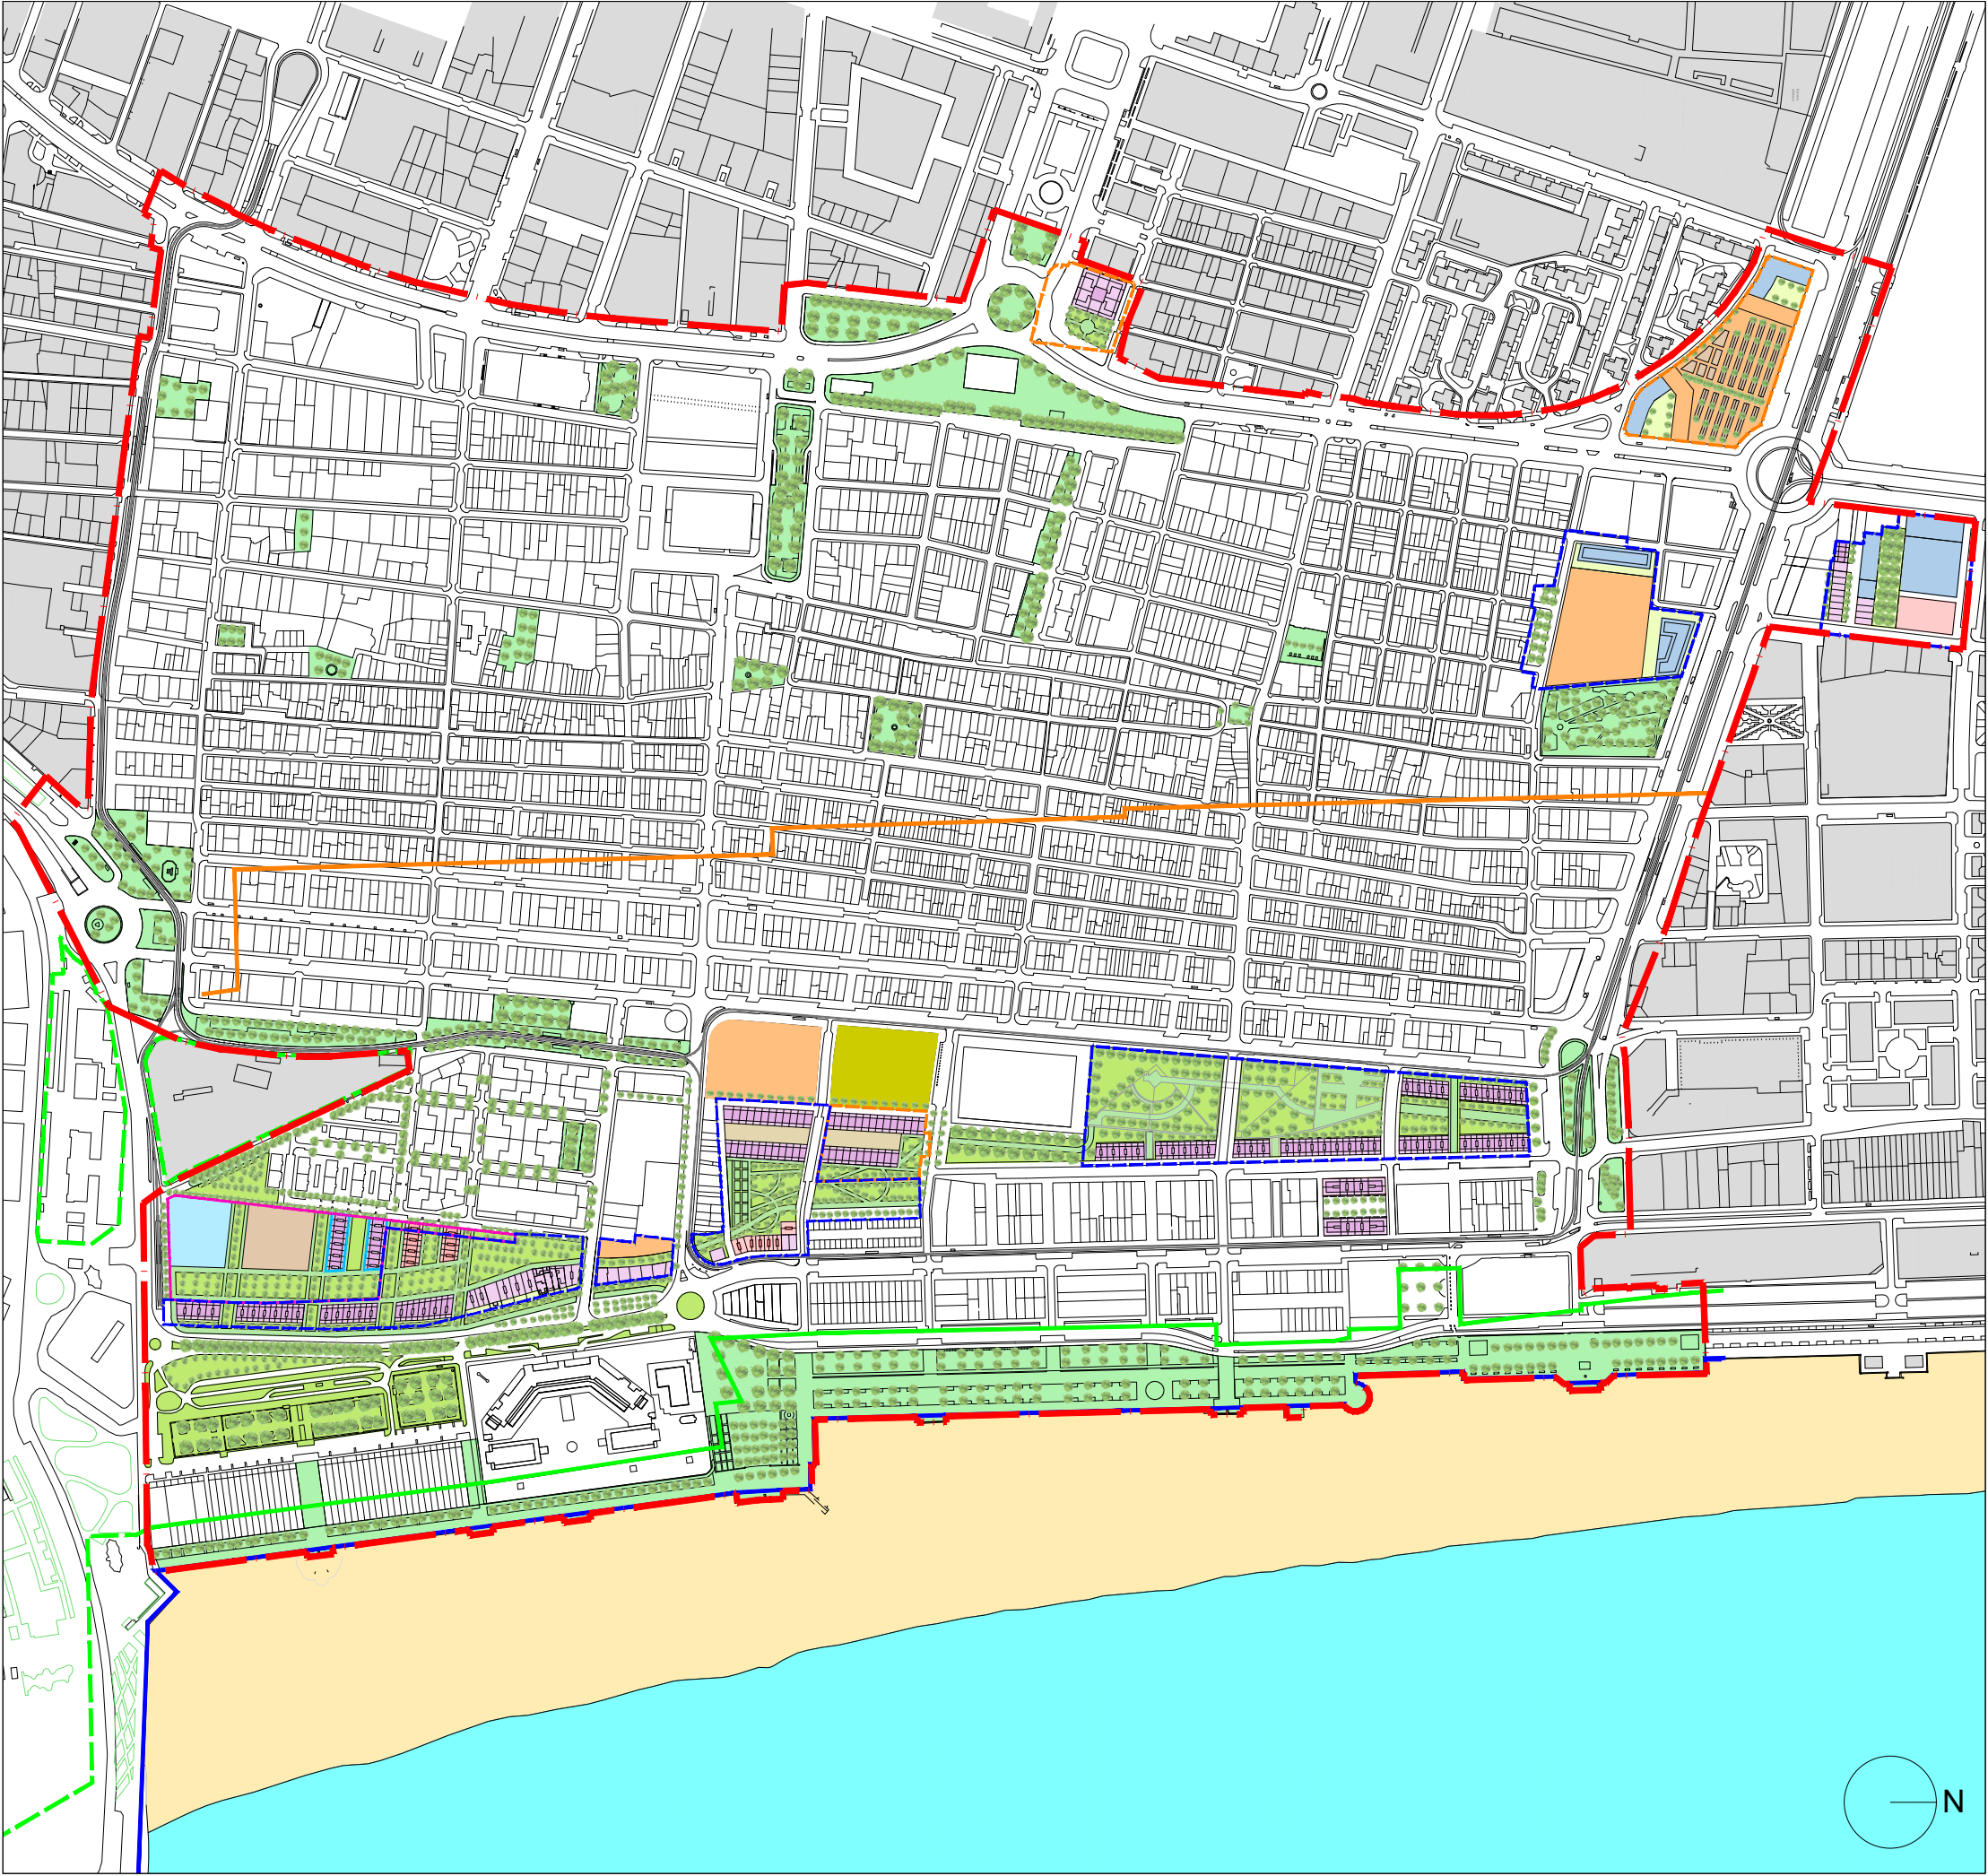

PLA ESPECIAL DEL CABANYAL - CANYAMELAR

TEXTO REFUNDIDO

PLANOS DE ORDENACIÓN

0.04 IMAGEN FINAL ACTUACIONES (no vinculante)

mayo-2023

1/6.000

Promotor:



Contratista:



Equip Tècnic del Pla Especial Cabanyal-Canyamelar
CIF. nº. B-96-479092
C/ Conde Altea nº 1, 1º, 4ª C.P.- 46005 (Valencia)



Gerardo Roger Fernández



Luis Casado Martín

LEYENDA

- LÍMITE ÁMBITO PLAN ESPECIAL
- LÍMITE P.A.A.
- LÍMITE UNIDAD DE EJECUCIÓN
- LÍMITE ENP
- LÍMITE DISCONTINUO UE2
- TRAZADO TRANVÍA
- RESIDENCIAL PLURIFAMILIAR (EDA)
- TERCIARIO HOTELERO (TER-THO)
- ENCLAVE TERCIARIO COMP. RESIDENCIAL COMUNITARIO (TER3-RCM)
- ZONA VERDE PRIVADA (ZVP)
- PARCELA INTERIOR USO RESIDENCIAL
- DOTACIONAL RESIDENCIAL (QR)
- EQUIPAMIENTO (QM)
- EQUIPAMIENTO DOTACIONAL DEPORTIVO (PISCINAS)
- EQUIPAMIENTO DOTACIONAL PREEXISTENTE
- ZONA VERDE PÚBLICA (ZV)
- ACTUACIÓN DEPORTIVO - ESPACIOS VERDES EDUSI
- LÍNEA DE DOMINIO PÚBLICO MARÍTIMO TERRESTRE
- RIBERA DE MAR
- ZONA DE INFLUENCIA (500 m. a partir ribera de mar)



PLA ESPECIAL DEL CABANYAL - CANYAMELAR
TEXTO REFUNDIDO

PLANOS DE ORDENACIÓN

0.04.1 | IMAGEN FINAL U.E.1 (no vinculante) | mayo-2023
1/1.500

Promotor: **AUMSA** AJUNTAMENT DE VALÈNCIA
ACTUACIONS URBANES DE VALÈNCIA SOCIETAT ANònIMA MUNICIPAL

Contratista: Equip Tècnic del Pla Especial Cabanyal-Canyamelar
CIF. nº. B-96-479092
C/ Conde Altea nº 1, 1º, 4ª C.P.- 46005 (Valencia)


Gerardo Roger Fernández


Luis Casado Martín

LEYENDA

-  LÍMITE UNIDAD DE EJECUCIÓN
-  TRAZADO TRANVÍA
-  RESIDENCIAL PLURIFAMILIAR (EDA)
-  ZONA VERDE PÚBLICA (ZV)



PLA ESPECIAL DEL CABANYAL - CANYAMELAR
TEXTO REFUNDIDO

PLANOS DE ORDENACIÓN

0.04.2 IMAGEN FINAL U.E.2 Y P.A.A. 3
(no vinculante)

mayo-2023
1/1.500

Promotor:



Contratista:



Equip Tècnic del Pla Especial Cabanyal-Canyamelar
CIF. nº. B-96-479092
C/ Conde Altea nº 1, 1º, 4ª C.P.- 46005 (Valencia)




Gerardo Roger Fernández



Luis Casado Martín

- LEYENDA
- LÍMITE ÁMBITO PLAN ESPECIAL
 - LÍMITE P.A.A.
 - LÍMITE UNIDAD DE EJECUCIÓN
 - TRAZADO TRANVÍA
 - RESIDENCIAL PLURIFAMILIAR (EDA)
 - PARCELA INTERIOR USO RESIDENCIAL
 - DOTACIONAL RESIDENCIAL (QR)
 - EQUIPAMIENTO DOTACIONAL PREEXISTENTE
 - ZONA VERDE PÚBLICA (ZV)
 - ACTUACIÓN DEPORTIVO - ESPACIOS VERDES EDUSI

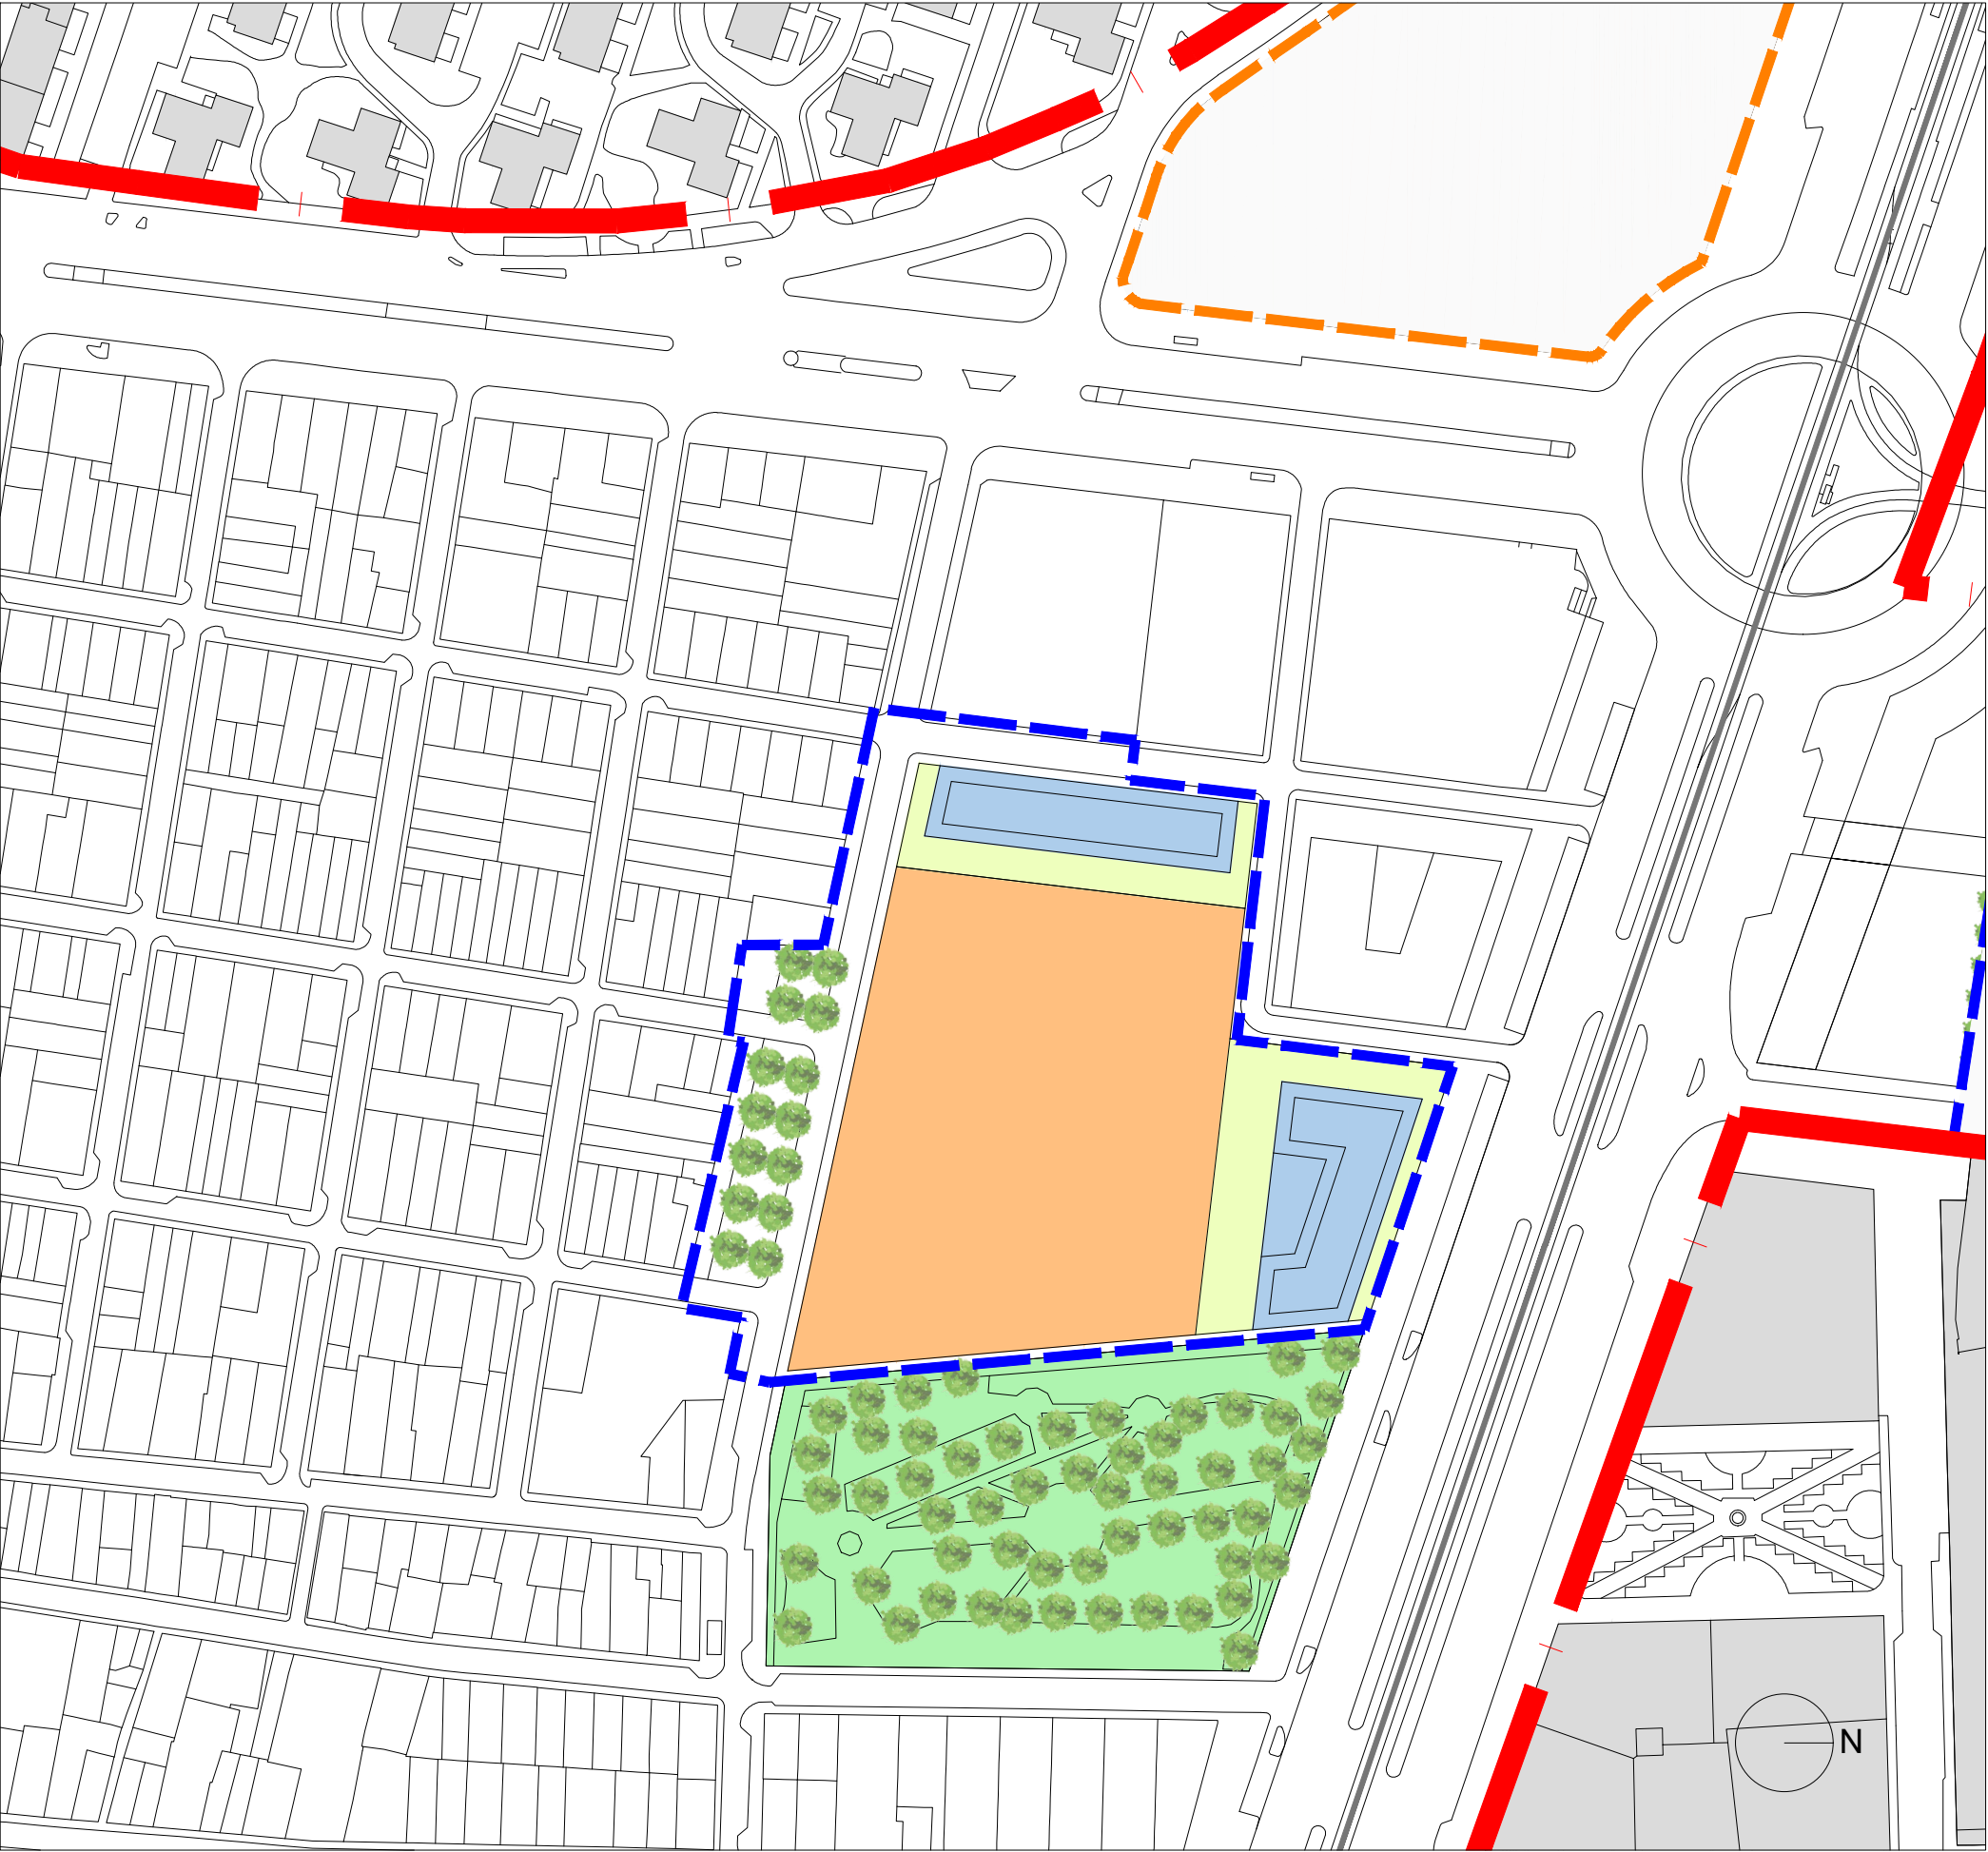

PLA ESPECIAL DEL CABANYAL - CANYAMELAR
TEXTO REFUNDIDO

PLANOS DE ORDENACIÓN

0.04.3

IMAGEN FINAL U.E.3
(no vinculante)

mayo-2023
1/1.500

Promotor:



Contratista:



Equip Tècnic del Pla Especial Cabanyal-Canyamelar
CIF. nº. B-96-479092
C/ Conde Altea nº 1, 1º, 4º C.P.- 46005 (Valencia)




Gerardo Roger Fernández



Luis Casado Martín

LEYENDA

- LÍMITE ÁMBITO PLAN ESPECIAL
- LÍMITE P.A.A.
- LÍMITE UNIDAD DE EJECUCIÓN
- TRAZADO TRANVÍA
- ENCLAVE TERCIARIO COMP. RESIDENCIAL COMUNITARIO (TER3-RCM)
- ZONA VERDE PRIVADA (ZVP)
- EQUIPAMIENTO ESCOLAR
- ZONA VERDE PÚBLICA (ZV)

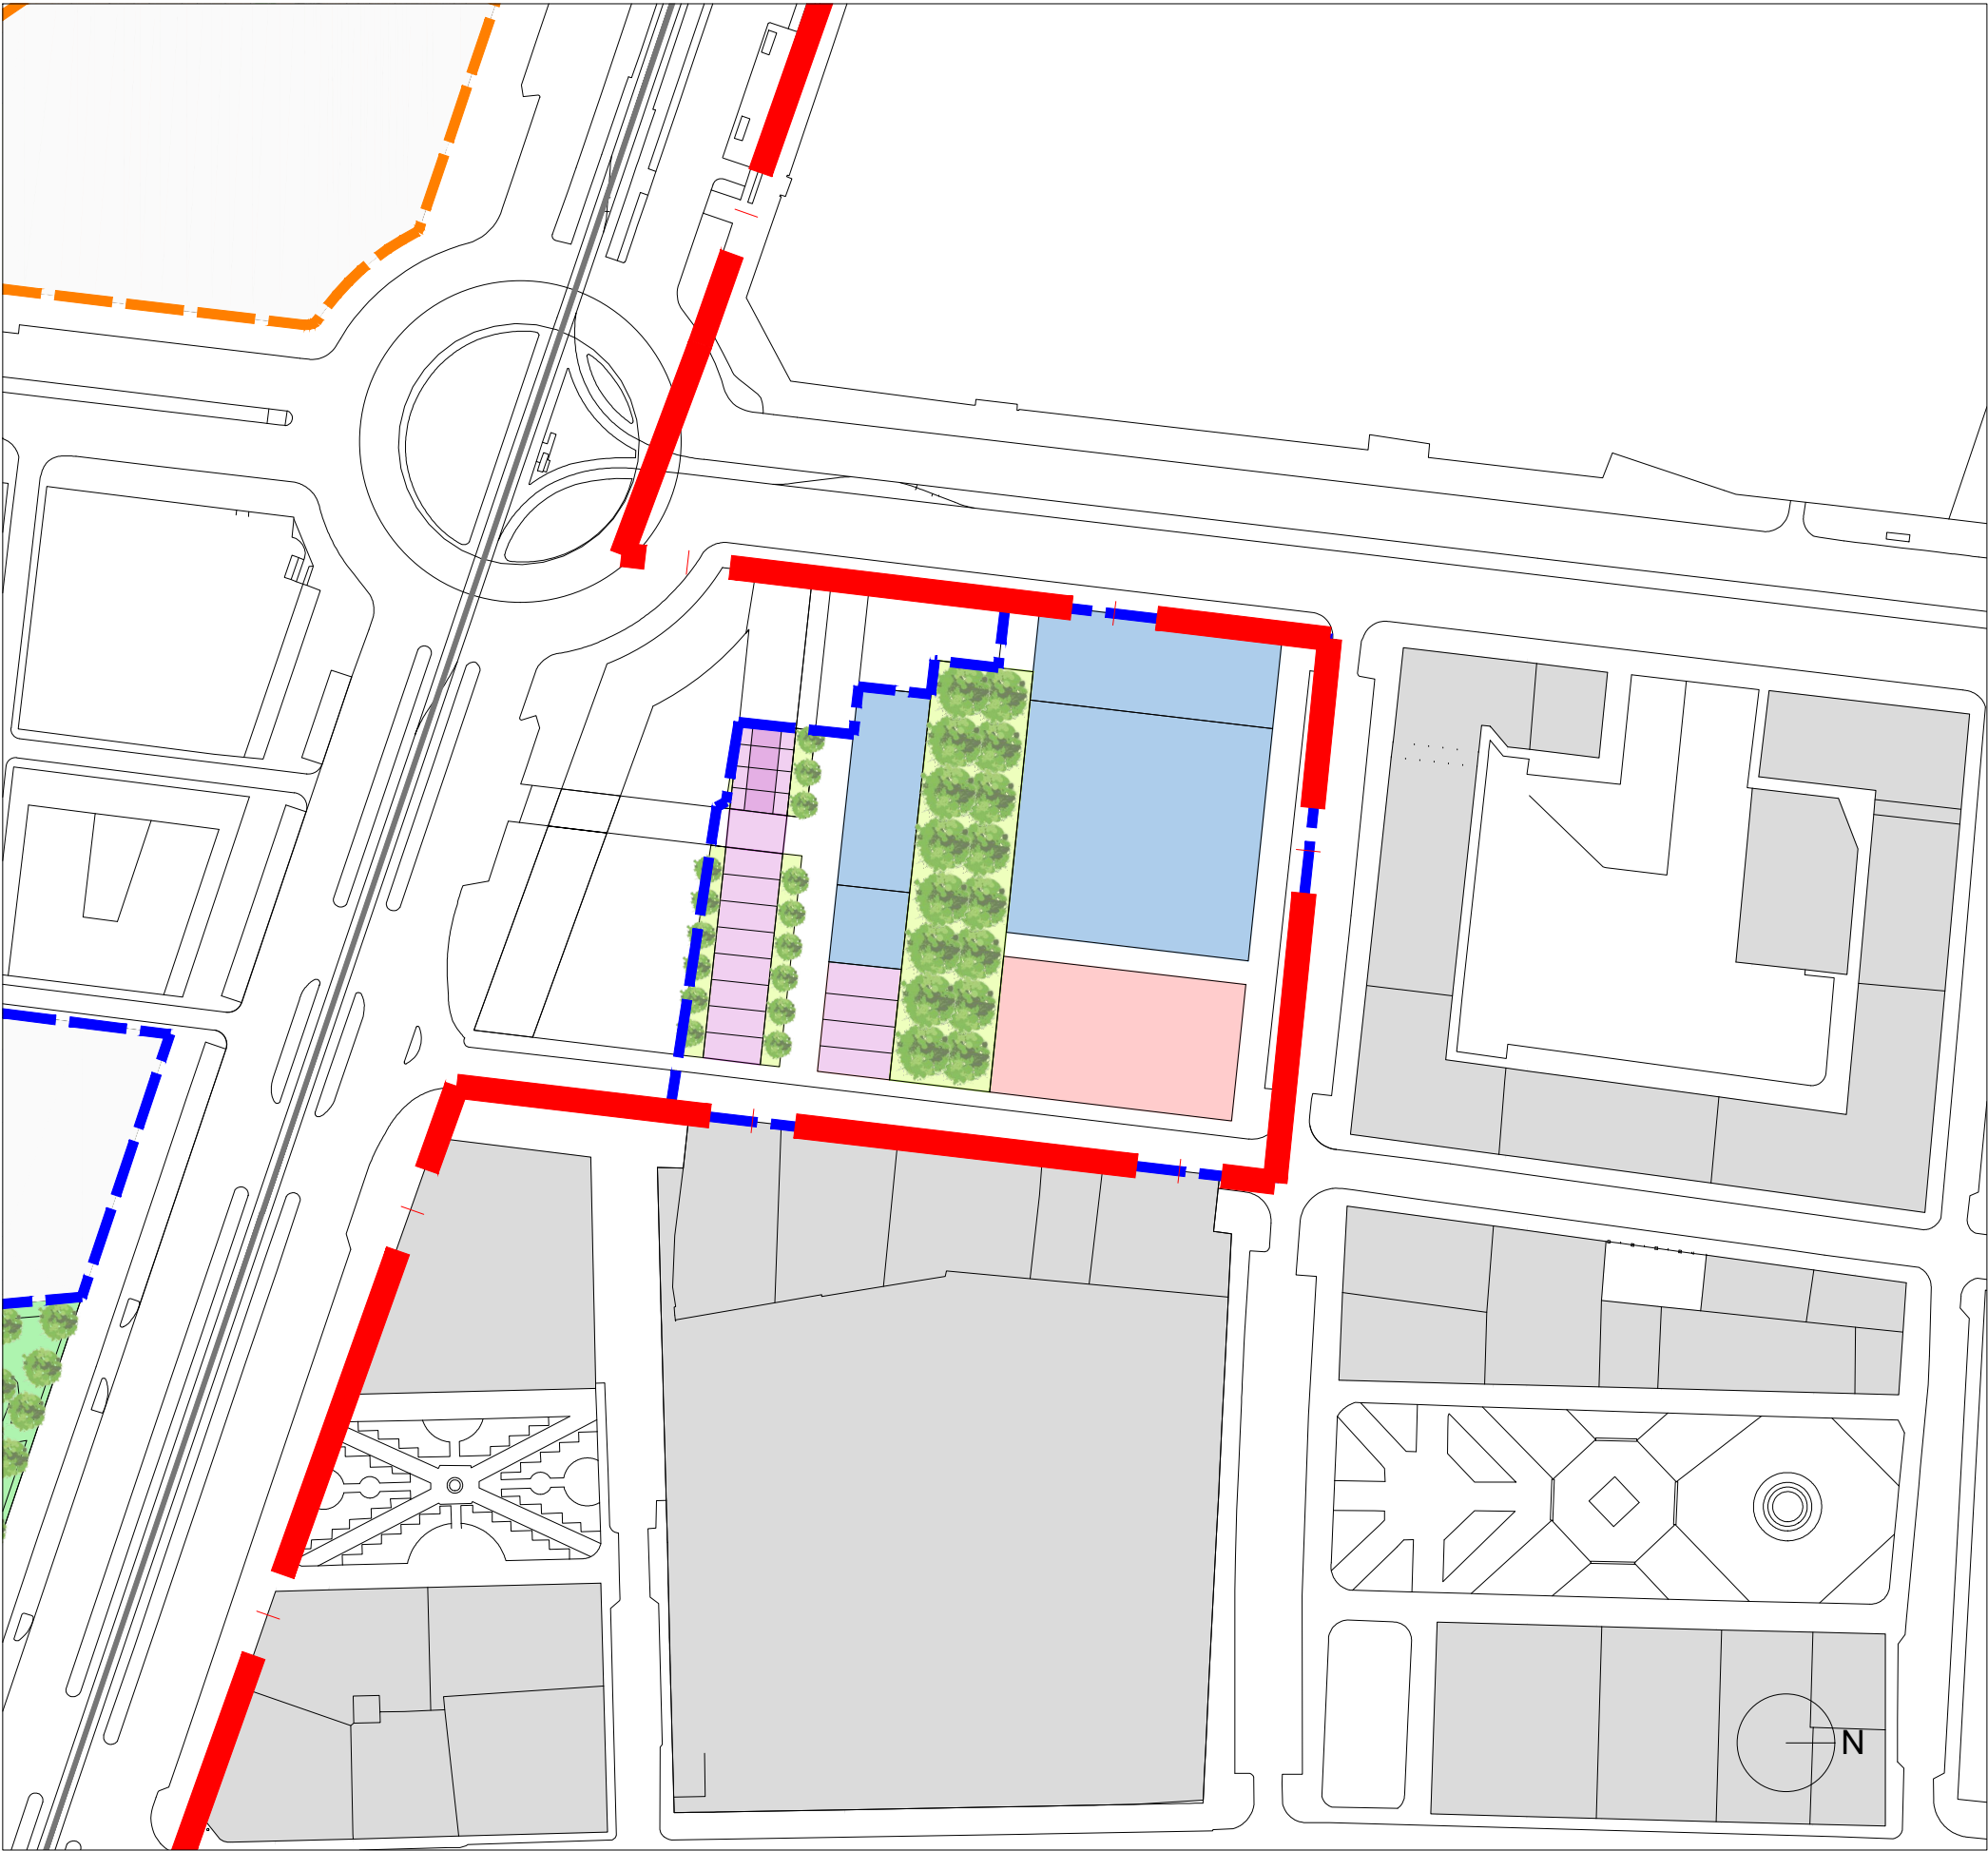

PLA ESPECIAL DEL CABANYAL - CANYAMELAR
TEXTO REFUNDIDO

PLANOS DE ORDENACIÓN

0.04.4

IMAGEN FINAL U.E.4
(no vinculante)

mayo-2023
1/1.500

Promotor:



Contratista:



Equip Tècnic del Pla Especial Cabanyal-Canyamelar
CIF. nº. B-96-479092
C/ Conde Altea nº 1, 1º, 4ª C.P.- 46005 (Valencia)



Gerardo Roger Fernández



Luis Casado Martín

LEYENDA	
	LÍMITE ÁMBITO PLAN ESPECIAL
	LÍMITE P.A.A.
	LÍMITE UNIDAD DE EJECUCIÓN
	TRAZADO TRANVÍA
	RESIDENCIAL PLURIFAMILIAR (EDA)
	TERCIARIO HOTELERO (TER-THO)
	ENCLAVE TERCIARIO COMP. RESIDENCIAL COMUNITARIO (TER3-RCM)
	ZONA VERDE PRIVADA (ZVP)
	PARCELA INTERIOR USO RESIDENCIAL
	DOTACIONAL RESIDENCIAL (QR)
	EQUIPAMIENTO (QM)
	EQUIPAMIENTO DOTACIONAL DEPORTIVO (PISCINAS)
	EQUIPAMIENTO DOTACIONAL PREEXISTENTE
	ZONA VERDE PÚBLICA (ZV)
	ACTUACIÓN DEPORTIVO - ESPACIOS VERDES EDUSI