


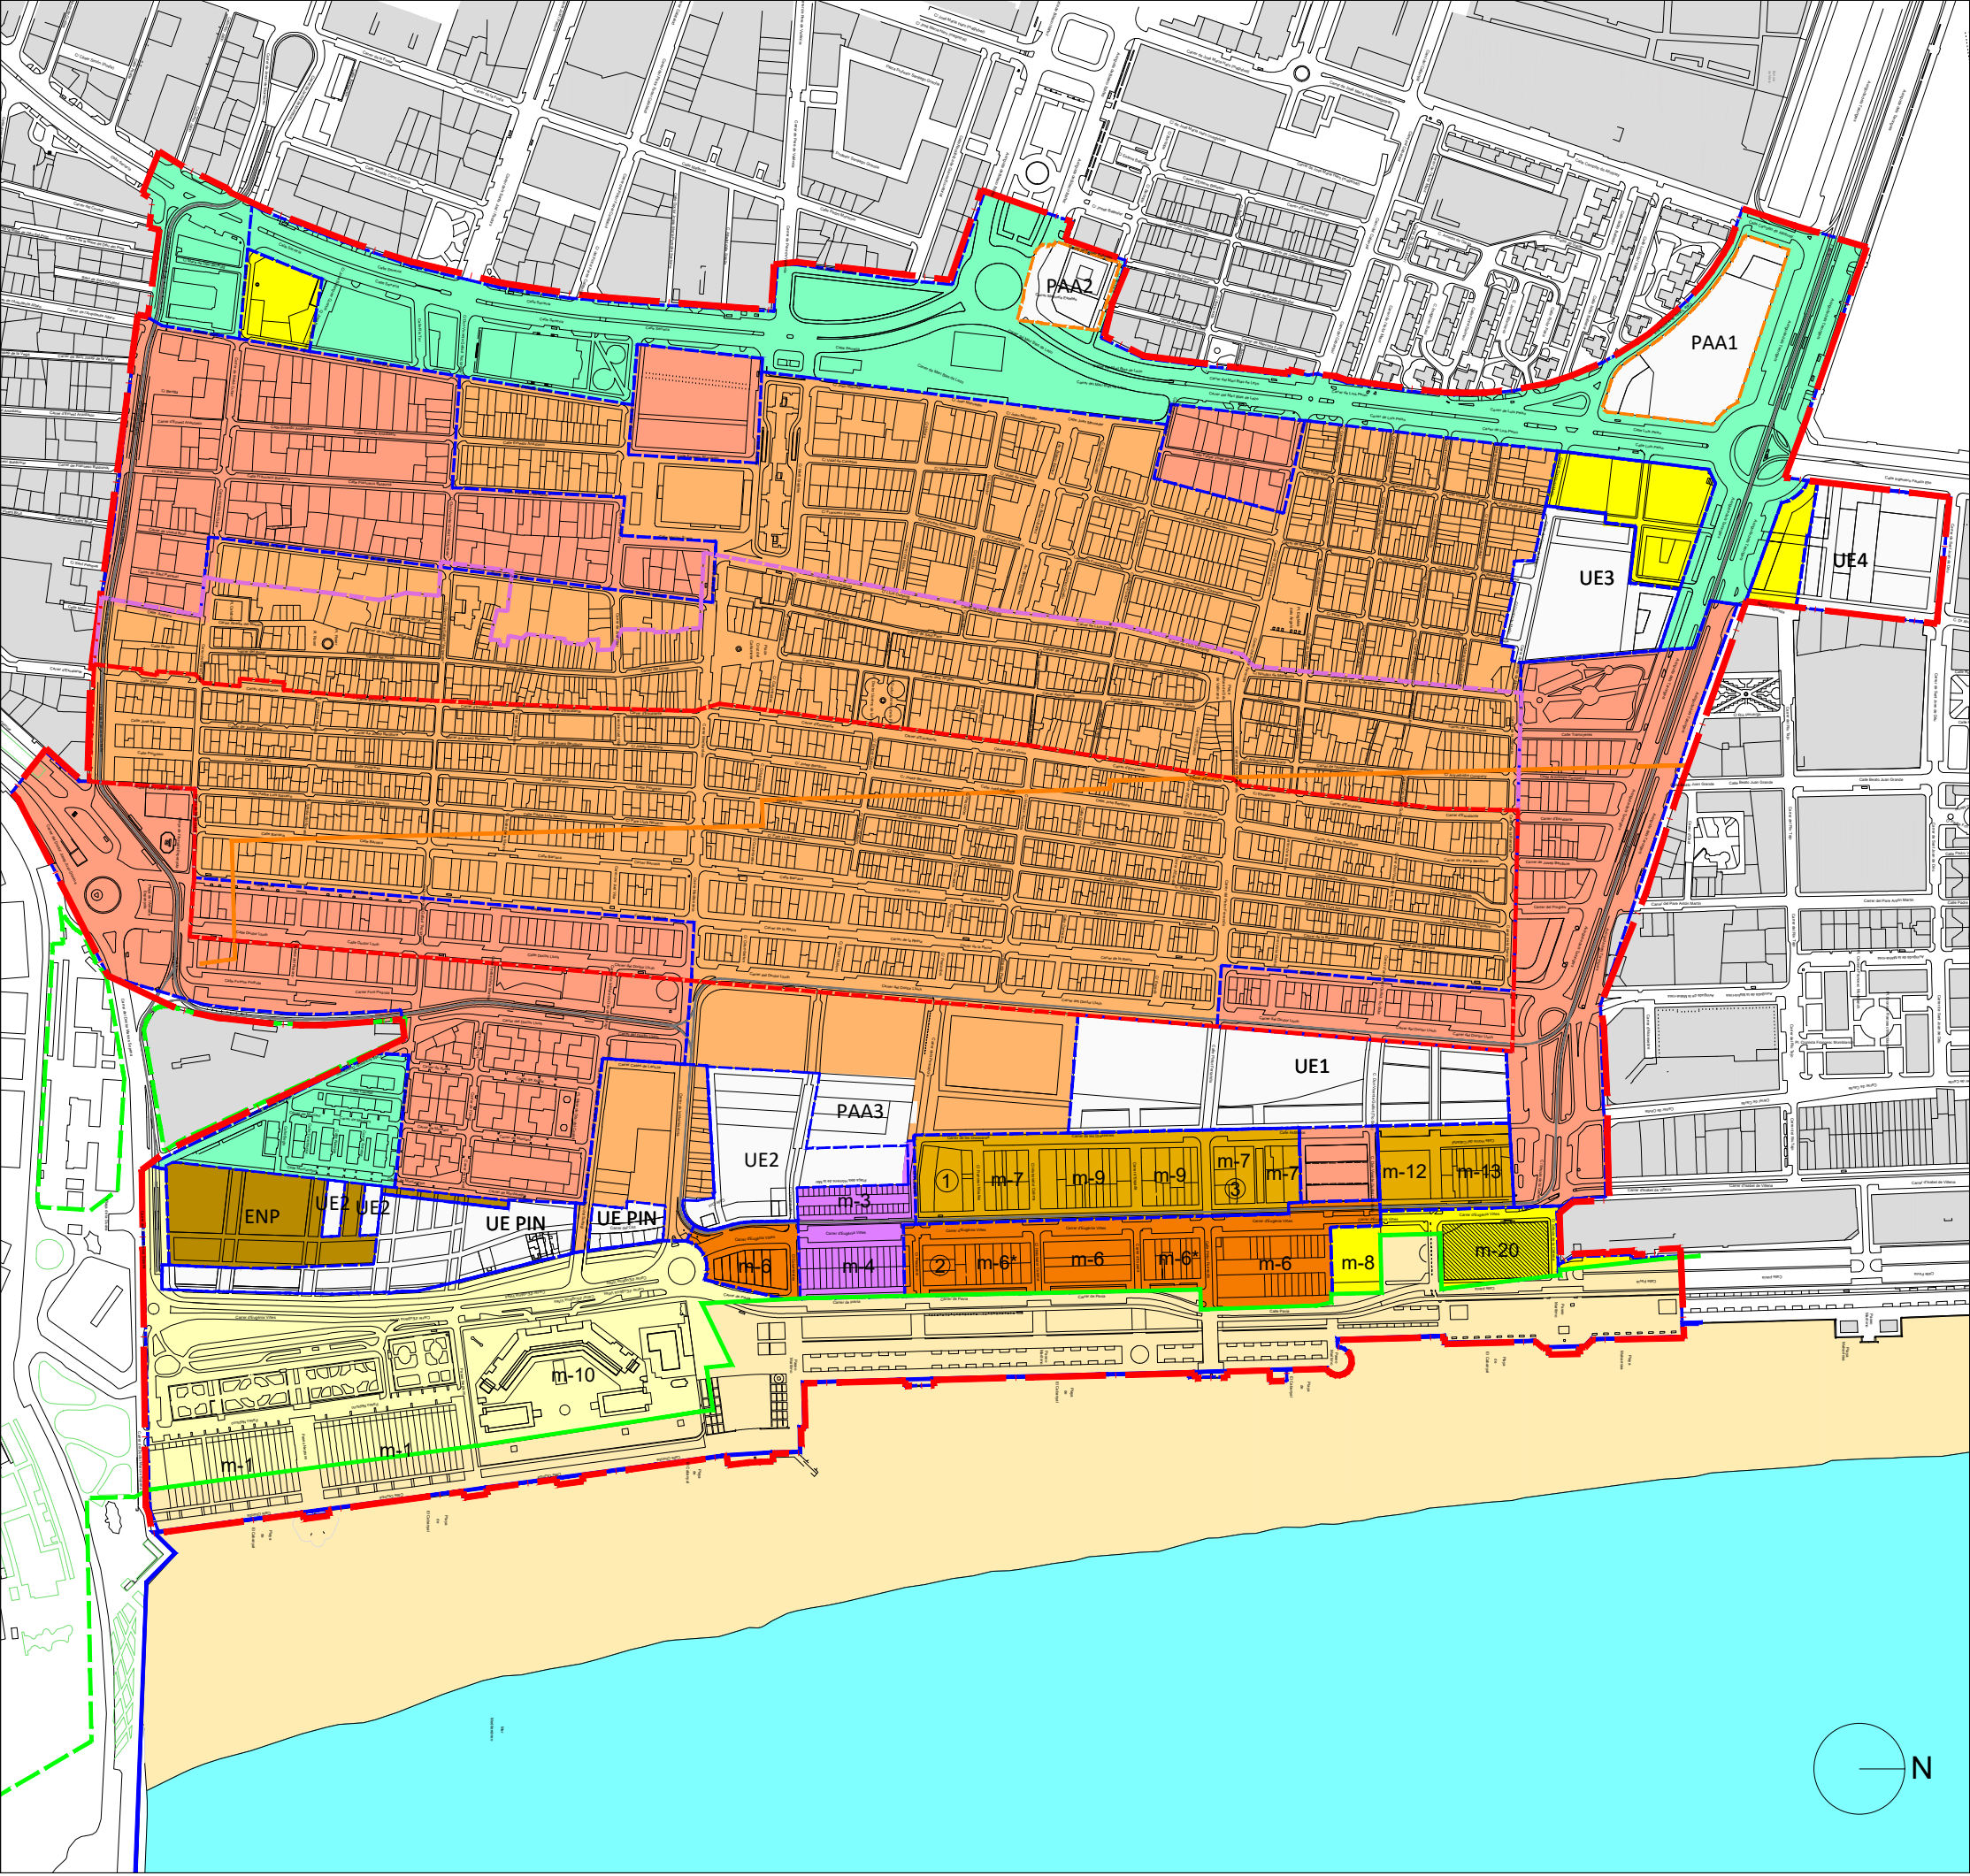

PLA ESPECIAL DEL CABANYAL - CANYAMELAR

TEXTO REFUNDIDO

PLANOS DE ORDENACIÓN

0.08a

SUBZONAS DE ORDENACIÓN

mayo-2023
1/6.000

Promotor:



AJUNTAMENT DE VALÈNCIA

Contratista:



Equip Tècnic del Pla Especial Cabanyal-Canyamelar
CIF. nº. B-96-479092
C/ Conde Altea nº 1, 1º, 4ª C.P.- 46005 (Valencia)



Gerardo Roger Fernández



Luis Casado Martín

LEYENDA


- LÍMITE ÁMBITO PLAN ESPECIAL
- BIC
- BRL
- SUBZONAS DE ORDENACIÓN
- CHP (Centro Histórico Protegido)
- ENS (Ensanche)
- EDA (Edificación Abierta)
- ARP1 (Residencial Plurifamiliar)
- ARP2 (Residencial Plurifamiliar)
- ARU-UFA (Residencial Unifamiliar)
- TER (Terciario)
- GSP-3 (Sanitario Asistencial)
- Zona de Ordenación Paseo Marítimo
- ENP (Subzona Ordenación Entorno Piscinas)
- Zona de Dominio Público Marítimo Terrestre
- Las Subzonas de Ordenación reflejadas en este Plano, recogen la Ordenanza del Uso predominante que delimita.
- CASA DEL BOUS
- FÁBRICA DE HIELO
- PROGRESO PESCADOR
- LÍNEA DE DOMINIO PÚBLICO MARÍTIMO TERRESTRE
- RIBERA DE MAR
- ZONA DE INFLUENCIA (500 m. a partir ribera de mar)

ALTURAS DE EDIFICACIÓN

- La Altura de Edificación de la Zona de Ordenación CHP, queda definida en la aplicación del Artículo 1.13 de las Normas Urbanísticas del presente PEC.
- La Altura de Edificación del resto de las Zonas de Ordenación queda reguladas en la aplicación del Plan General de Ordenación Urbana Vigente.

SUBDIVISIÓN DE SUBZONAS DE ORDENACIÓN

La Subdivisión en Subzonas de Ordenación (EDA1, EDA2, CHP1, CHP2, ENS1, ENS2, ETC) dentro de las Subzonas reflejadas en el presente Plano, queda regulado según lo expuesto en el Plan General Vigente.

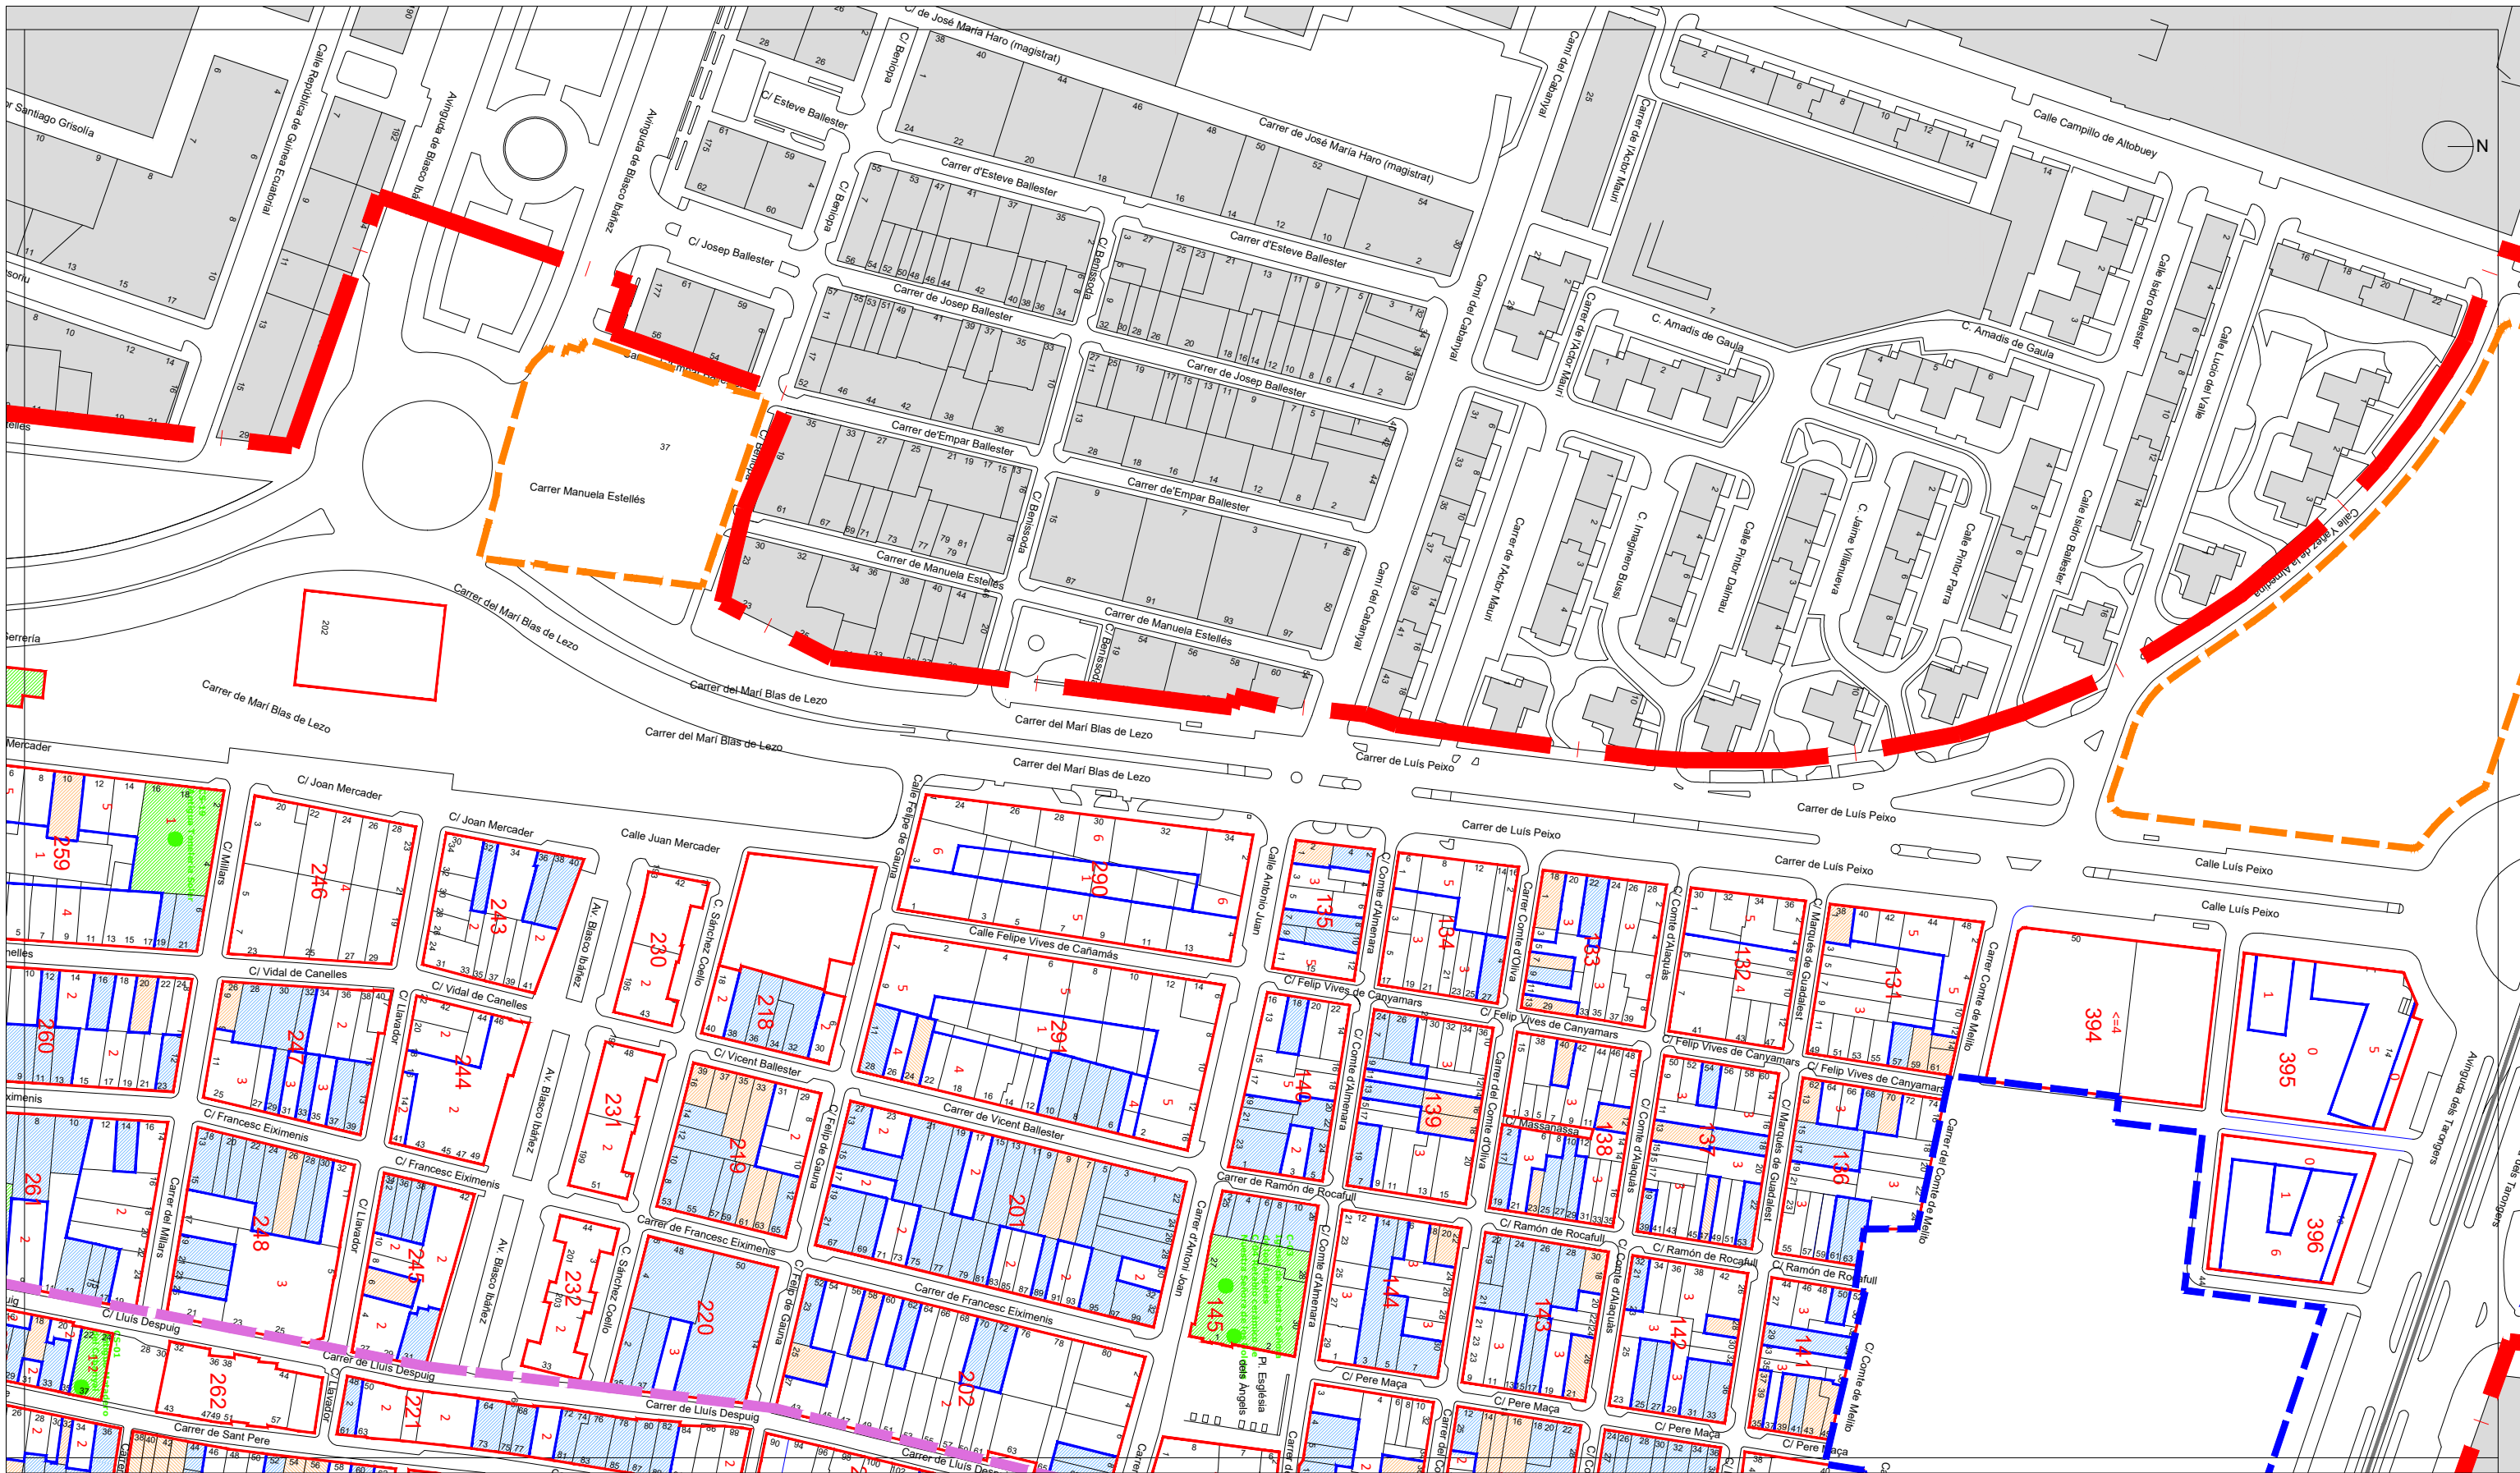

PLA ESPECIAL DEL CABANYAL - CANYAMELAR

DOCUMENTO DEFINITIVO

PLANOS DE ORDENACIÓN

0.08b2

ALINEACIONES, ALTURAS
Y PROTECCIONES

mayo-2023

1/2.000

Promotor:



Contratista:






Equip Tècnic del Pla Especial Cabanyal-Canyamelar
CIF. nº B-96-479092
C/ Conde Altae nº 1, 1º, 4ª C.P.- 46005 (Valencia)



Gerardo Roger Fernández

Luis Casado Martín

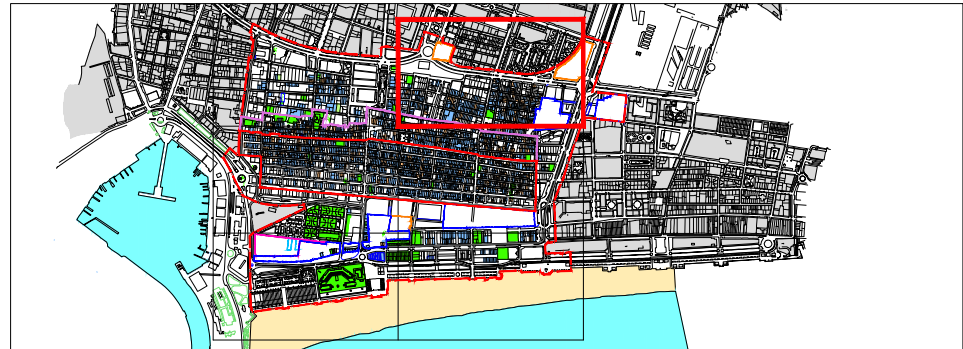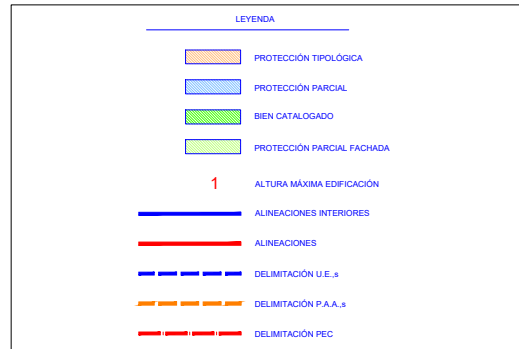

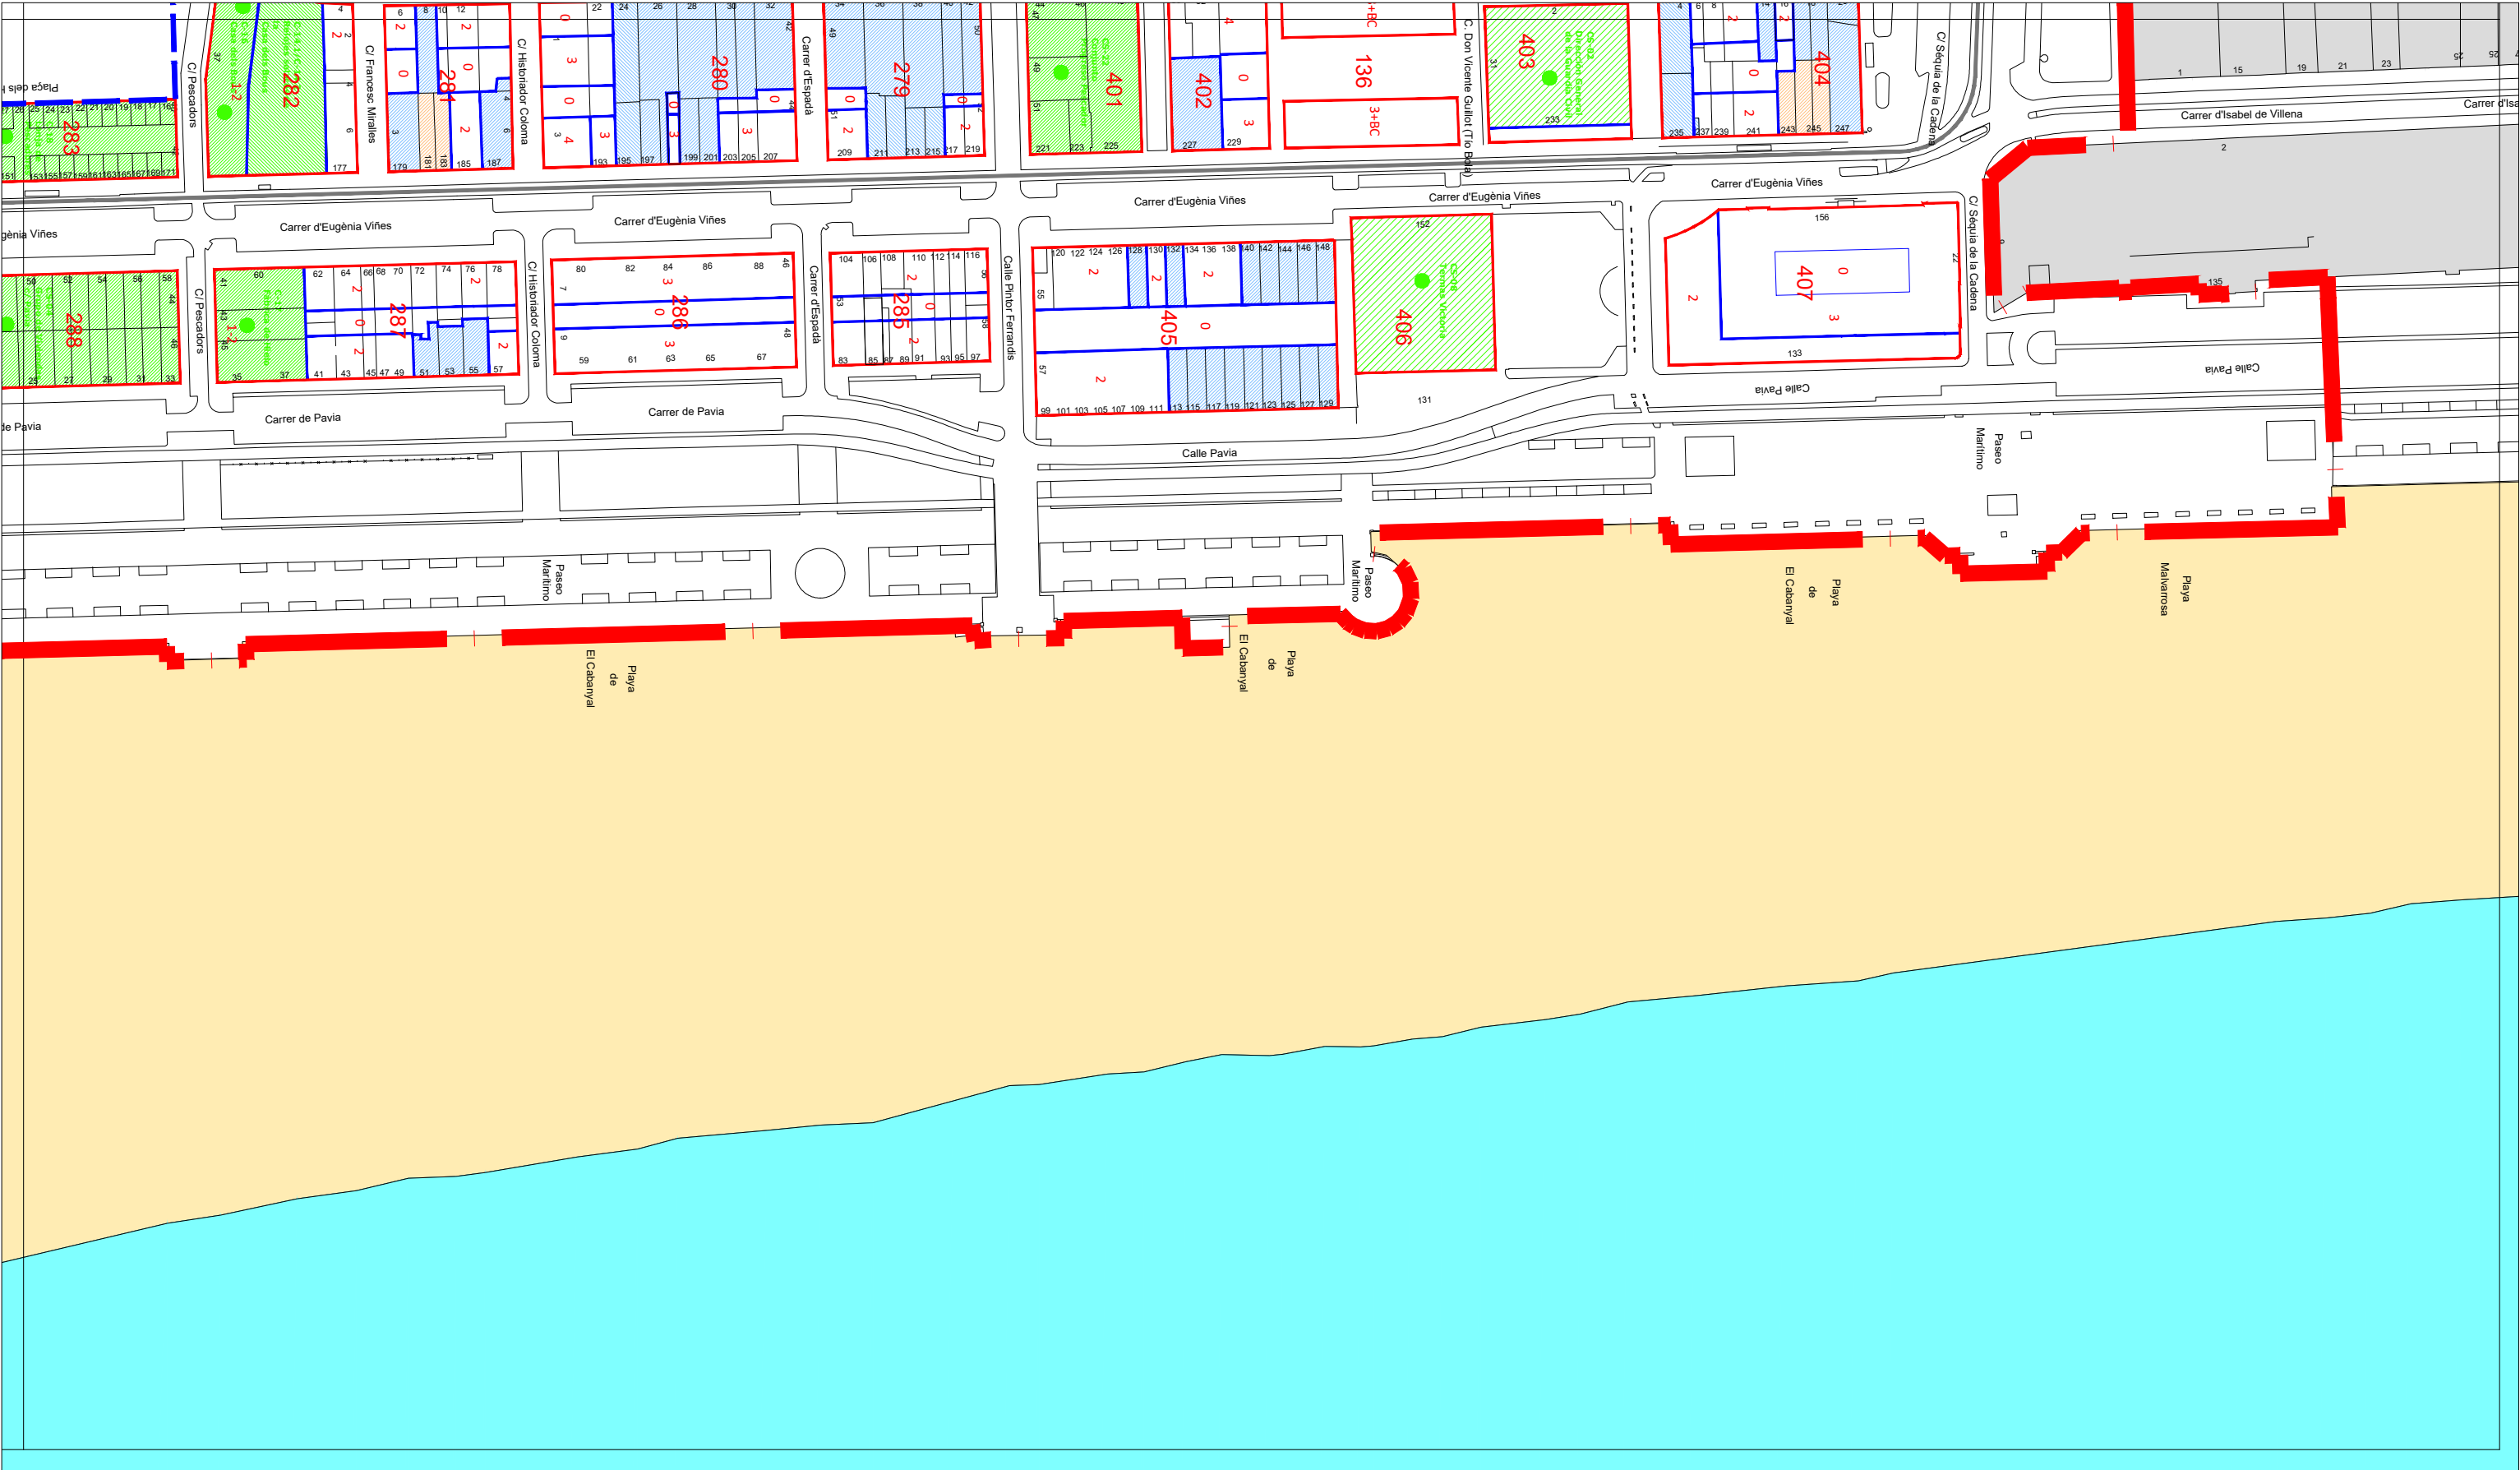

PLA ESPECIAL DEL CABANYAL - CANYAMELAR
DOCUMENTO DEFINITIVO

PLANOS DE ORDENACIÓN
0.08b6 ALINEACIONES, ALTURAS Y PROTECCIONES
mayo-2023
1/2.000

Promotor: AUMSA AJUNTAMENT DE VALÈNCIA
SOCIETAT ANÒNIMA MUNICIPAL

Contratista:
EQUIPO REDACTOR DEL PEC

Equip Tècnic del Pla Especial Cabanyal-Canyamelar
CIF. nº B-96-479092
C/ Conde Altea nº 1, 1º, 4ª C.P.- 46005 (Valencia)




Gerardo Roger Fernández



Luis Casado Martín

LEYENDA	
	PROTECCIÓN TIPOLOGICA
	PROTECCIÓN PARCIAL
	BIEN CATALOGADO
	PROTECCIÓN PARCIAL FACHADA
	ALTURA MÁXIMA EDIFICACIÓN
	ALINEACIONES INTERIORES
	ALINEACIONES
	DELIMITACIÓN U.E.ª
	DELIMITACIÓN P.A.ª
	DELIMITACIÓN PEC



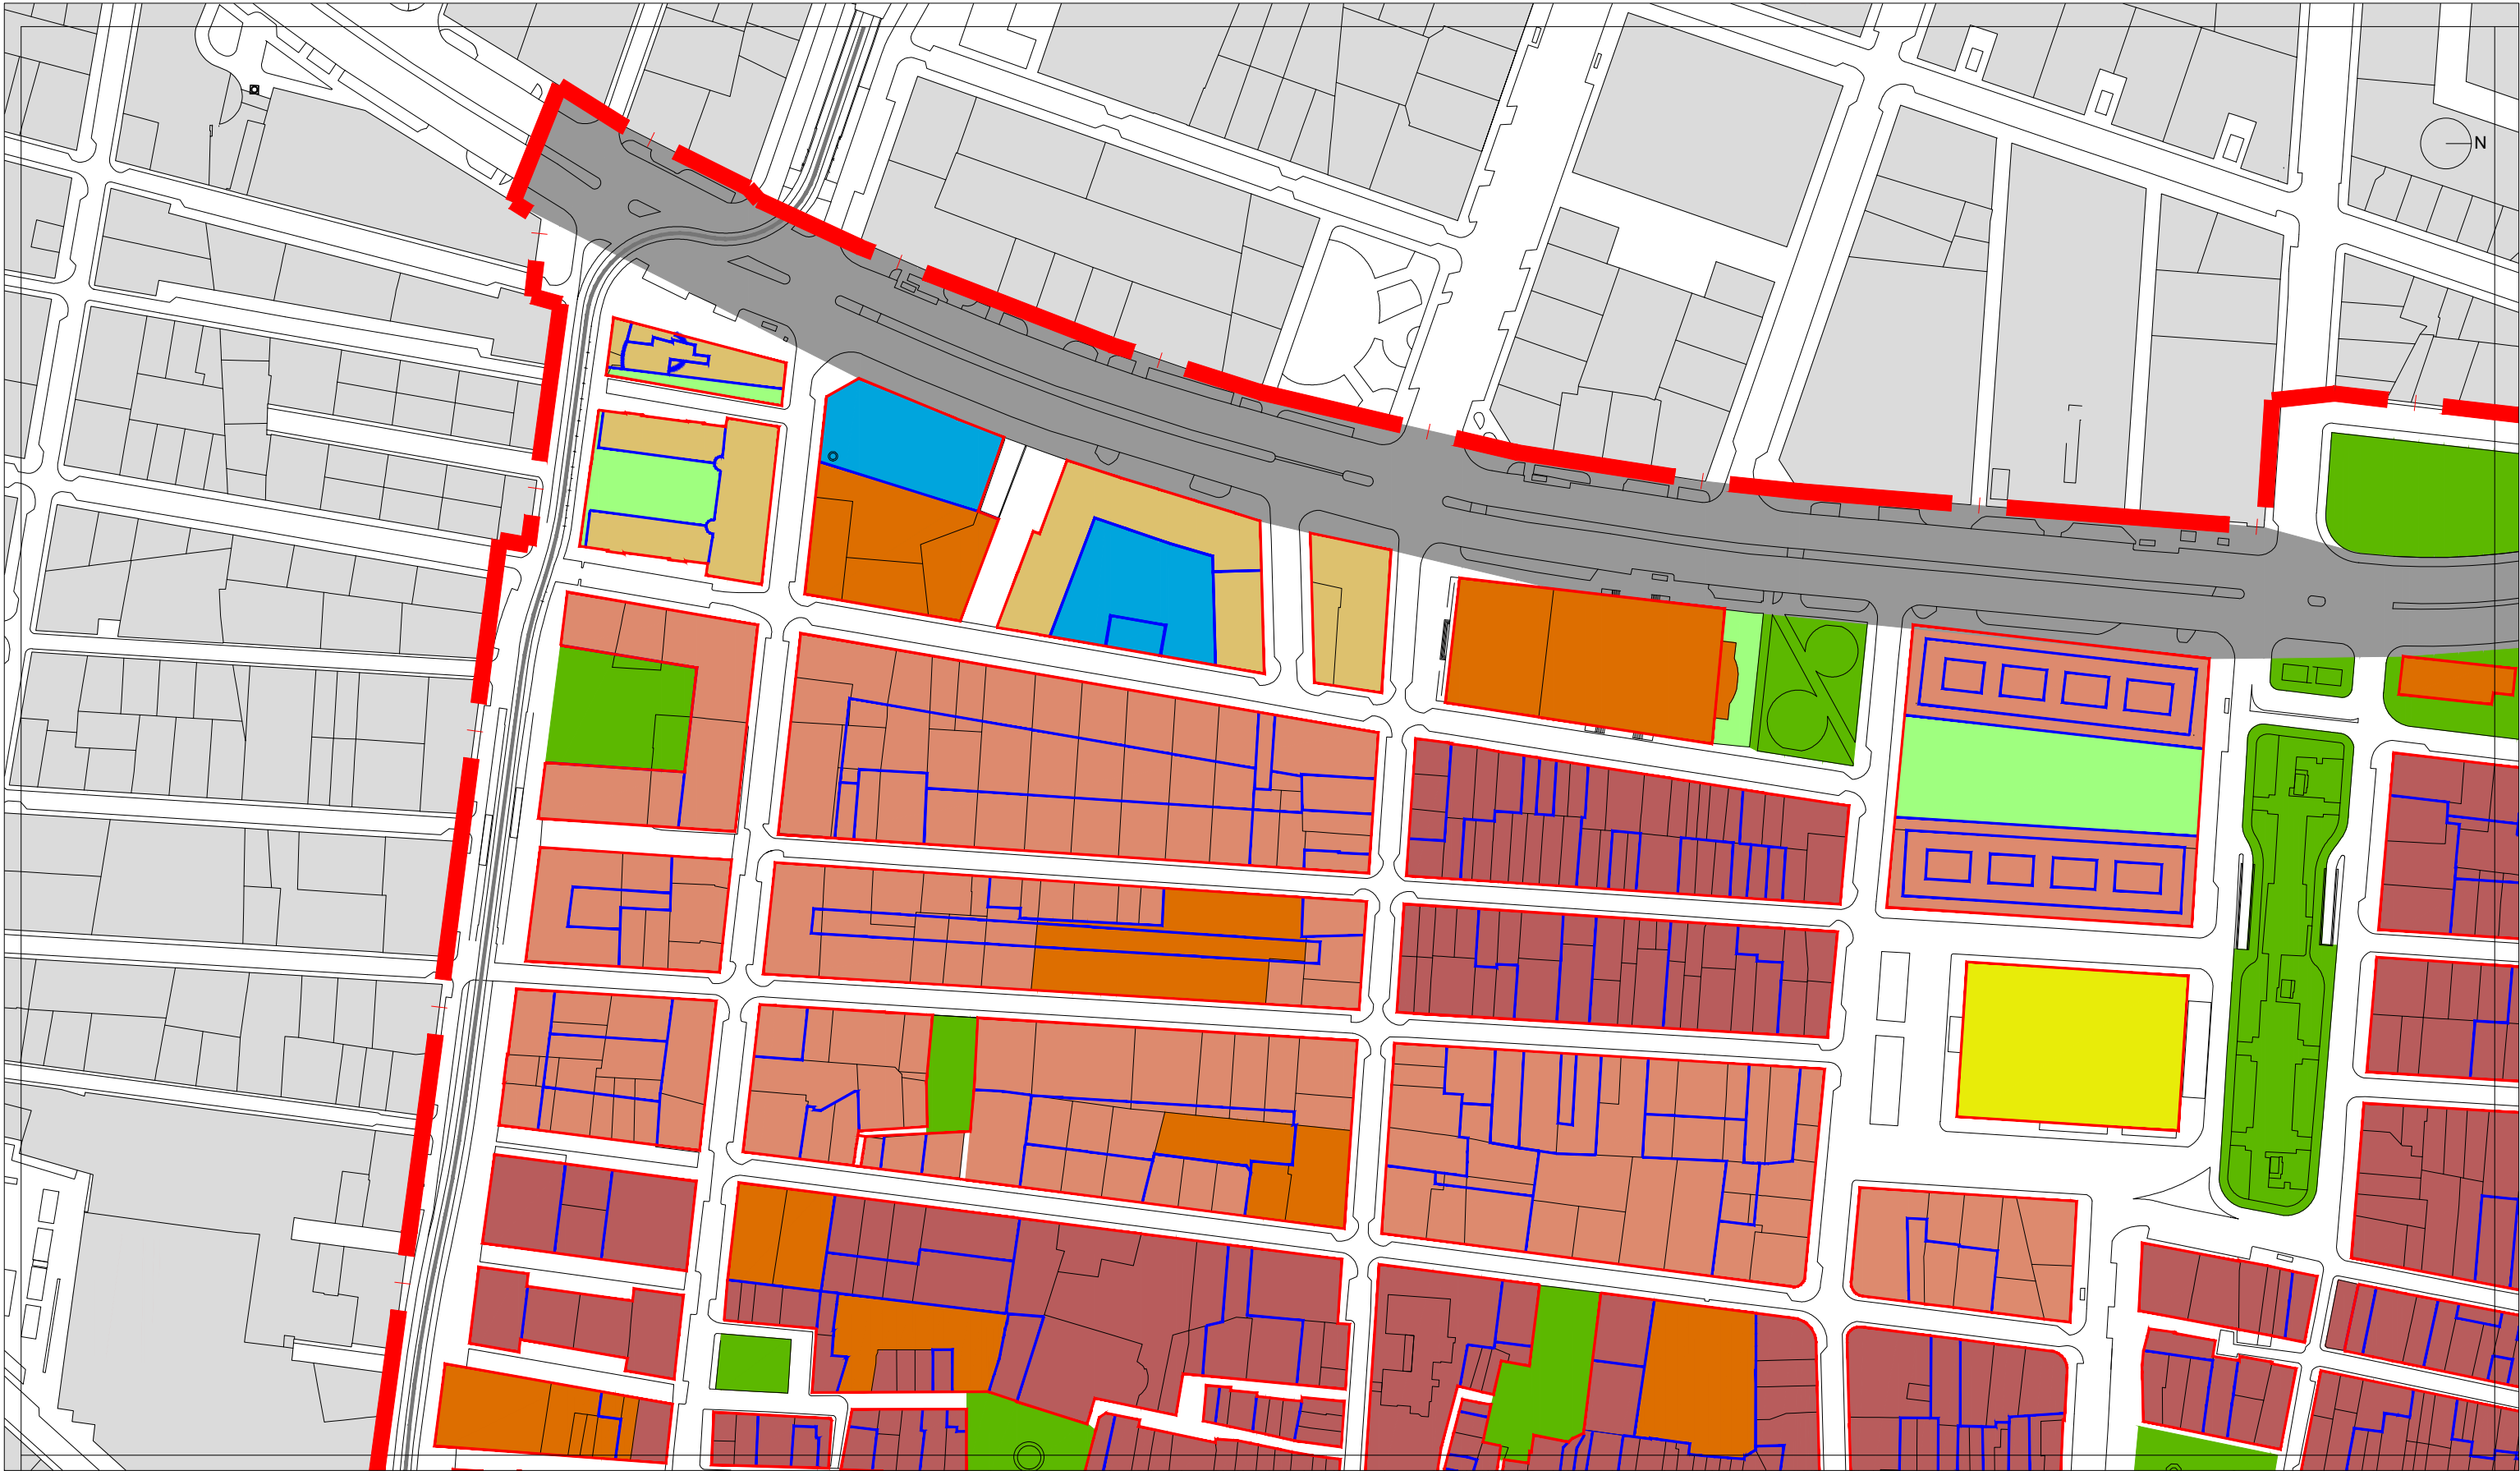

PLA ESPECIAL DEL CABANYAL - CANYAMELAR

TEXTO REFUNDIDO

PLANOS DE ORDENACIÓN

0.08c1 ZONIFICACIÓN mayo-2023

1/2.000

Promotor:



Contratista:



Equip Tècnic del Pla Especial Cabanyal-Canyamelar
CIF. nº. B-96-479092
C/ Conde Altea nº 1, 1º, 4ª C.P.- 46005 (Valencia)




Gerardo Roger Fernández




Luis Casado Martín

LEYENDA

- ARP-1
- ARP-2
- ARU
- CHP
- ENS
- TER
- TER-RCM
- EQUIPAMIENTOS DE INFRAESTRUCTURA - SERVICIO URBANO DE LA RED PRIMARIA (PQI)
- EQUIPAMIENTO DOTACIONAL MÚLTIPLE DE LA RED SECUNDARIA (SQM)
- EQUIPAMIENTO EDUCATIVO - CULTURAL DE LA RED SECUNDARIA (SQE)
- EDA
- RES SECUNDARIA DE ZONAS VERDES (VA y VJ)
- ESPACIOS LIBRES PRIVADOS (EL-P)
- RED ESTRUCTURAL DE ZONAS VERDES (PASEO MARÍTIMO). LOS USOS ESTARÁN SUJETOS A LO ESTABLECIDO EN LA LEY DE RED PRIMARIA DE LA RED VIARIA (PCV)
- LÍNEA DE DOMINIO PÚBLICO MARÍTIMO TERRESTRE
- LÍNEA DE DOMINIO PÚBLICO MARÍTIMO TERRESTRE PROBABLE (EN TRAMITACIÓN)
- RIBERA DE MAR
- ZONA DE INFLUENCIA (500 m. a partir ribera de mar)

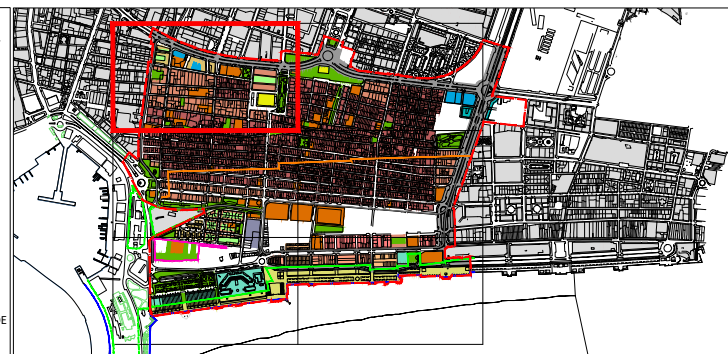

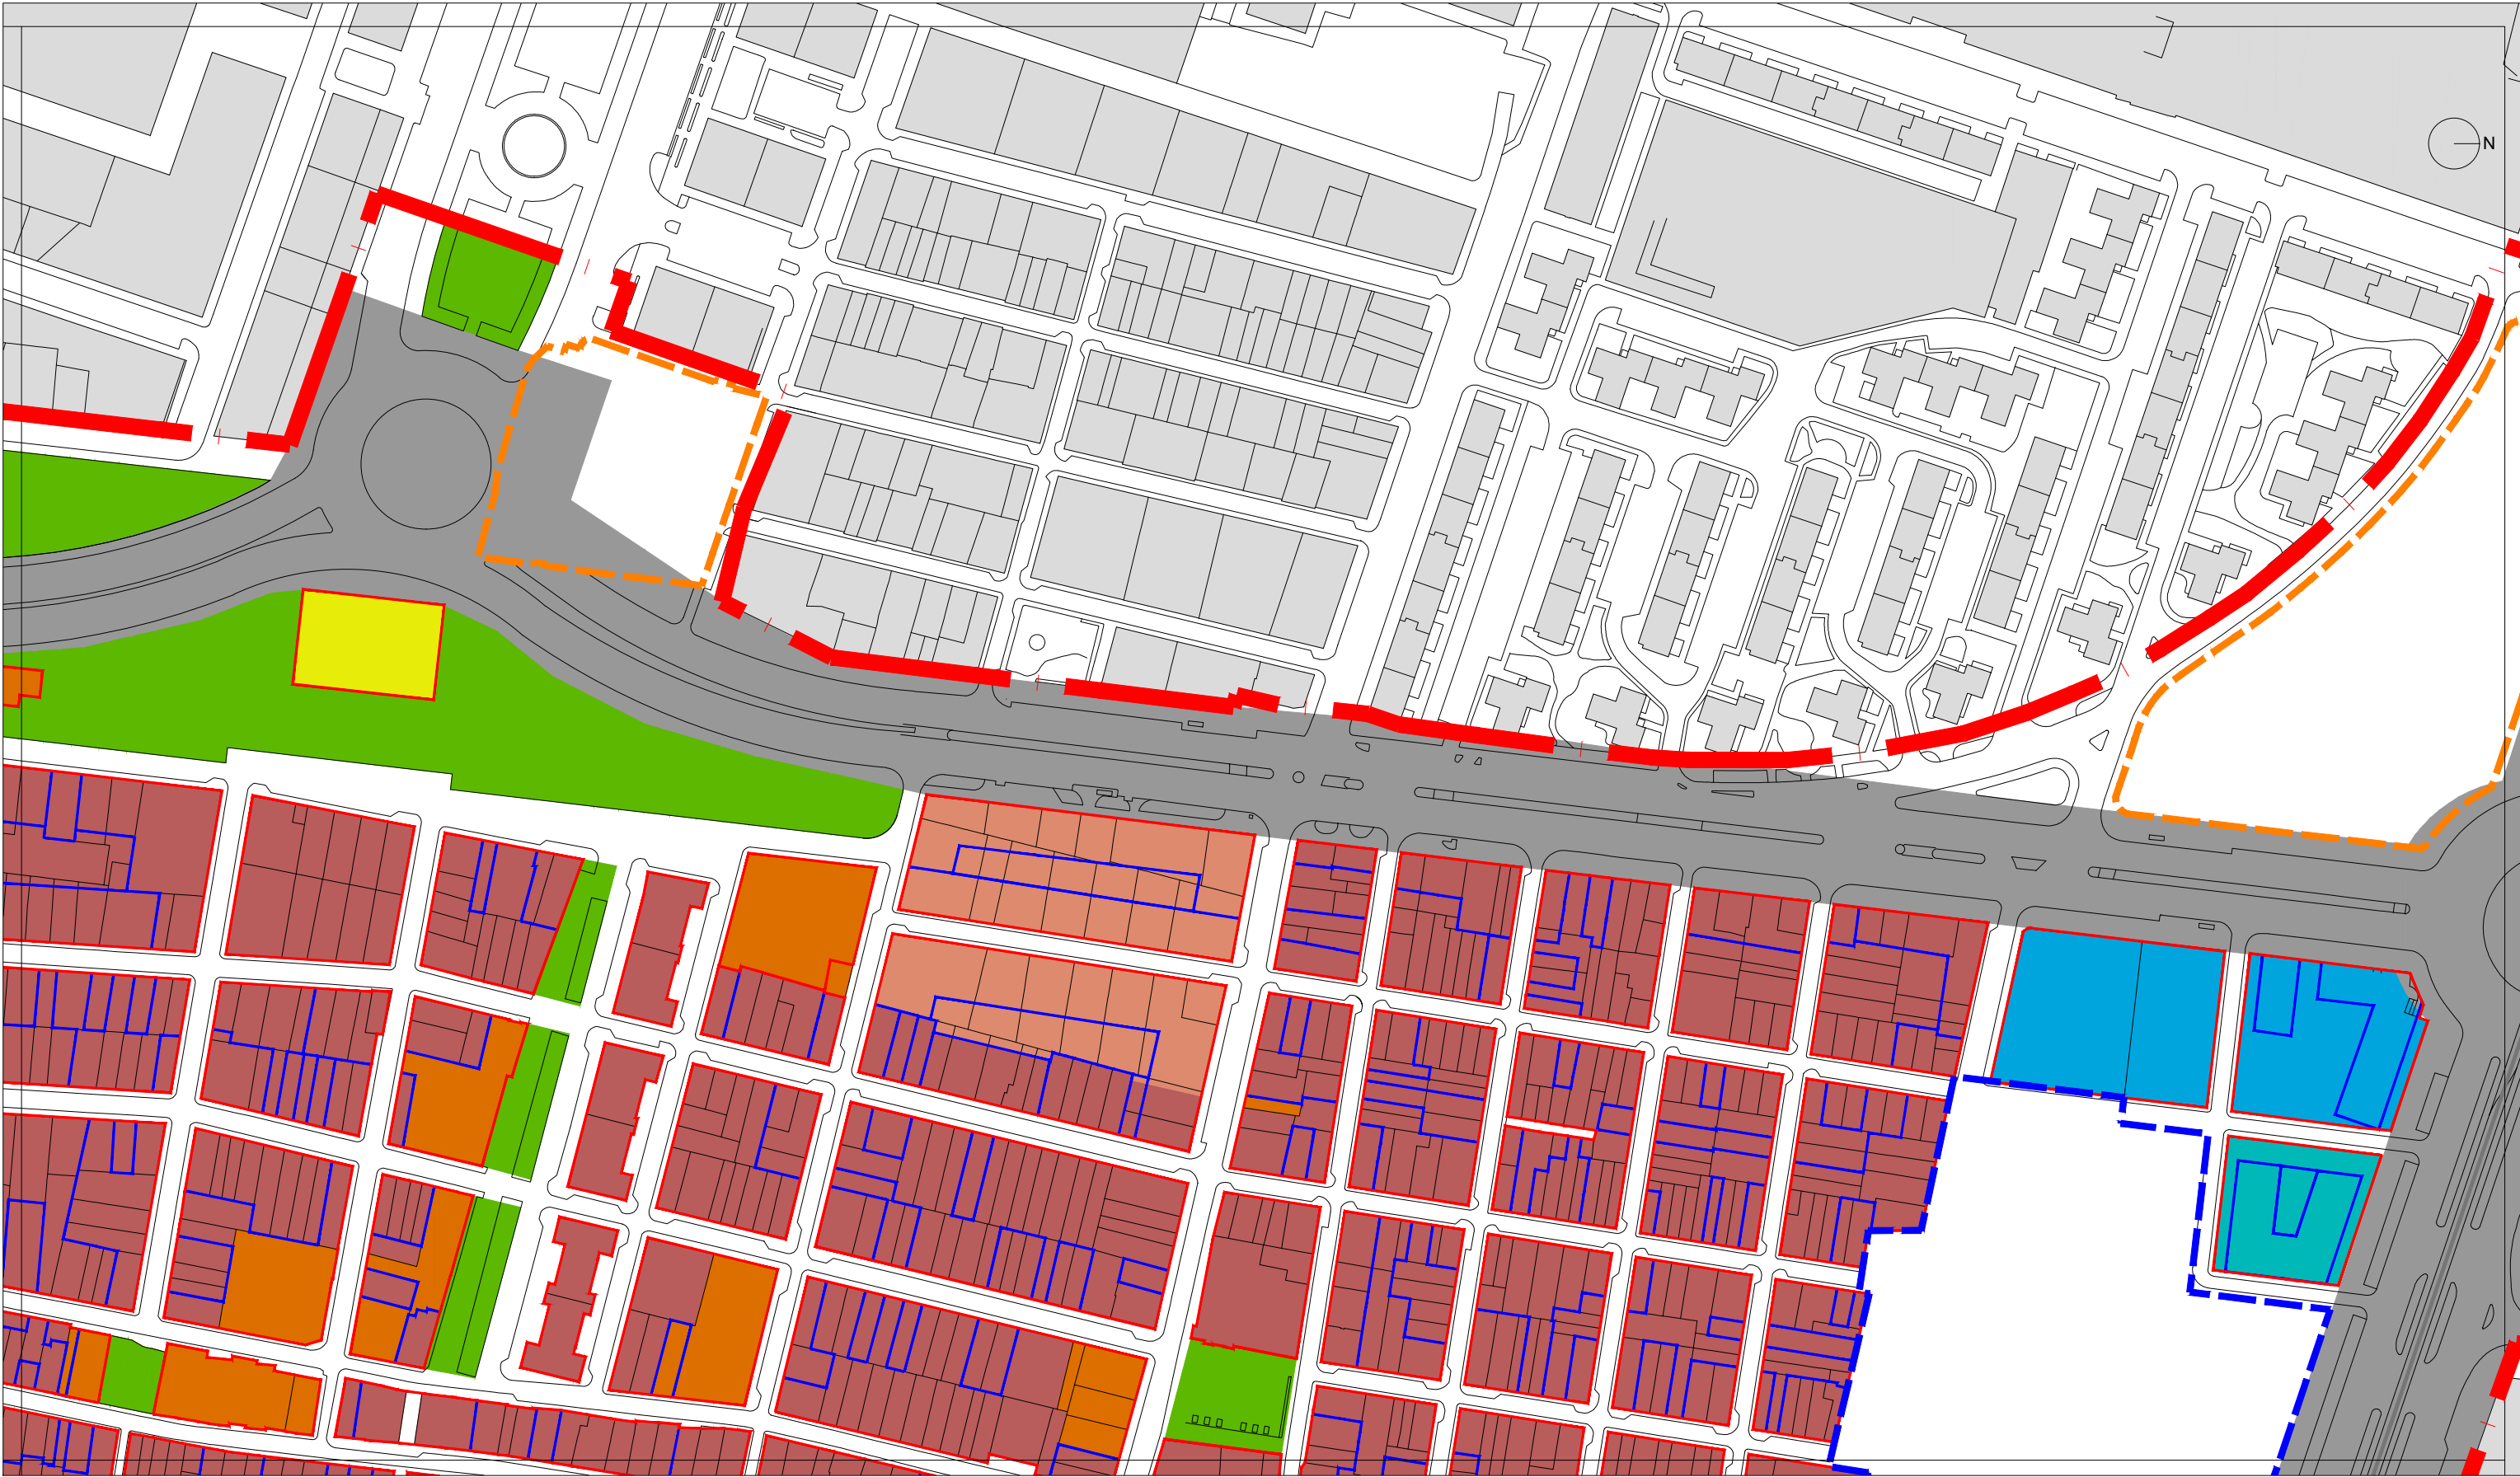


PLA ESPECIAL DEL CABANYAL - CANYAMELAR
TEXTO REFUNDIDO

0.08c2 PLANOS DE ORDENACIÓN ZONIFICACIÓN mayo-2023 1/2.000

Promotor: AUMSA AJUNTAMENT DE VALÈNCIA

Contratista: Equip Tècnic del Pla Especial Cabanyal-Canyamelar
CIF. nº B-96-479092
C/ Conde Altea nº 1, 1º, 4ª C.P.- 46005 (Valencia)
Gerardo Roger Fernández Luis Casado Martín

- LEYENDA
- ARP-1
 - ARP-2
 - ARU
 - CHP
 - ENS
 - TER
 - TER-RCM
 - EQUIPAMIENTOS DE INFRAESTRUCTURA - SERVICIO URBANO DE LA RED PRIMARIA (POI)
 - EQUIPAMIENTO DOTACIONAL MÚLTIPLE DE LA RED SECUNDARIA (SQM)
 - EQUIPAMIENTO EDUCATIVO - CULTURAL DE LA RED SECUNDARIA (SQE)
 - EDA
 - RES SECUNDARIA DE ZONAS VERDES (VA y VJ)
 - ESPACIOS LIBRES PRIVADOS (EL-P)
 - RED ESTRUCTURAL DE ZONAS VERDES (PASEO MARÍTIMO). LOS USOS ESTARÁN SUJETOS A LO ESTABLECIDO EN LA LEY DE COSTA
 - RED PRIMARIA DE LA RED VIARIA (PCV)
 - LÍNEA DE DOMINIO PÚBLICO MARÍTIMO TERRESTRE
 - LÍNEA DE DOMINIO PÚBLICO MARÍTIMO TERRESTRE PROBABLE (EN TRAMITACIÓN)
 - RIBERA DE MAR
 - ZONA DE INFLUENCIA (500 m. a partir ribera de mar)

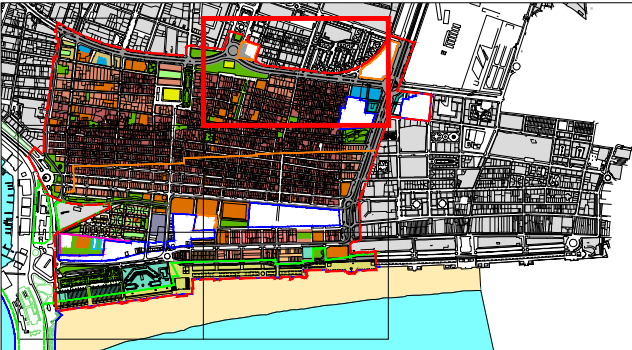



PLA ESPECIAL DEL CABANYAL - CANYAMELAR
TEXTO REFUNDIDO

PLANOS DE ORDENACIÓN
0.08c3 ZONIFICACIÓN mayo-2023
1/2.000

Promotor:



Contratista:



Equip Tècnic del Pla Especial Cabanyal-Canyamelar
CIF. nº. B-96-479092
C/ Conde Altea nº 1, 1º, 4ª C.P.- 46005 (Valencia)



Gerardo Roger Fernández



Luis Casado Martín

LEYENDA

- ARP-1
- ARP-2
- ARU
- CHP
- ENS
- TER
- TER-RCM
- EQUIPAMIENTOS DE INFRAESTRUCTURA - SERVICIO URBANO DE LA RED PRIMARIA (PQI)
- EQUIPAMIENTO DOTACIONAL MÚLTIPLE DE LA RED SECUNDARIA (SQM)
- EQUIPAMIENTO EDUCATIVO - CULTURAL DE LA RED SECUNDARIA (SQE)
- EDA
- RES SECUNDARIA DE ZONAS VERDES (VA y VJ)
- ESPACIOS LIBRES PRIVADOS (EL-P)
- RED ESTRUCTURAL DE ZONAS VERDES (PASEO MARÍTIMO). LOS USOS ESTARÁN SUJETOS A LO ESTABLECIDO EN LA LEY DE COSTAS.
- RED PRIMARIA DE LA RED VIARIA (PCV)
- LÍNEA DE DOMINIO PÚBLICO MARÍTIMO TERRESTRE
- LÍNEA DE DOMINIO PÚBLICO MARÍTIMO TERRESTRE PROBABLE (EN TRAMITACIÓN)
- RIBERA DE MAR
- ZONA DE INFLUENCIA (500 m. a partir ribera de mar)

