


SECCION A-A1

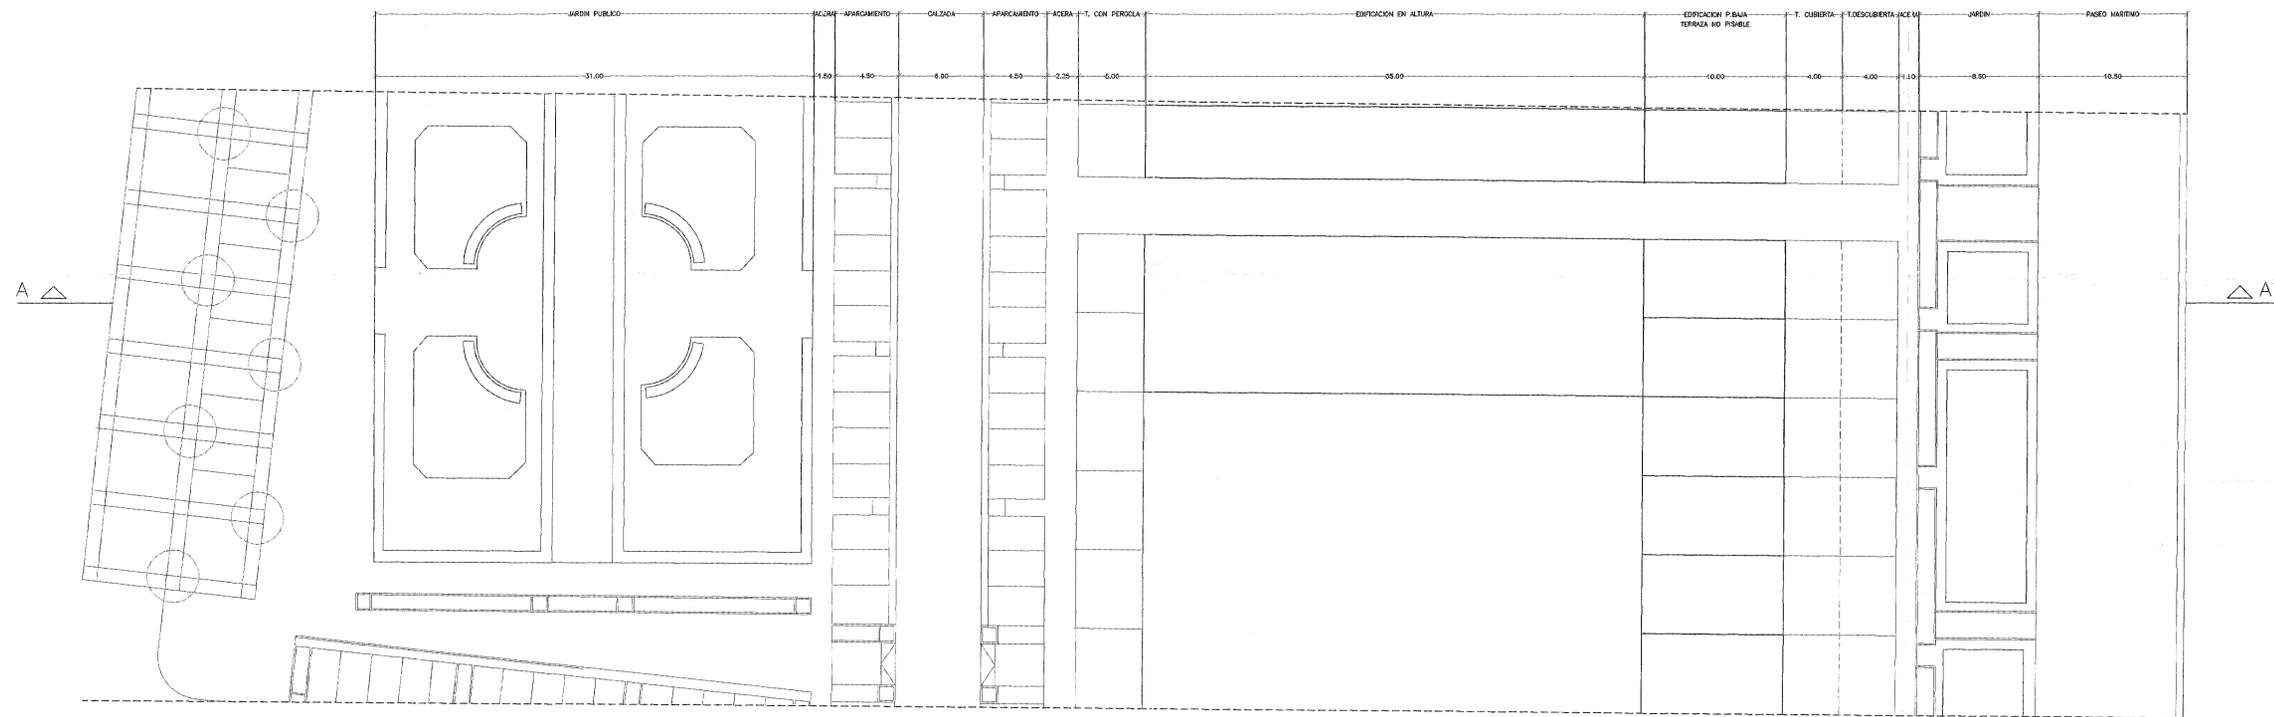

		<b>TITULO:</b> PROPUESTA DE MODIFICACIÓN PUNTUAL DEL PLAN ESPECIAL DE ORDENACIÓN DEL PASEO MARÍTIMO DE LA MALVAROSA, RESPECTO A LA MANZANA M1	<b>ARQUITECTO</b>  Marcelino Conesa Martínez
<b>SITUACIÓN:</b> Paseo Marítimo de la Malvarosa (VALENCIA) Unidad de Actuación A (UA-A)		<b>PLANEAMIENTO VIGENTE:</b> Plano nº12 de la Modificación del Plan Especial de Ordenación del Marítimo en el ámbito de la U.A.- A (Avda. Neptuno)	<b>ESCALAS</b> 1:250
<b>FECHA DE APROBACIÓN DEFINITIVA:</b> 29 de Abril de 1.999		<b>PLANO INFORMACIÓN:</b> <b>SECCIÓN PLANEAMIENTO VIGENTE</b>	
<b>PROMOTOR:</b> ASOCIACIÓN PROFESIONAL DE EMPRESARIOS DE HOSTELERÍA Y BALNEARIOS DE LA PLAYA DE LAS ARENAS DE VALENCIA		<b>FECHA:</b> JULIO-2007	<b>No. PLANO</b> 6
		<b>Ref. No:</b> FR.00	



# PLAYA DE LEVANTE




----- AMBITO UNIDAD DE ACTUACION "A"

- IV NUMERO DE PLANTAS ( Includa la baja)
- TERRAZA CUBIERTA
- TERRAZA DESCUBIERTA (\*)
- TERRAZA CON PERGOLA
- ALINEACION EXTERIOR EDIFICACION
- TERRAZA PISABLE A NIVEL DE 1º PLANTA CON ELEMENTO DE SOMBRA (\*\*)

(\*\*) DICHOS ELEMENTOS DE SOMBRA VENDRAN REGULADOS POR LAS ORDENANZAS DE TEXTO Y GRÁFICAS CORRESPONDIENTES

(\*) SE ADMITIRAN CERRAMIENTO LIGEROS DESMONTABLES EN LAS CONDICIONES FIJADAS POR LAS ORDENANZAS DE TEXTO Y GRÁFICAS CORRESPONDIENTES


		<b>ARQUITECTO</b>	
TÍTULO: PROPUESTA DE MODIFICACIÓN PUNTUAL DEL PLAN ESPECIAL DE ORDENACIÓN DEL PASEO MARÍTIMO DE LA MALVAROSA, RESPECTO A LA MANZANA M1			
SITUACIÓN: Paseo Marítimo de la Malvarosa (VALENCIA) Unidad de Actuación A (UA-A)		Marcelino Conesa Martínez	
PLANO ORDENACIÓN: <b>ALINEACIONES Y ALTURAS. MODIFICACIÓN DEL PLANEAMIENTO</b>		ESCALAS: 1:500	No. PLANO: 8
PROMOTOR: ASOCIACIÓN PROFESIONAL DE EMPRESARIOS DE HOSTELERÍA Y BALNEARIOS DE LA PLAYA DE LAS ARENAS DE VALENCIA		FECHA: JULIO-2007	Ref. No.: PR.030
REPRESENTANTE: D. José Miguel Belón Cabrer (Presidente)		REPRESENTANTE:	REPRESENTANTE: D. Fernando Turiso Albuja (Secretario)

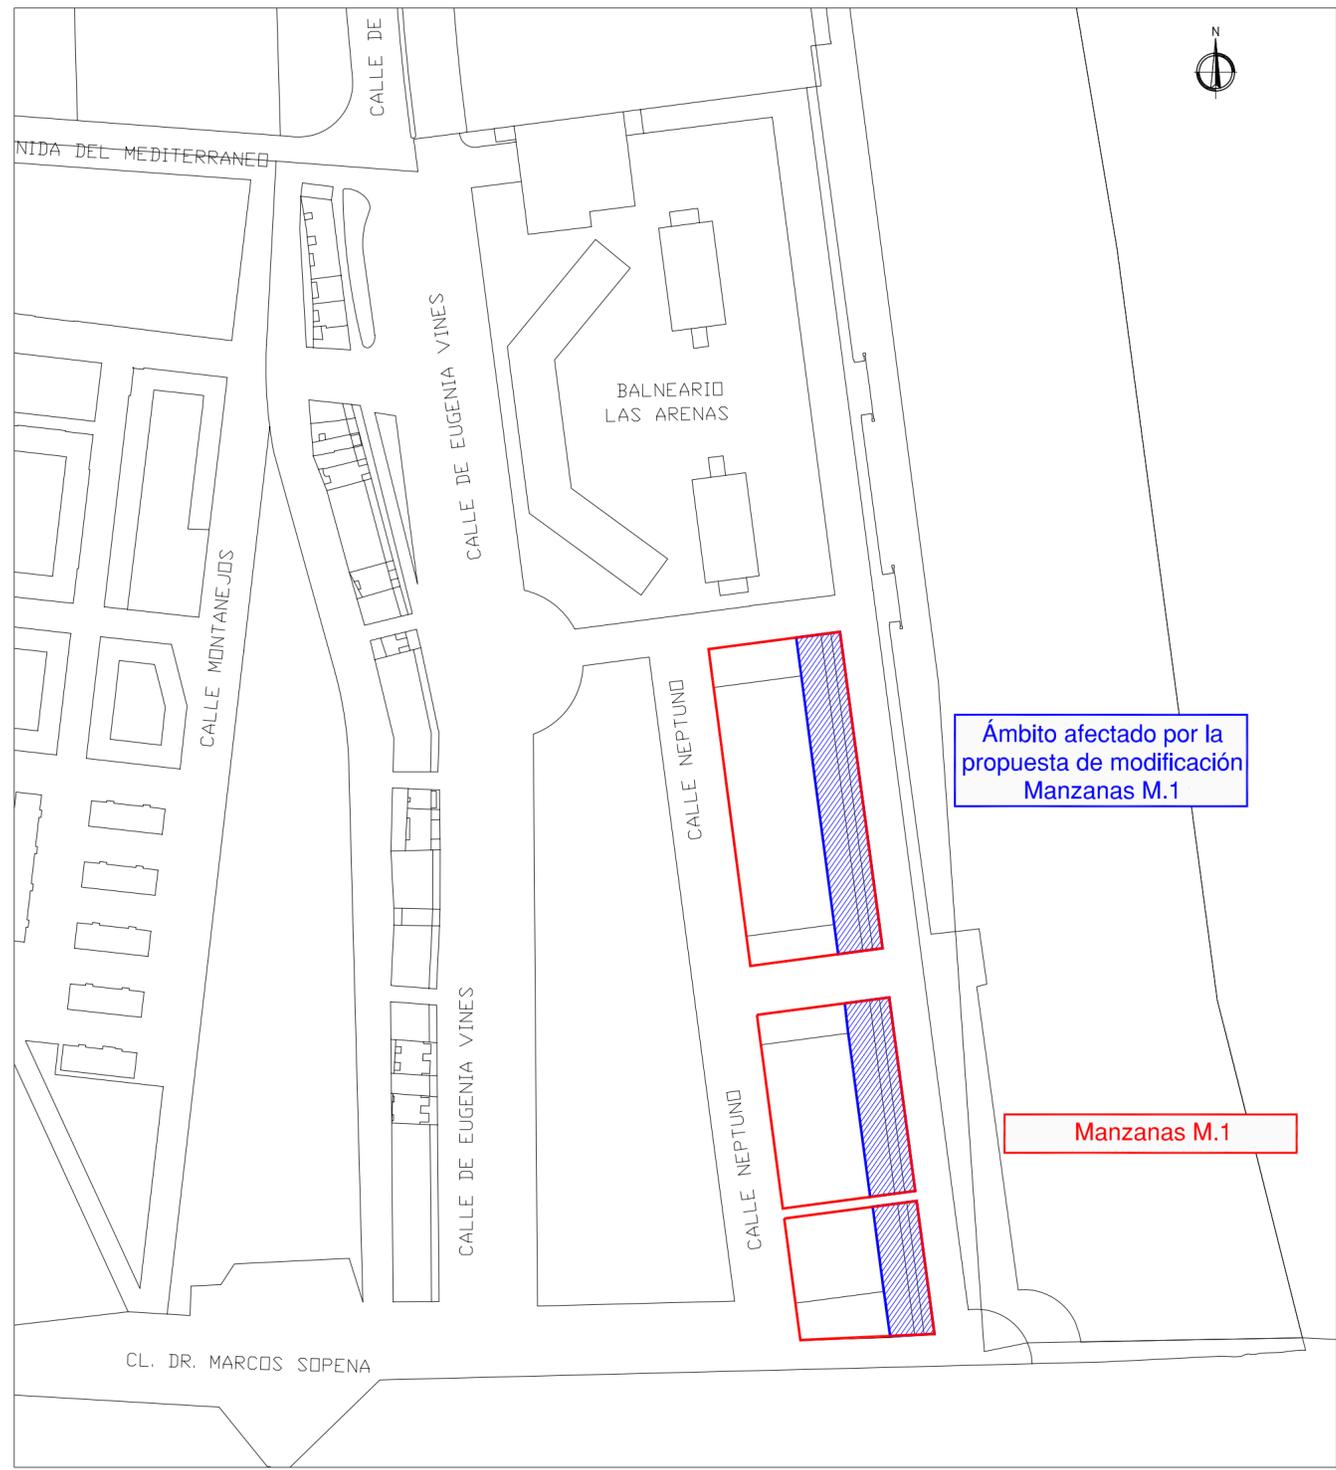

Ámbito afectado por la propuesta de modificación Manzanas M.1

Manzanas M.1

ESCALA 1 : 2.000

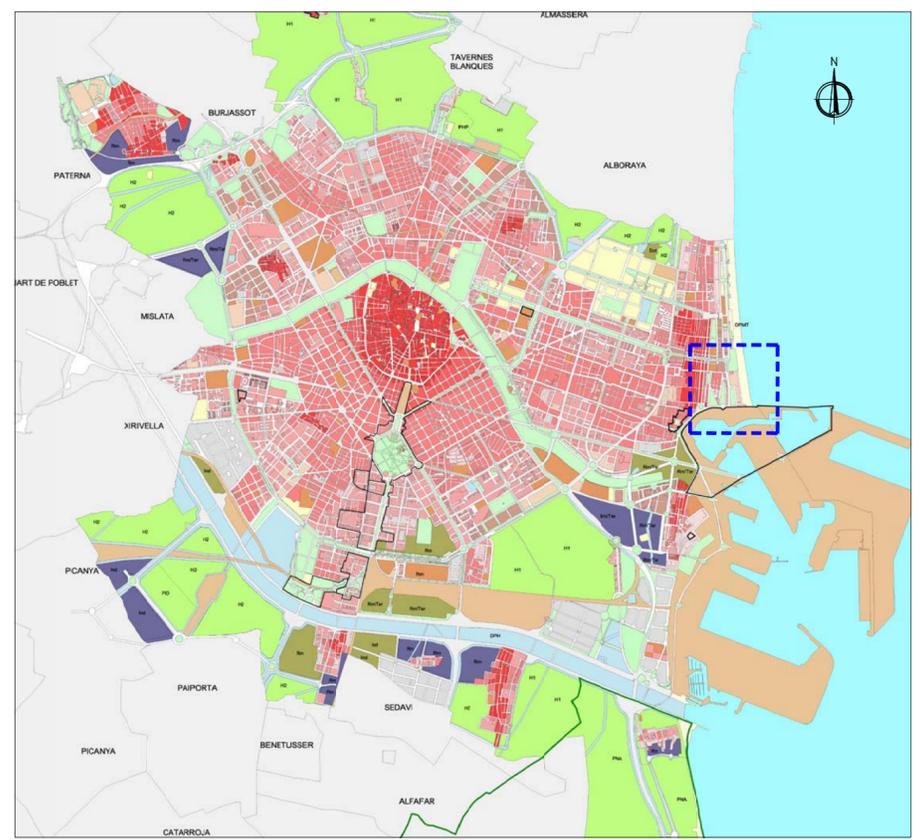

SIN ESCALA

<b>TÍTULO:</b> PROPUESTA DE MODIFICACIÓN PUNTUAL DEL PLAN ESPECIAL DE ORDENACIÓN DEL PASEO MARÍTIMO DE LA MALVAROSA, RESPECTO A LA MANZANA M1		<b>ARQUITECTO</b>  Marcelino Conesa Martínez	
<b>SITUACIÓN</b> Paseo Marítimo de la Malvarosa (VALENCIA) Unidad de Actuación A (UA-A)		<b>ESCALAS</b> Definidas	
<b>PLANO ORDENACIÓN:</b> <b>ÁMBITO DE LA MODIFICACIÓN DEL PLANEAMIENTO</b>		<b>No. PLANO</b> <b>7</b>	
		<b>FECHA</b> JULIO-2007	
<b>PROMOTOR</b> ASOCIACIÓN PROFESIONAL DE EMPRESARIOS DE HOSTELERÍA Y BALNEARIOS DE LA PLAYA DE LAS ARENAS DE VALENCIA		<b>REPRESENTANTE:</b> D. José Miguel Belso Céspedes (Presidente)	
		<b>REPRESENTANTE:</b> D. Fernando Turanzo Alabau (Secretario)	