


LEYENDA

- Ámbitos
- Cuenca visual

Umbral de nitidez

- 500 metros
- 1.500 metros
- 3.500 metros


Escala: 1/20.000

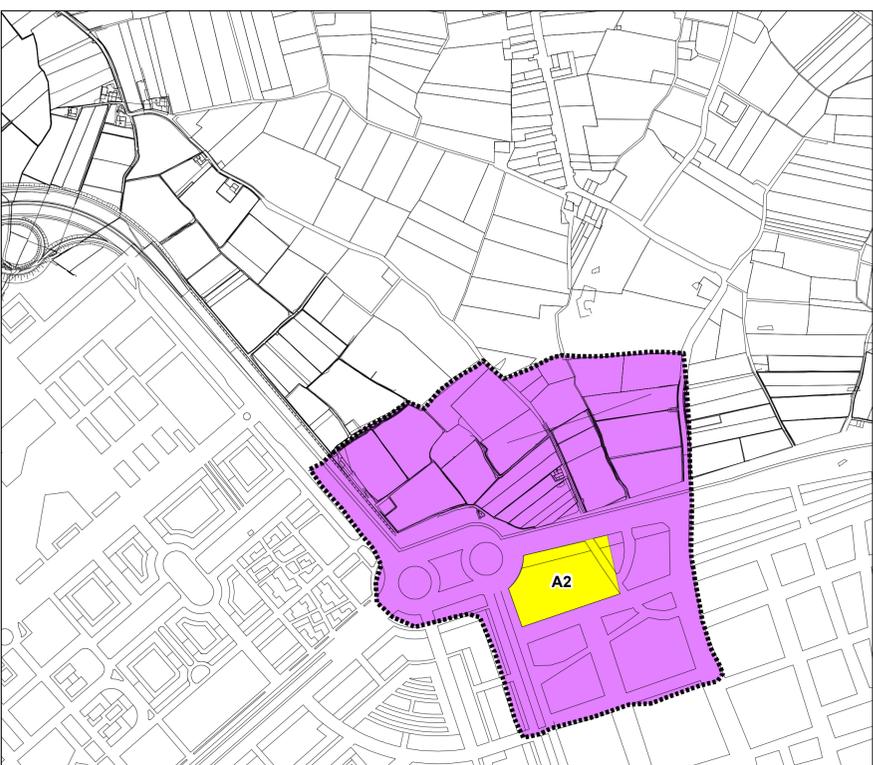

Escala: 1/5.000

LEYENDA

- Ámbitos
- Cuenca visual

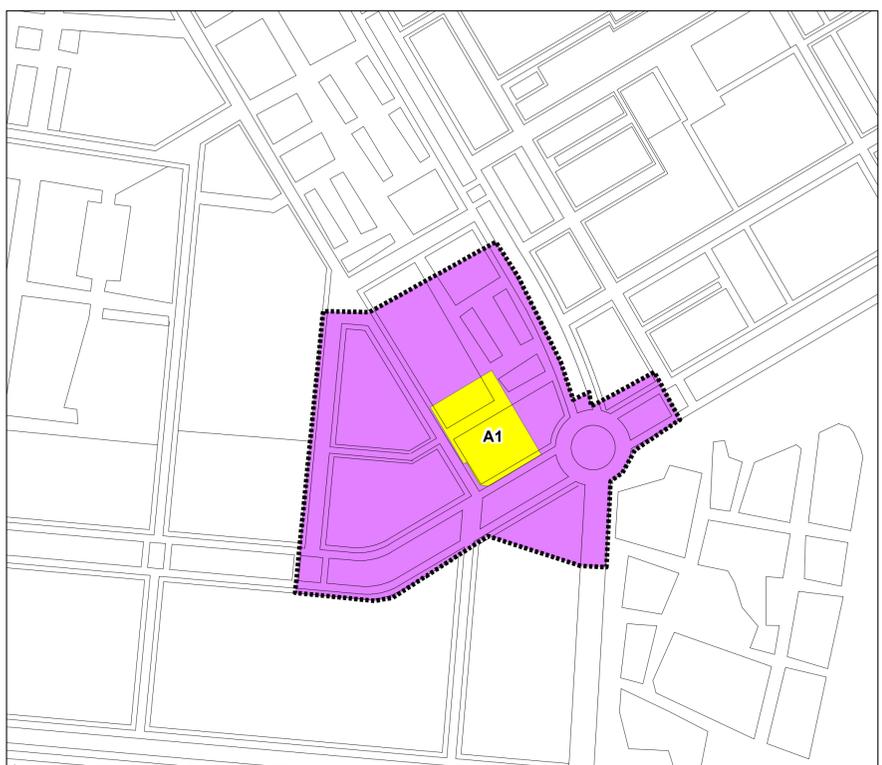

Escala: 1/5.000

LEYENDA

- Ámbitos
- Cuenca visual

ACTUACIONES VALENCIA SUR, S.L.

MODIFICACIÓN PUNTUAL DEL PLAN PARCIAL "MALILLA NORTE" Y DEL PLAN DE REFORMA INTERIOR DE MEJORA "CAMINO DE MONCADA" (T.M. VALENCIA)

ESTUDIO DE INTEGRACIÓN PAISAJÍSTICA

Plano	ÁMBITO DE ESTUDIO	Nº Plano	Hoja	de
		2		
			Escala	1:20.000 1: 5.000

Director técnico D. Juan Gembau Bellmunt Geólogo - Abogado	Coordinación del Equipo Dña. África Pons Ruiz Ingeniera de Montes
Equipo Técnico D. Enric Cardona Borrás Ingeniero de Caminos, Canales y Puertos D. Juanjo García Molina Licenciado en Ciencias Ambientales Ingeniero Técnico Agrícola	Equipo Técnico D. Santos Ortiz Pérez Geólogo - Topógrafo Dña. María Angeles Albuixech Briz Ingeniera Técnica Agrícola
Consultora EVREN Evaluación de Recursos Naturales C/ Calle de Anís Nº 3, 46005-VALENCIA. Teléfono: 96.365.94.96. Fax: 96.373.79.38.	Fecha VALENCIA, Septiembre de 2.010 Referencia E 1424