



VALENCIA

29

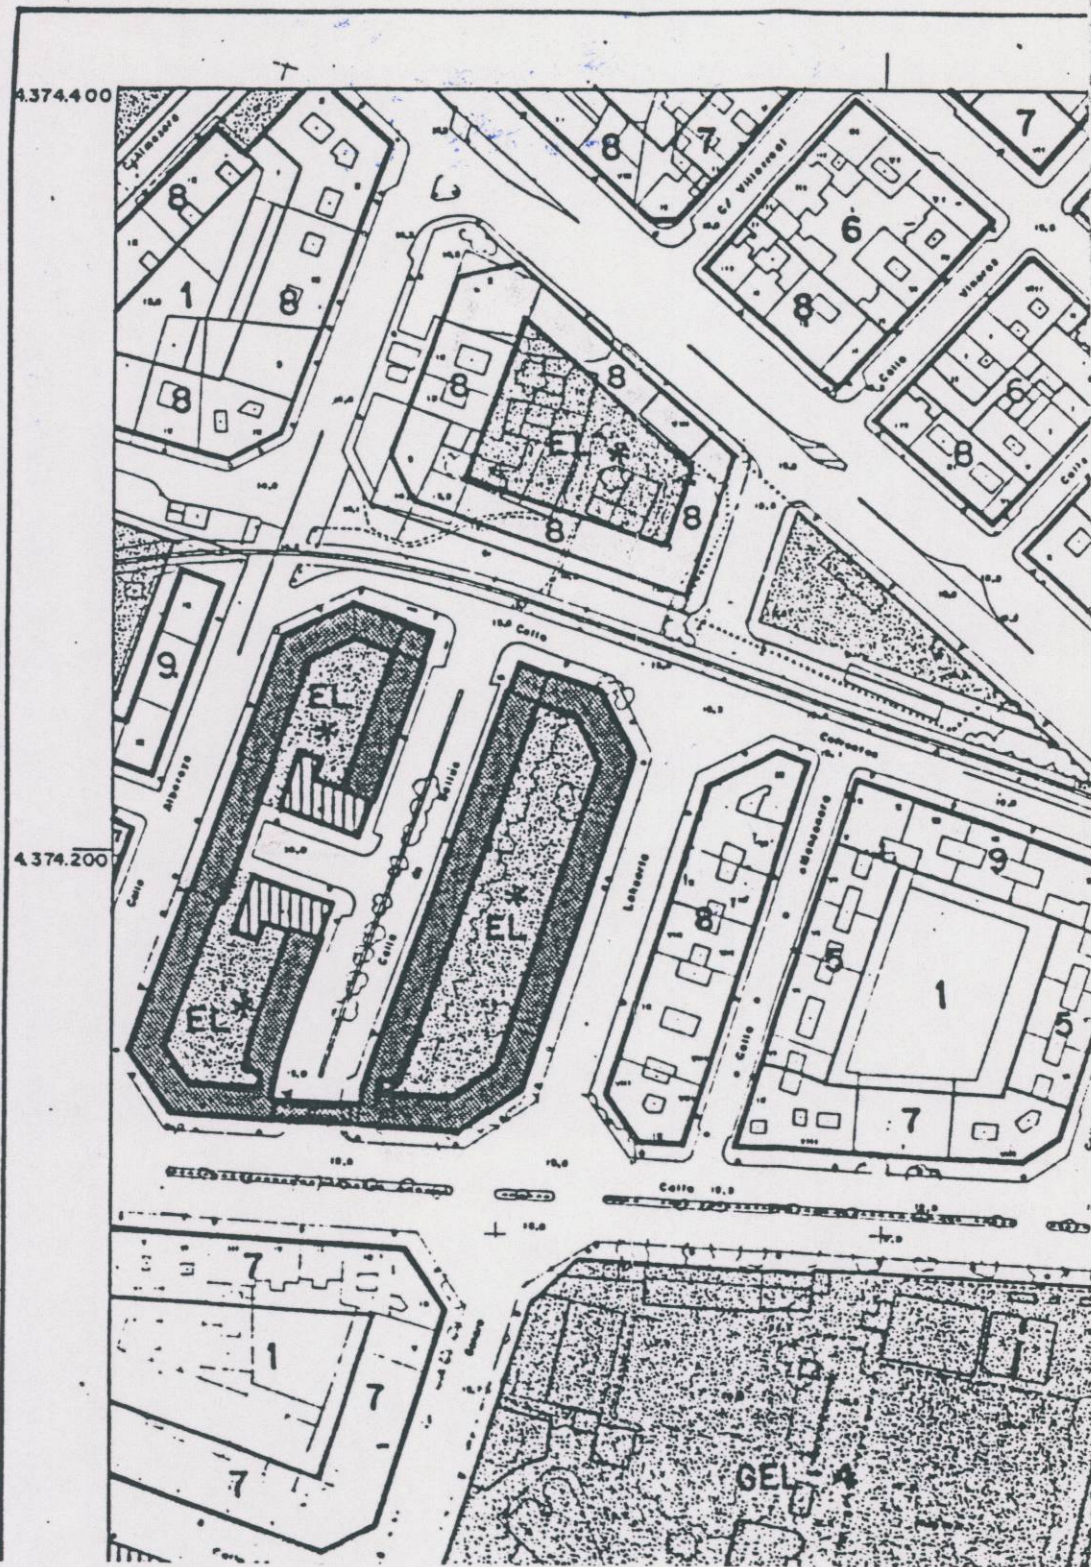

DILIGENCIA.—El presente plano fue aprobado DEFINITIVAMENTE  
 por el Excmo. Ayuntamiento Pleno, en sesión de 25 de ABRIL de 1997  
 Valencia, 8 MAYO 1997  
 El Secretario General,

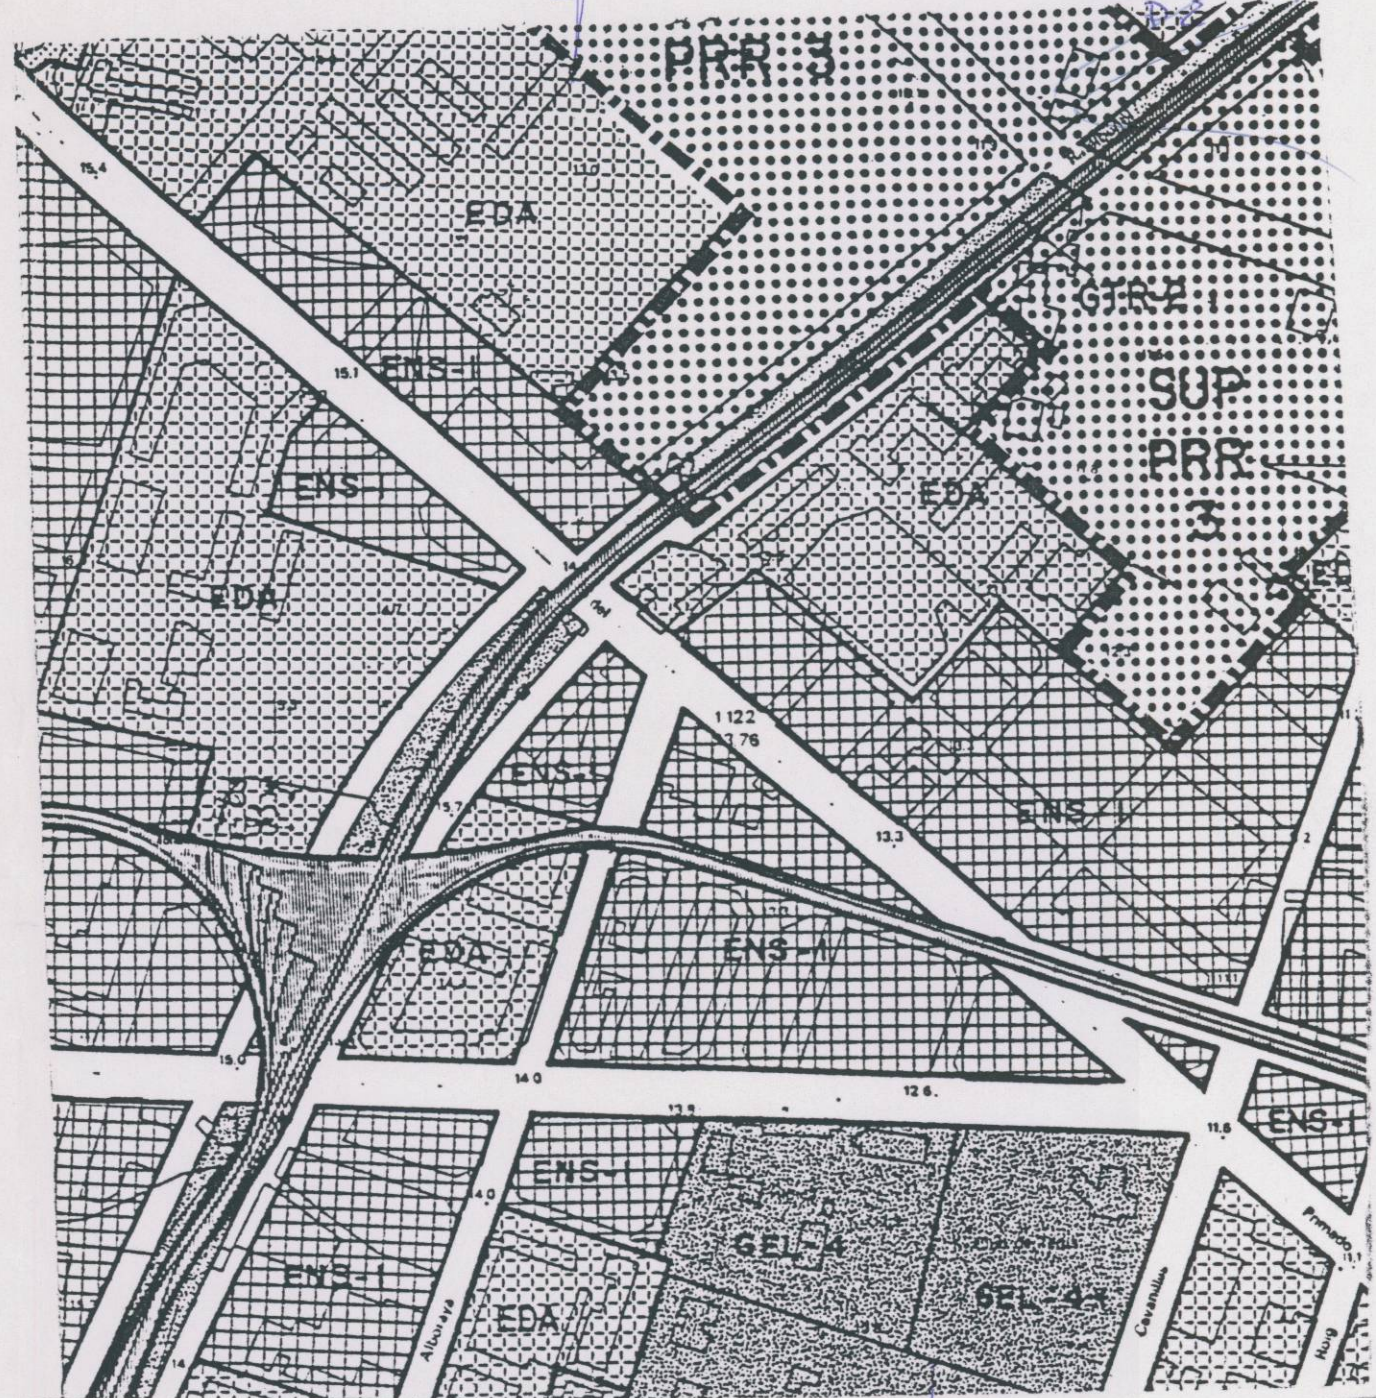

 No COLEGIADO: 4.530 C/ RUZAFA No 25-B 46.004-VALENCIA. TEL: (96) 3.94.40.33. FAX: (96) 3.95.51.72	<b>COLEGIO OFICIAL DE ARQUITECTOS DE LA COMUNIDAD VALENCIANA</b> <b>16 DIC. 1996</b> <b>VISADO</b> COLEGIADO DE VALENCIA	<b>AJUNTAMENT DE VALENCIA</b> <b>DILIGENCIA</b> ESTUDIO DE DETALLE Para hacer constar que el presente documento se somete a INFORMACIÓN PÚBLICA por Resolución de Alcaldía de fecha <u>20 JUNIO 1997</u>
	PROMOTOR VALENCIANA D'OBRES S.A.	SITUACION C/ ALBORAYA, C/ COFRENTES AVDA. PRIMADO REIG C/ PINTOR GENARO LAHUERTA VALENCIA C.P. 46.010
PLANO SITUACION	No PROJ. ESCALA 1/10.000 FECHA COTAS METROS	NUMERO 1 JUAN ADOLFO RAUSELL DONDERIS