





AVDA. PRIMADO REIG

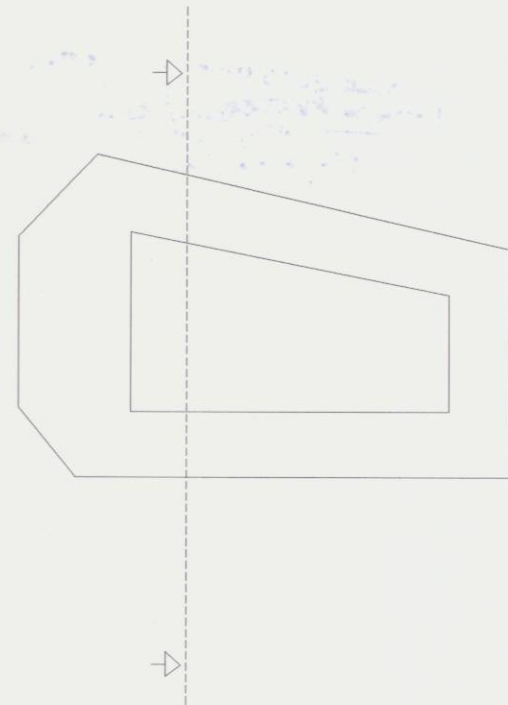

C/ COFRENTES  
 Presente plano fue aprobado  
 Ayuntamiento Plano, en sesión de 25 de ABRIL de 1997  
 Valencia, 8 MAYO 1997  
 A.JUNTAMENT DE VALENCIA  
 D.P.E.  
 Para hacer constar que el presente documento es copia a la Oficina de PUBLICA de Resolución de Alcabala de fecha 29 de Mayo 1997  
 Valencia, 8 MAYO 1997  
 EL SECRETARIO GENERAL, P.D.



 <p>Nº COLEGIADO: 4.530          C/ RUZFA No 25-8a          46.004-VALENCIA.          TEL: (96) 3.94.40.33.          FAX: (96) 3.95.51.72</p>				<b>ESTUDIO DE DETALLE</b>			
PROMOTOR VALENCIANA D'OBRES S.A.		SITUACION C/ ALBORAYA, C/ COFRENTES AVDA. PRIMADO REIG C/ PINTOR GENARO LAHUERTA VALENCIA C.P. 46.010		ARQUITECTO   			
PLANO SECCION TRANSVERSAL		No PROJ. ESCALA 1/250	COTAS METROS	NUMERO 13	JUAN ADOLFO RAUSELL DONDERIS		