


S.ENTREPISO \leq S.1 + S.2
 270.91 m² \leq 213.09 + 58 = 271.09 m²
 S.ENTREPISO : 270.91 m² \leq S.T : 271.09 m²

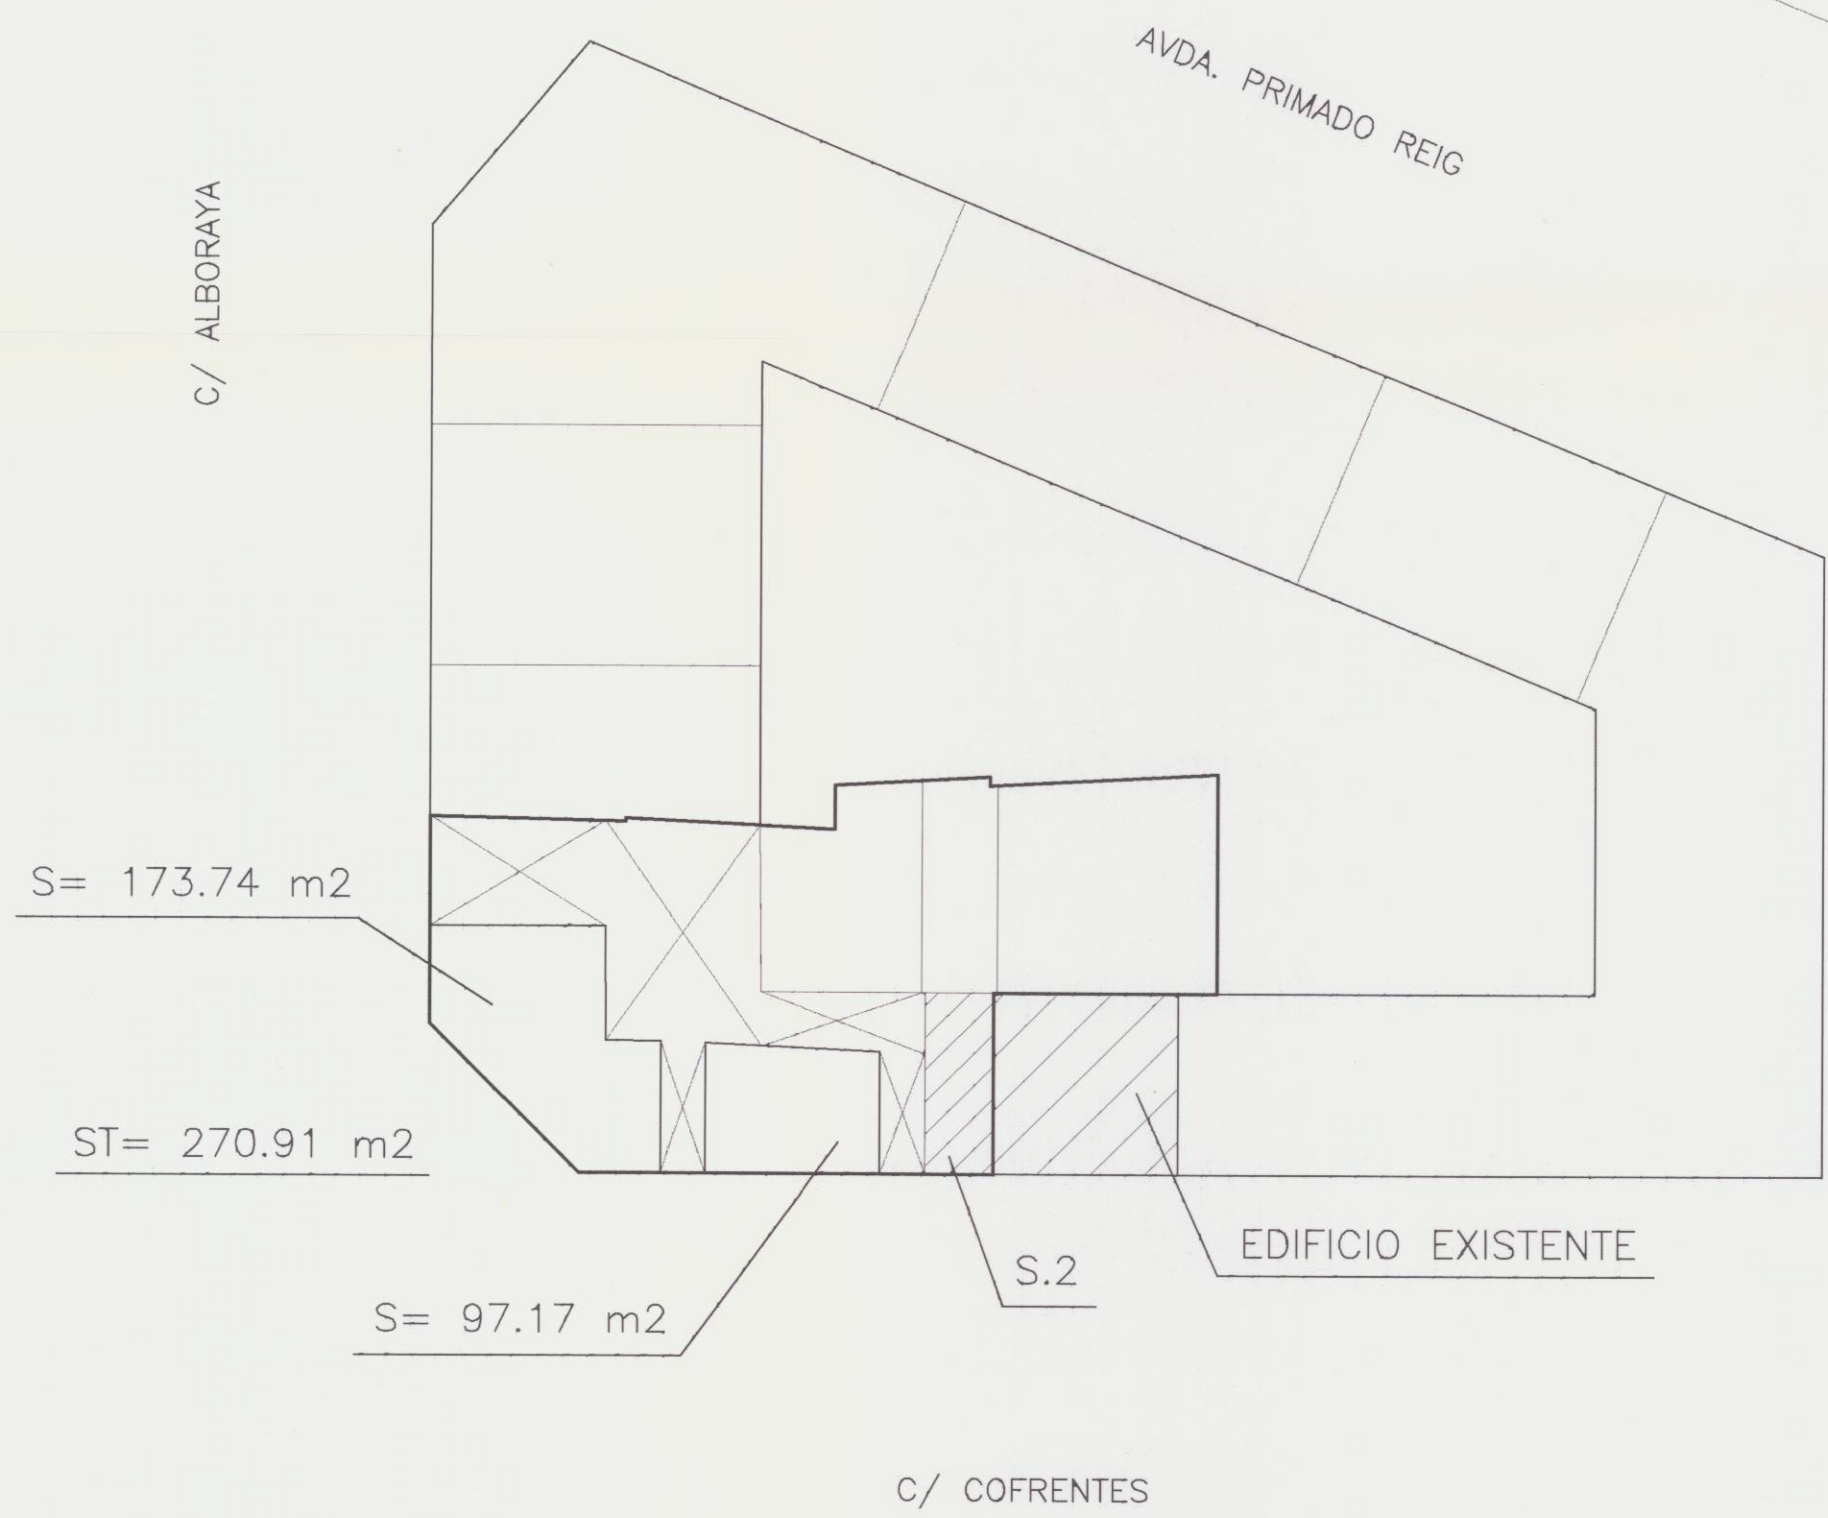

AJUNTAMENT DE VALENCIA
 DILIGENCIA
 Para hacer constar que el presente documento se somete a INFORMACION PUBLICA de acuerdo con la Ley de Transparencia de fecha 29 ENE. 1997
 Valencia, 8 Mayo 1997
 EL SECRETARIO GENERAL P.D.

DILIGENCIA.—El presente plano fue aprobado definitivamente por el Excmo. Ayuntamiento Pleno, en sesión de 25 de ABRIL de 1997
 Valencia, 8 Mayo 1997
 PE.

NOTA: SIN PERJUICIO DE LAS VARIACIONES METRICAS QUE SE CONCRETARAN EN EL PROYECTO BASICO OBJETO DE PETICION DE LICENCIA

ESTUDIO DE DETALLE			
PROMOTOR VALENCIANA D'OBRES S.A.		SITUACION C/ ALBORAYA, C/ COFRENTES AVDA. PRIMADO REIG C/ PINTOR GENARO LAHUERTA VALENCIA C.P. 46.010	
No. PROY.: ESCALA: 1/500		ARQUITECTO JUAN ADOLFO RAUSELL DONDERIS	
PLANO ENTRESUELO PROPUESTO		FECHA: COTAS: METROS	NUMERO 5