


- Edificaciones a septiembre 2020
- Depósitos a septiembre 2020
- Límite del ámbito de ordenación
- Límite de la Zona de Servicio del Puerto

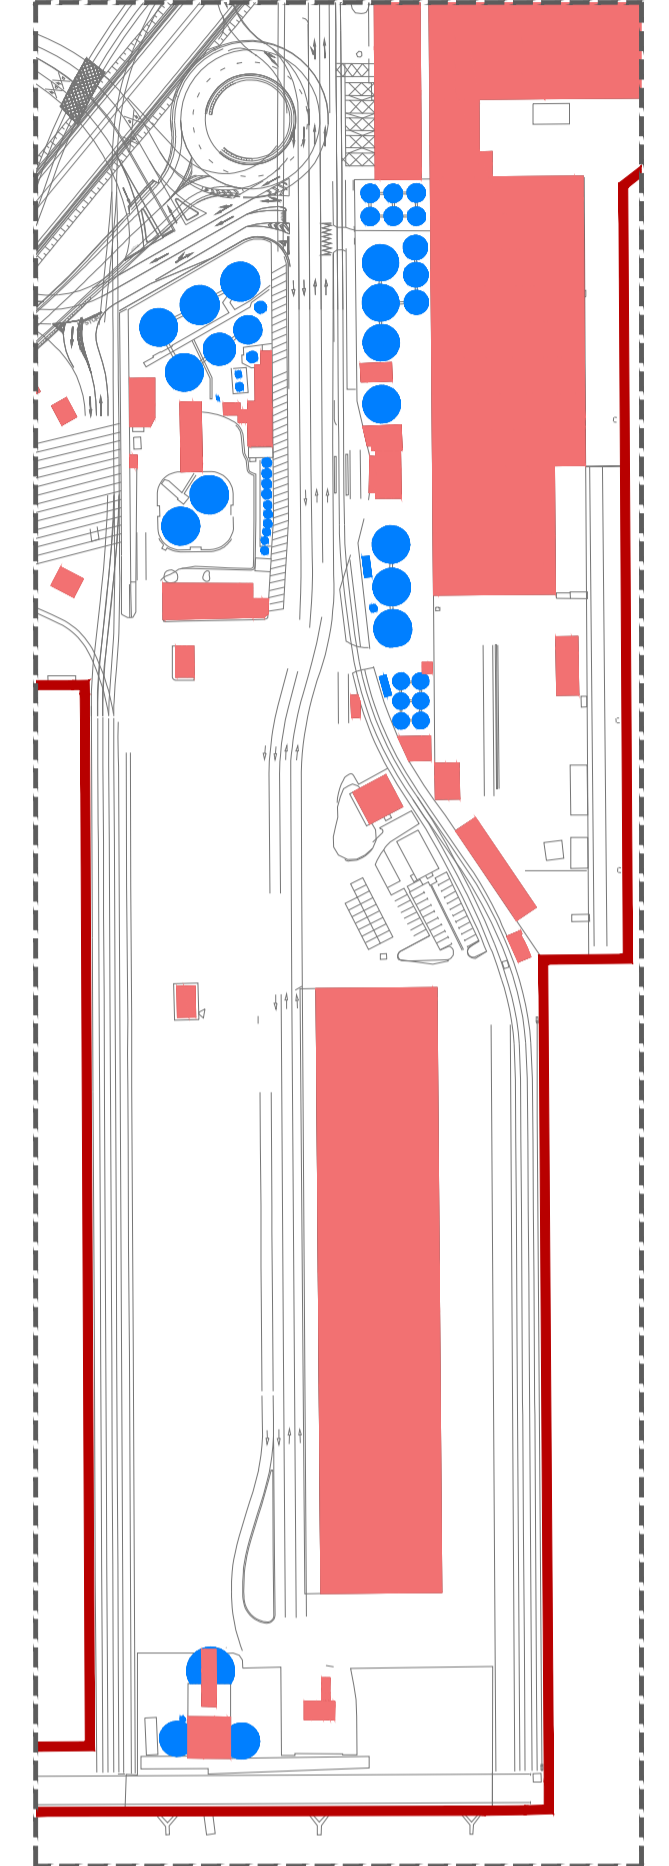

Zona de depósitos en detalle  
E: 1:2.500



PLAN ESPECIAL DE LA ZONA SUR 2 DEL PUERTO DE VALENCIA  
Planos de información

ÁREAS EDIFICADAS

PLANO: INF-08	
HOJA: ÚNICA	
ESCALA: 1: 5.000 (A1)	
FECHA: SEPTIEMBRE 2020	
REVISIÓN: v0	
Por la Asistencia Técnica, D. Noé Fernández López	el Director de la APV, D. Francisco Sánchez Sánchez