
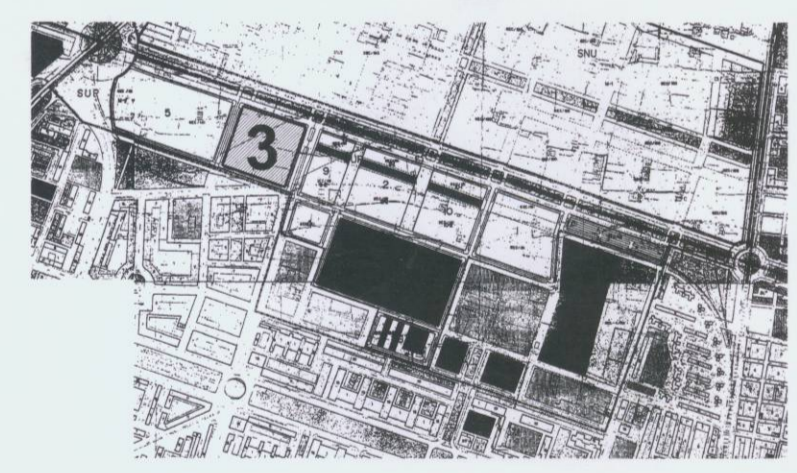


- DELIMITACIÓN ÁMBITO DEL ESTUDIO DE DETALLE
- 3 N° PARCELA
- GEC CALIFICACIÓN URBANÍSTICA
Sistema General Educativo - Cultural
- ÁREA DE MOVIMIENTO DE LA EDIFICACIÓN
- ESPACIO LIBRE NO EDIFICABLE
- IV N° ALTURAS MAX.

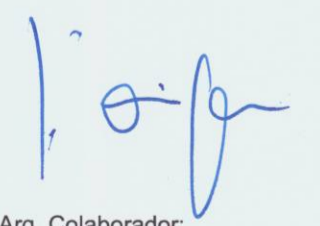

Ref: 00042EDdr-001
 Plano: ORDENACIÓN
 Ordenación Pormenorizada según Estudio de Detalle.
 Escala: 1/500
 Fecha: Febrero 2003
 Sustituye: 00042ED-001

Estudio de Detalle en el ámbito de la parcela N°3 del Plan Especial de Ordenación del Nou Campus de la Universitat de València
 Documento Refundido
 Valencia.

Arquitectos
 Por A.M.P. Associats
 Juan Añón Gómez

 Arq. Colaborador:
 Daniel Monleón Balanzá

Promotor:



AJUNTAMENT DE VALÈNCIA
 DILIGÈNCIA
 És fa constar que el present document ha estat aprovat definitivament per l'Àrea d'Urbanisme i Mobilitat Urbana el dia 29 de febrer del 2003.
 València, 28 de febrer del 2003
 EL SECRETARI GENERAL, P.D.

El present document és copia de l'original del que es té a l'Arxius de l'Associació A.M.P. ASSOCIATS. És autoritzada la seva reproducció i ús, sempre que es citi el nom de l'Associació i no es faci cap mena de modificació substancial del mateix.