




C/. PEAÑA

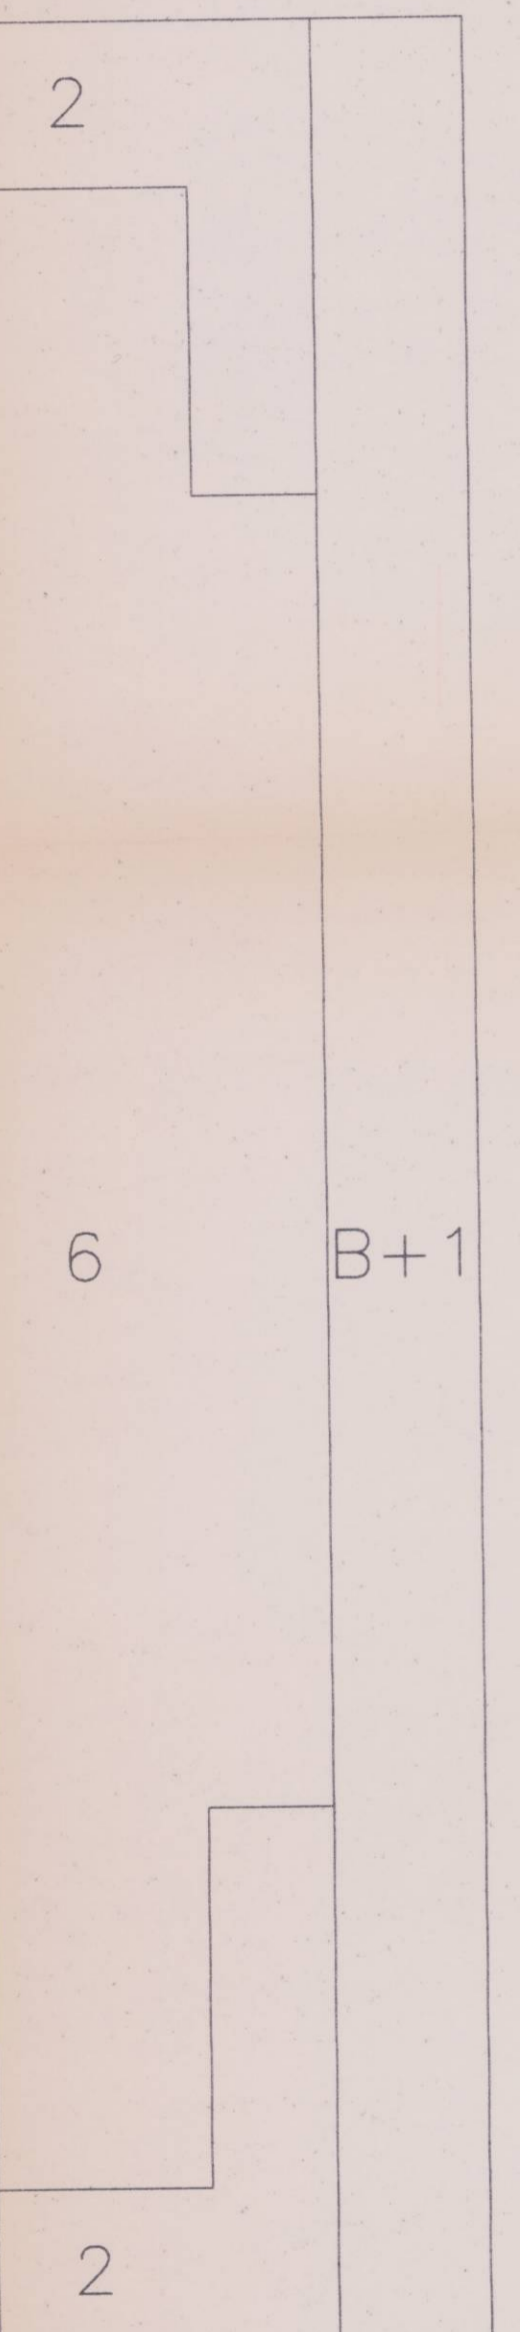

C/. MADERAS

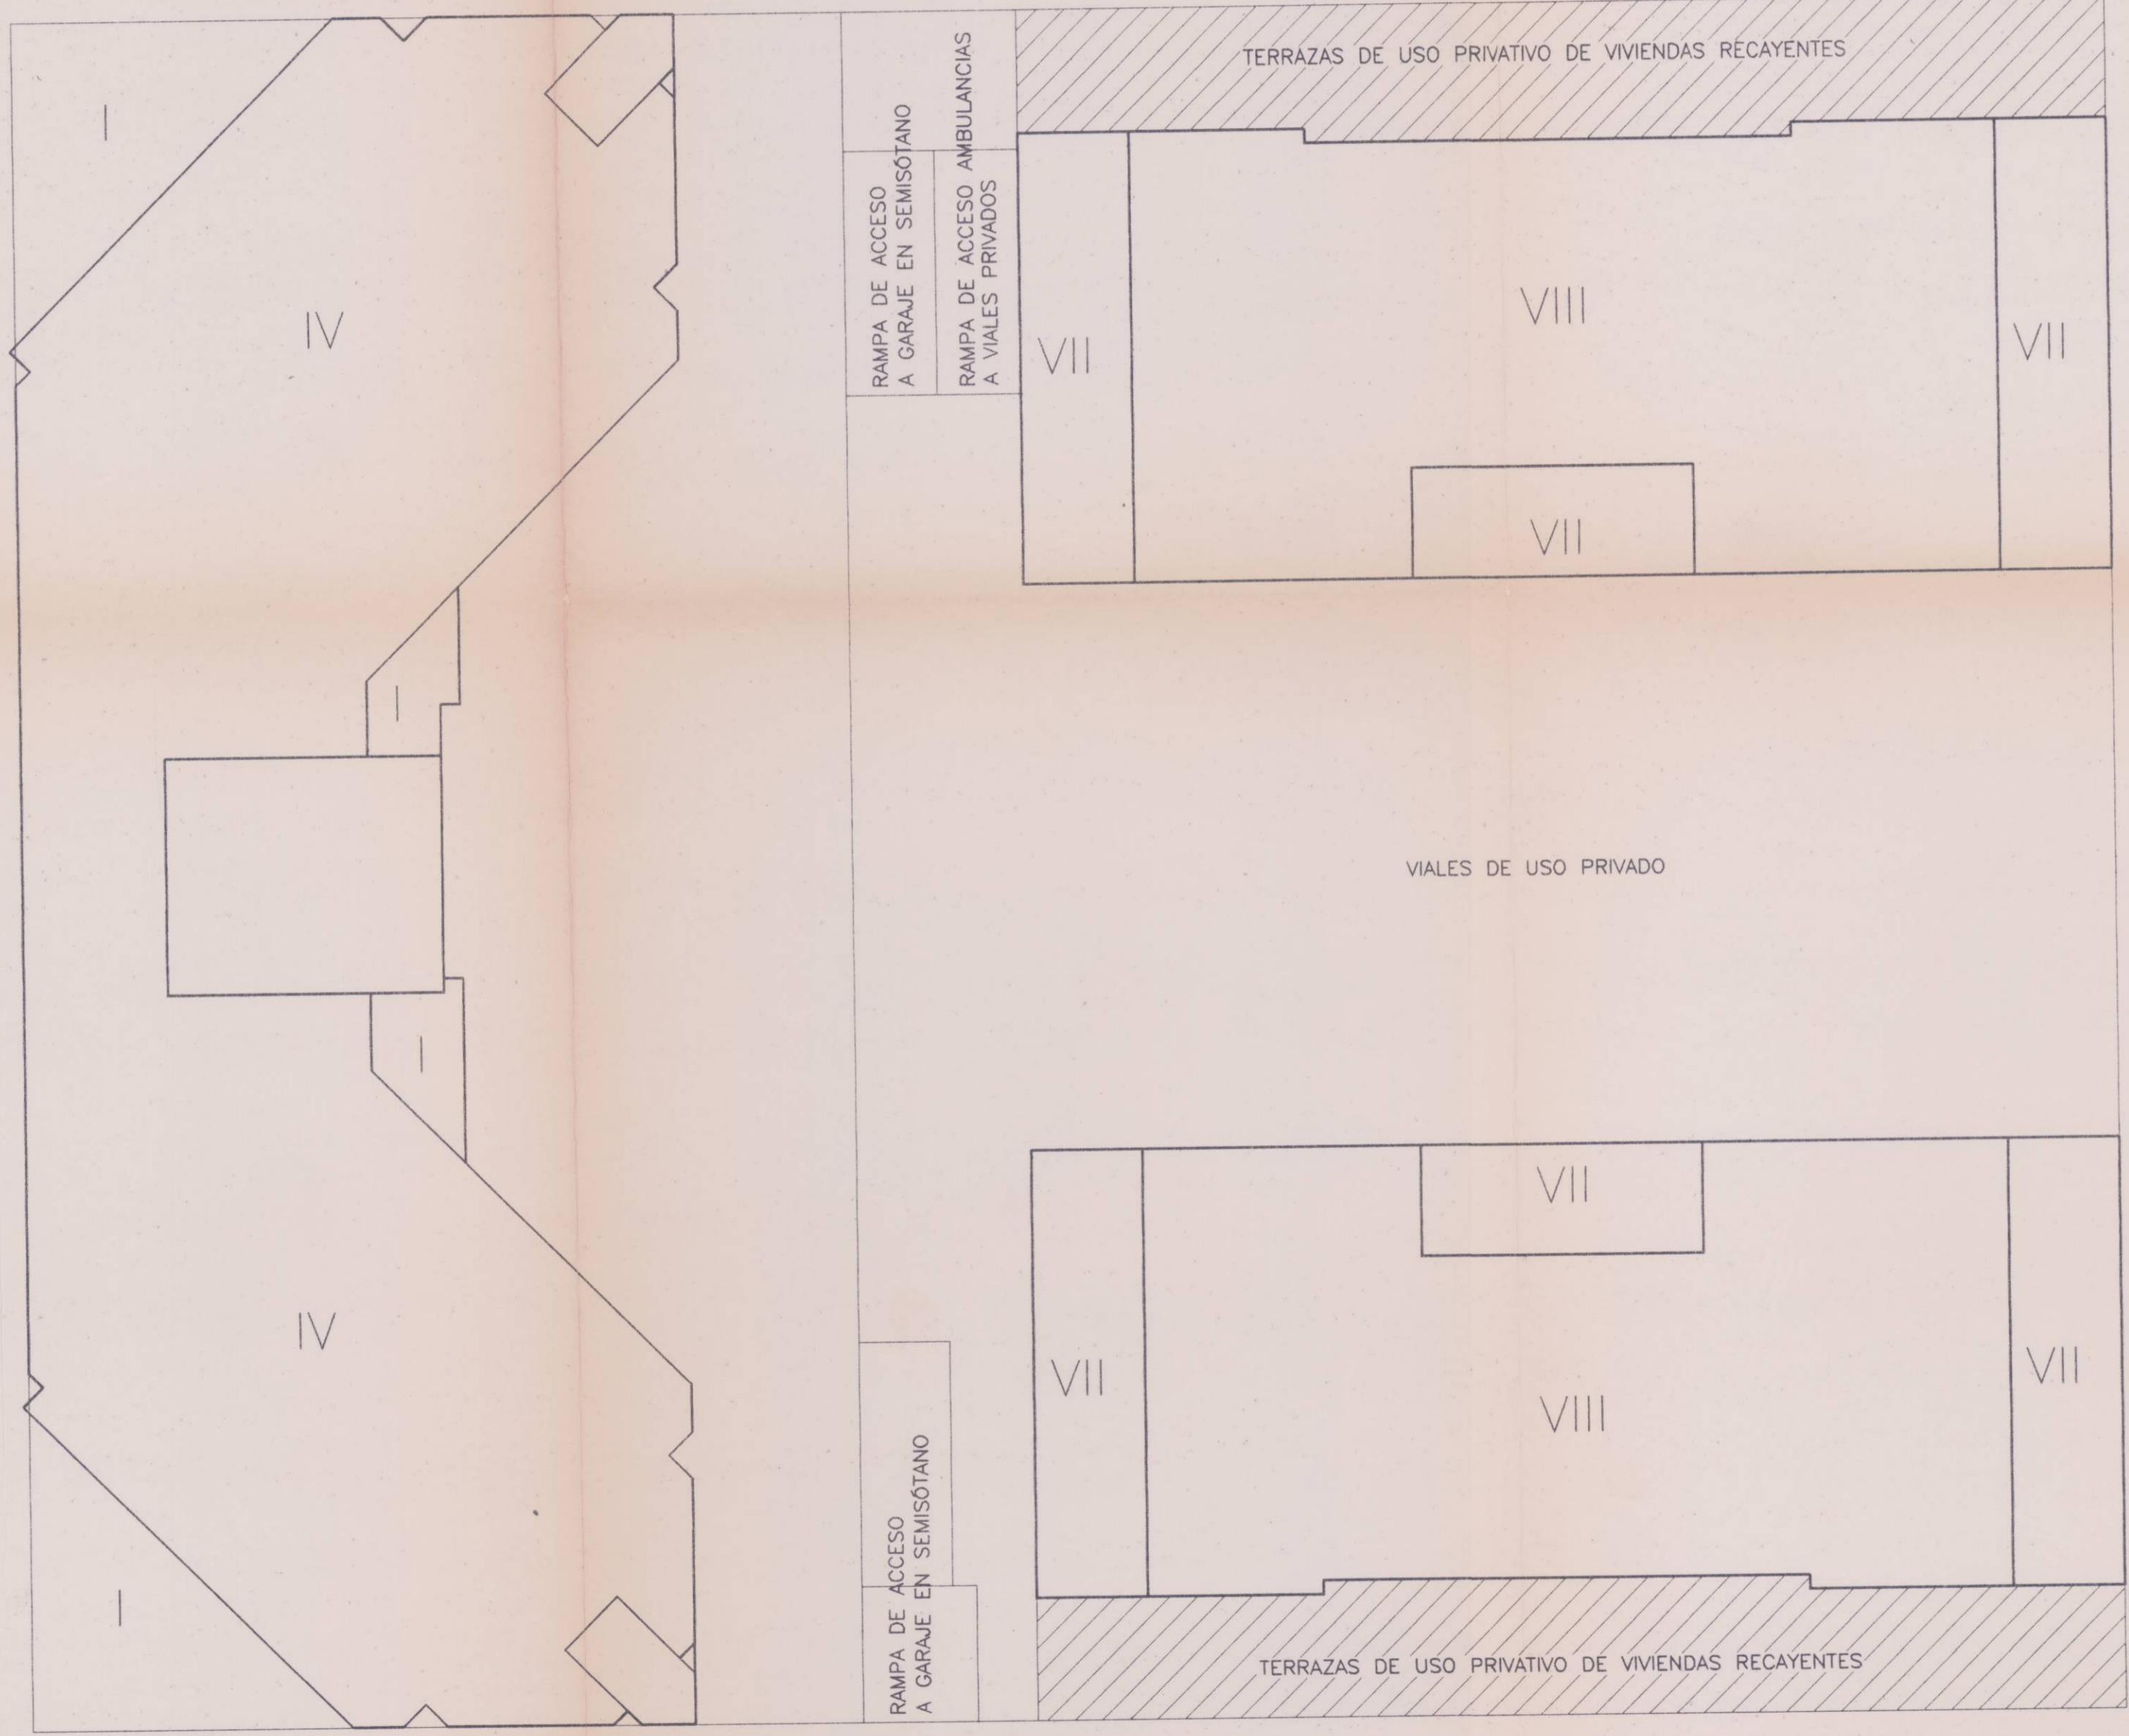


C/. PEATONAL

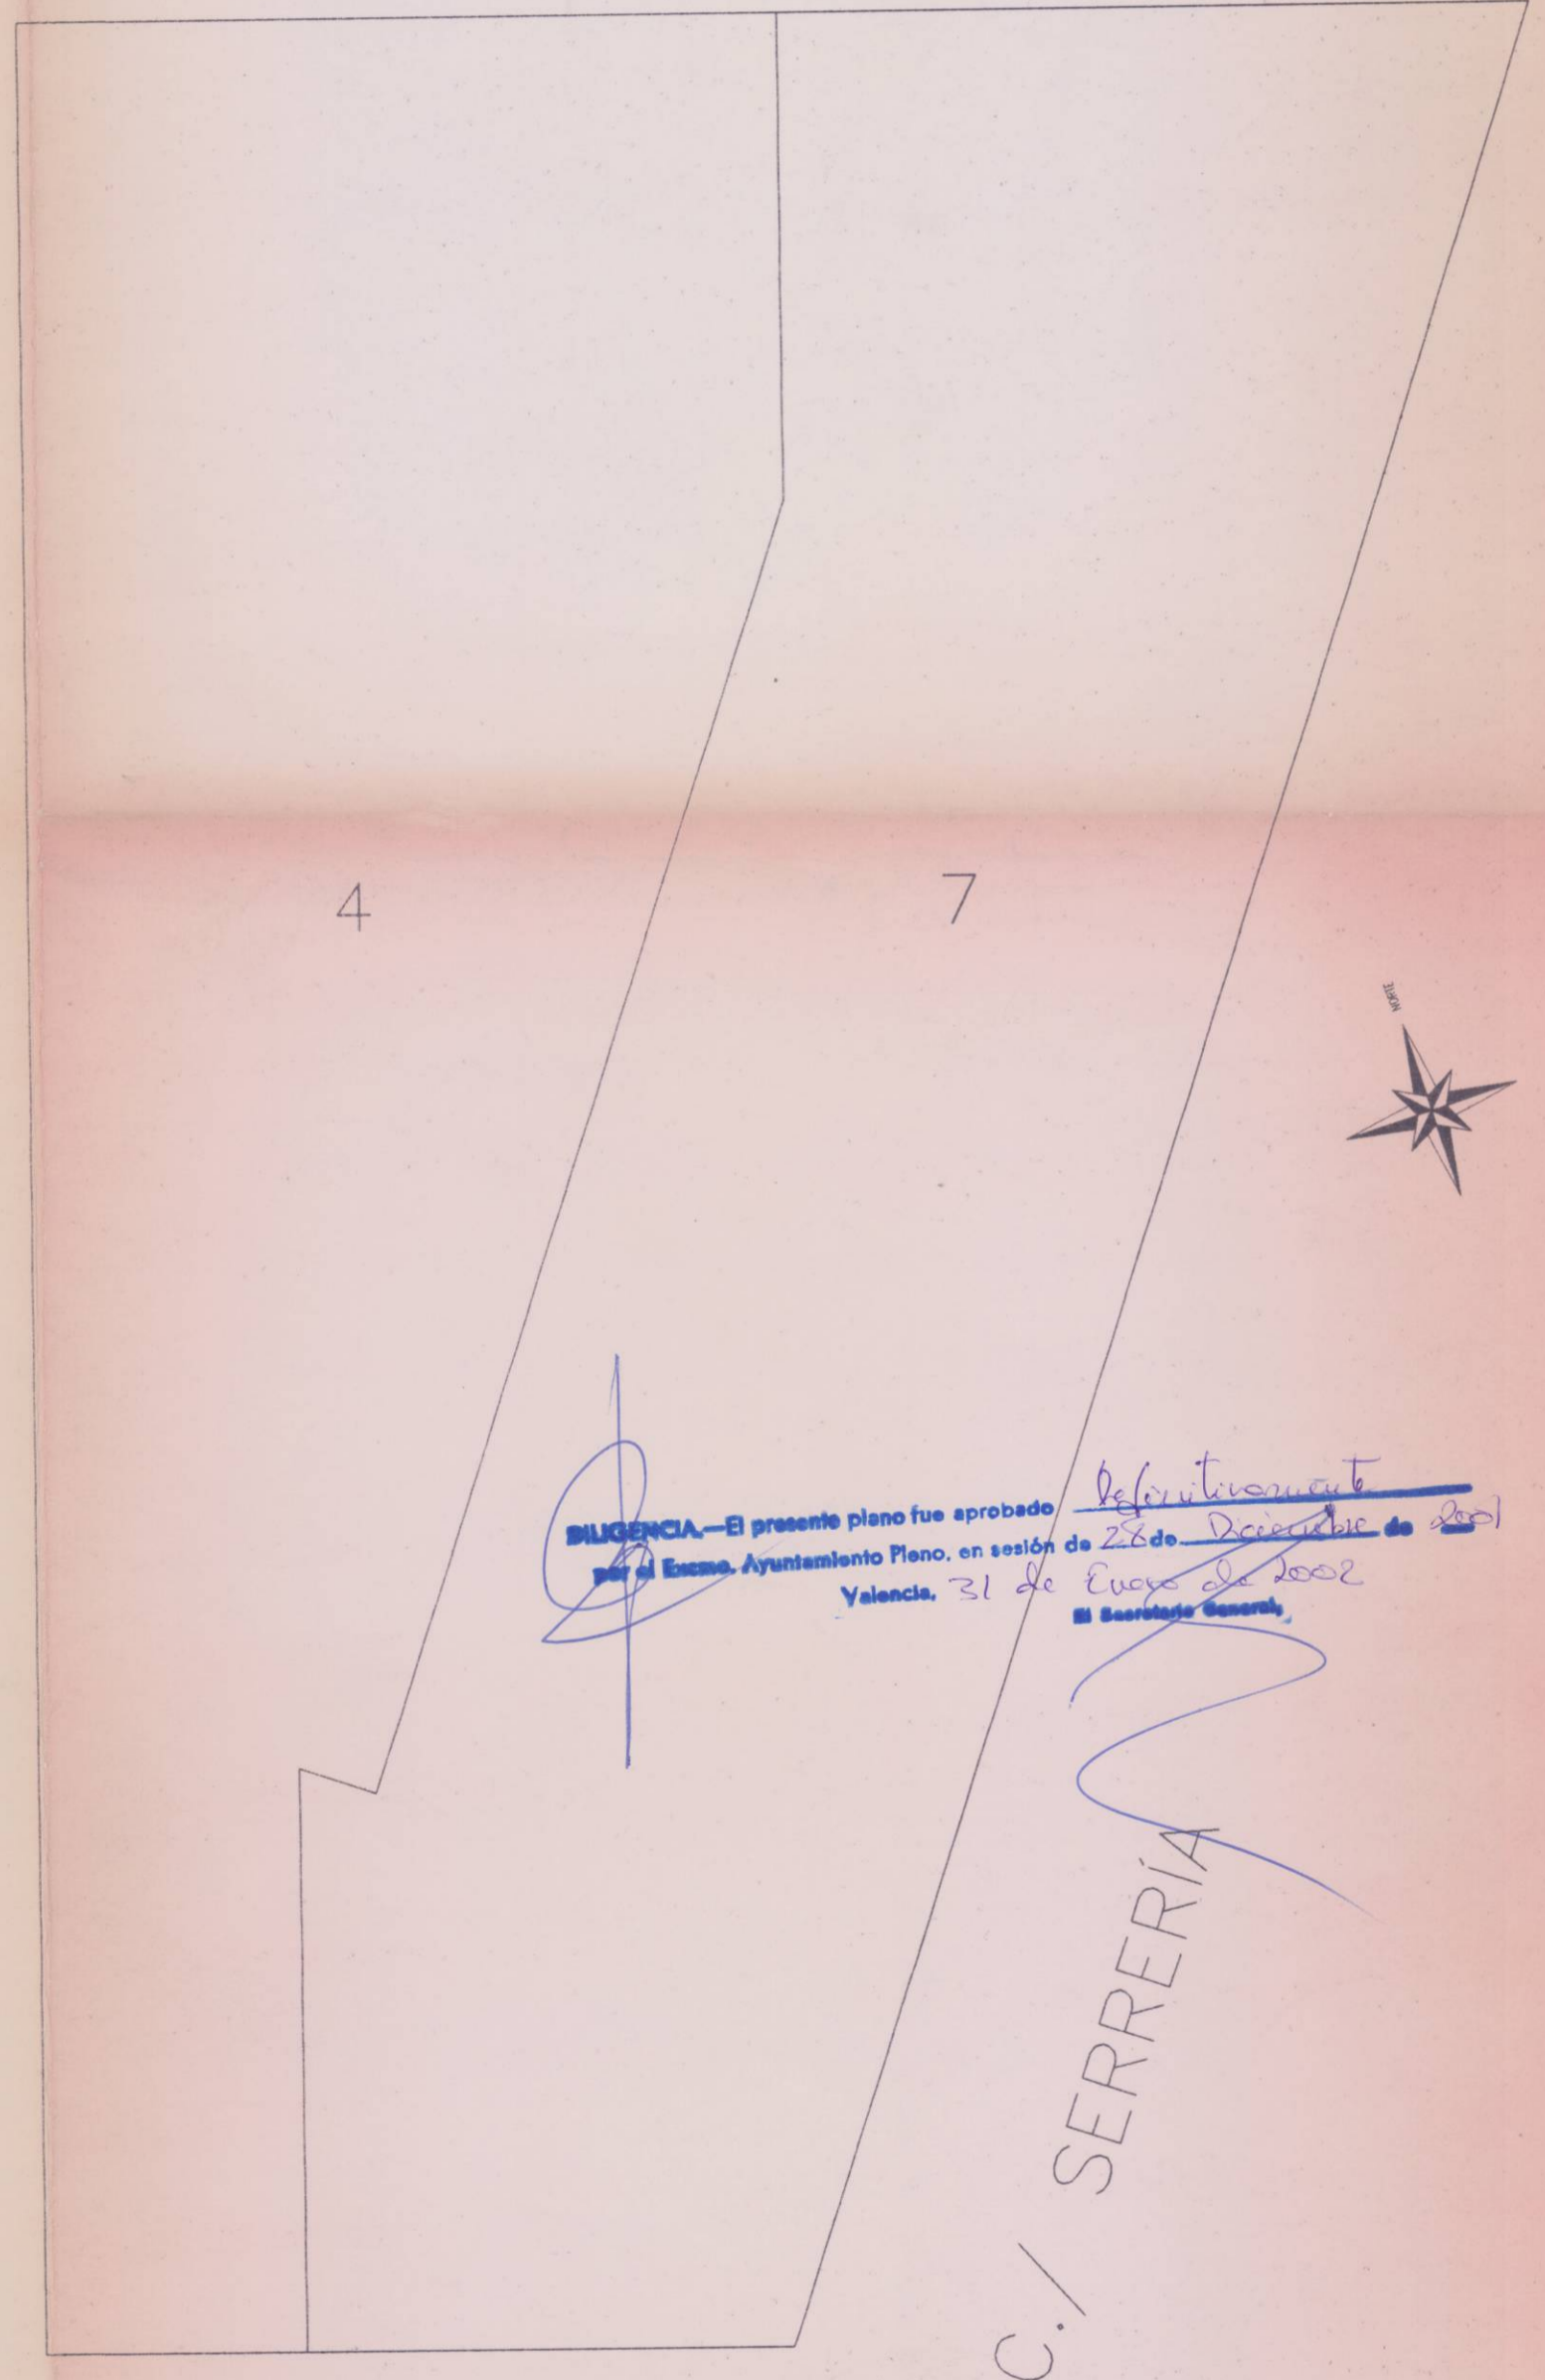

SILENCIO.—El presente plano fue aprobado de forma definitiva por el Excmo. Ayuntamiento Pleno, en sesión de 26 de Diciembre de 2001 en Valencia, 31 de Enero de 2002 en la Sociedad General.

C/. SERRERÍA

C/. ALMIRANTE CRUILLES

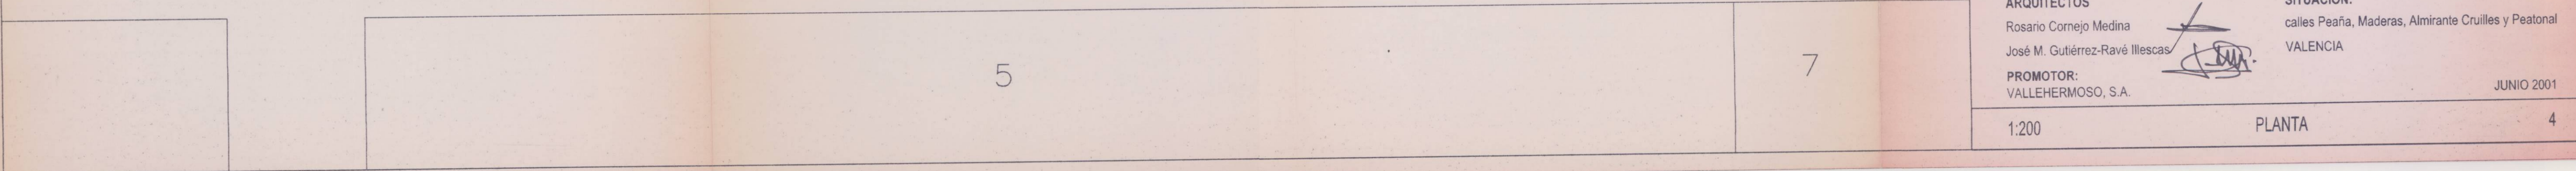

ESTUDIO DE DETALLE	
ARQUITECTOS Rosario Cornejo Medina José M. Gutiérrez-Ravé Illescas	SITUACIÓN: calles Peaña, Maderas, Almirante Cruilles y Peatonal VALENCIA
PROMOTOR: VALLEHERMOSO, S.A.	JUNIO 2001
1:200	PLANTA 4