

N.m.



Viviendas

Viviendas


Viviendas

Solar

Casas

Viviendas

Viviendas

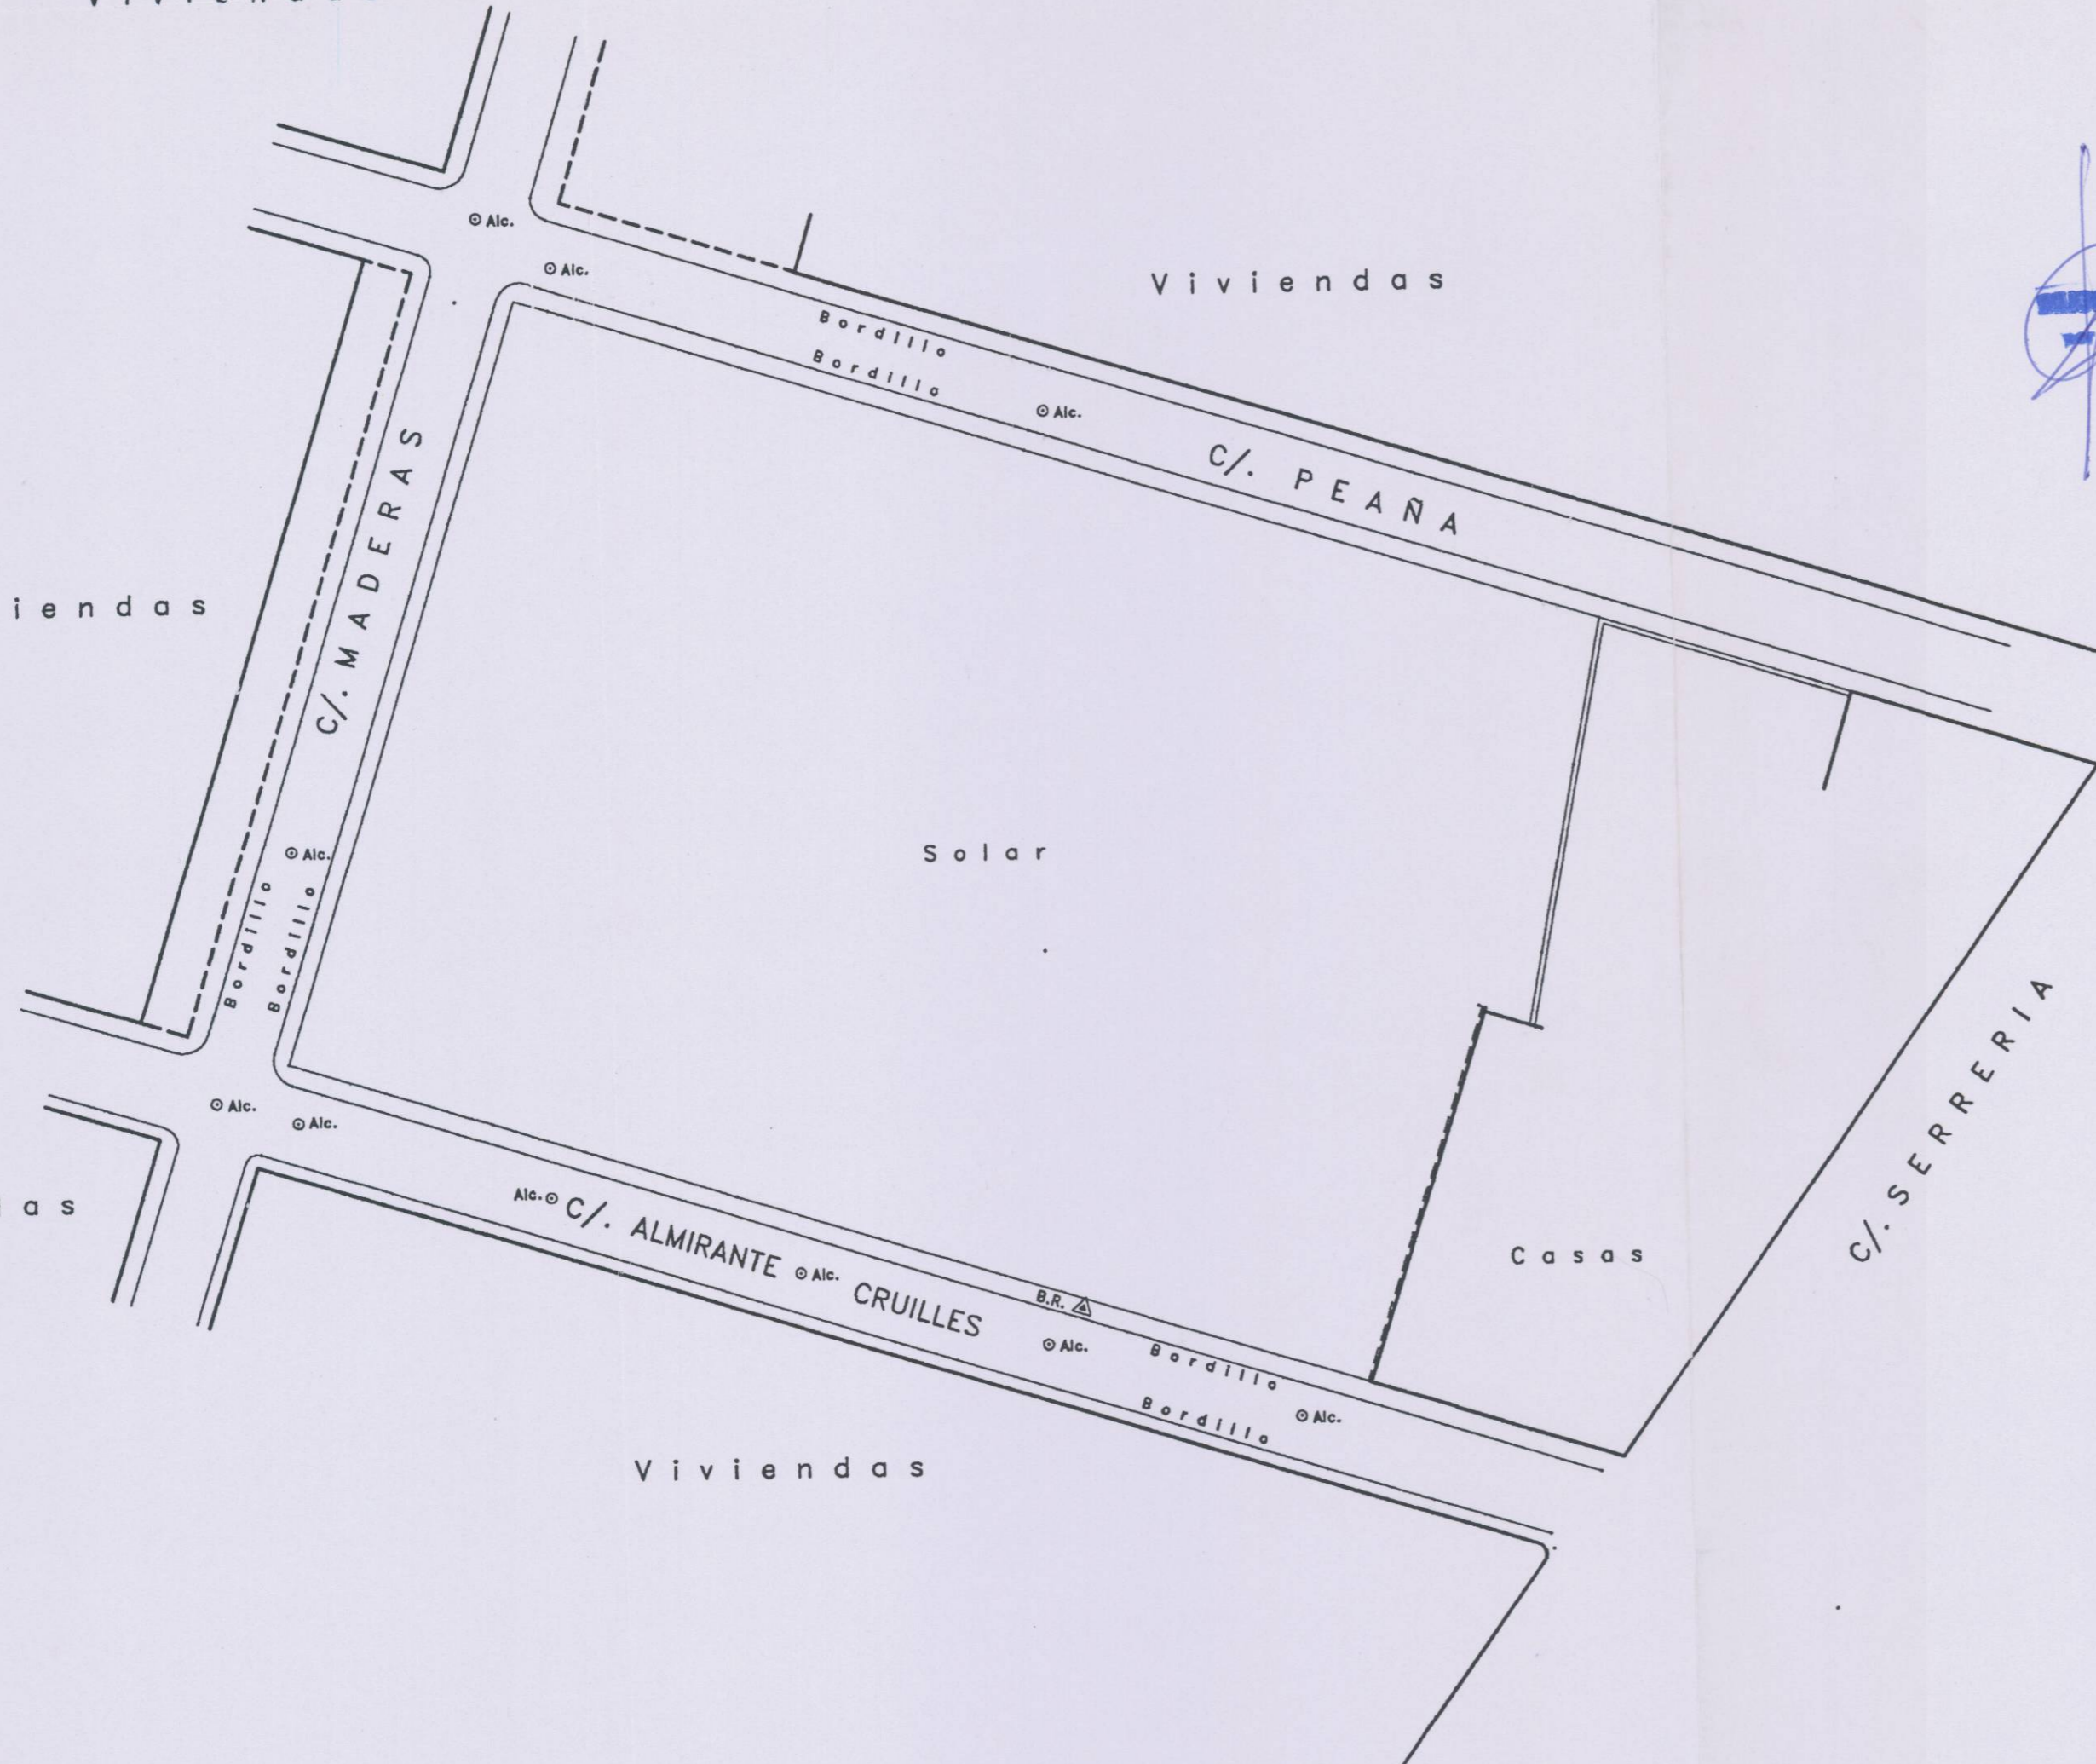

VALENCIA. El presente plano fue aprobado Definitivamente
 por el Excmo. Ayuntamiento Pleno, en sesión de 22 de Diciembre de 2001
 Valencia, 31 de Enero de 2002
 El Alcalde Municipal,

LEVANTAMIENTO PLANIMETRICO DE UN SOLAR.		
Término : VALENCIA C/. Maderas-C/. Peña-C/. Almirante Cruilles		
Requerido por : D. FRANCISCO SERRANO RUBIO		Fichero MADERAS A-4977
ESCALA 1 : 500	Fecha 5 MARZO 2001	EL INGENIERO T. TOPOGRAFO COLEGIADO 1909 Pdo.: LUIS BLANCH PUERTES