


AVINGUDA DE LES CORTS VALENCIANES

CARRER L'ALT MAESTRAT

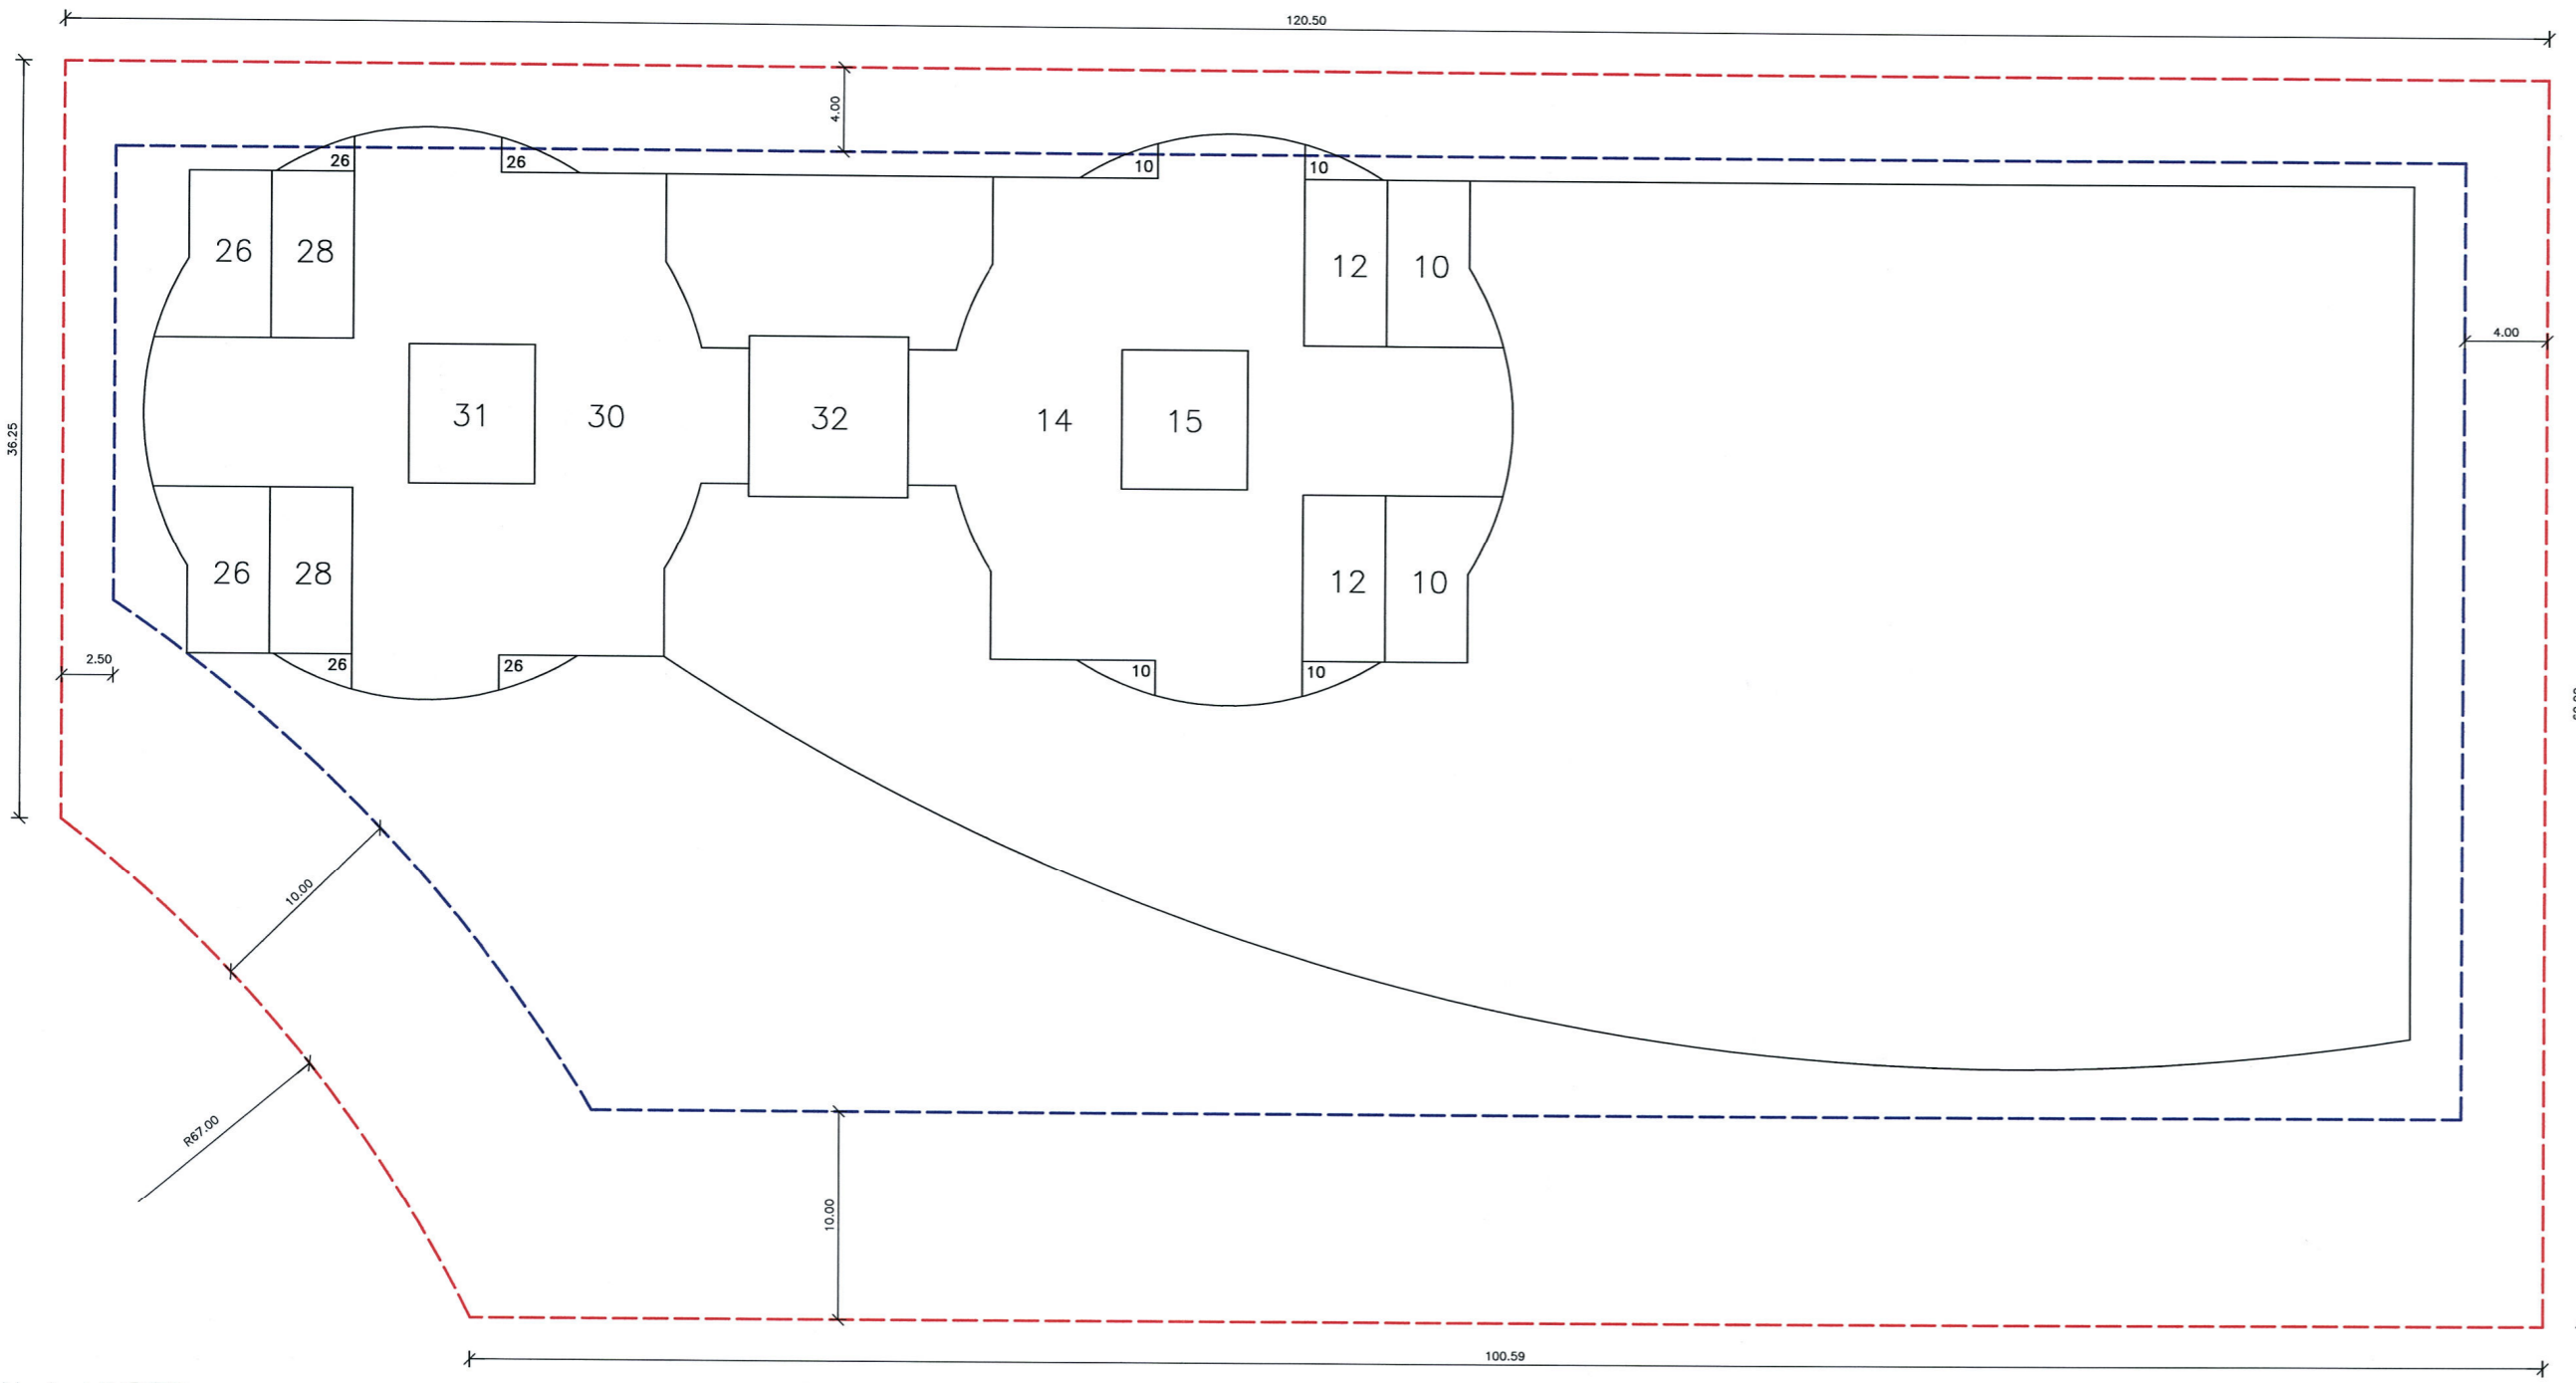


SEPARACION A LINDES

CARRER DEL TURIA


AVINGUDA DE LES CORTS VALENCIANES

CARRER L'ALT MAESTRAT

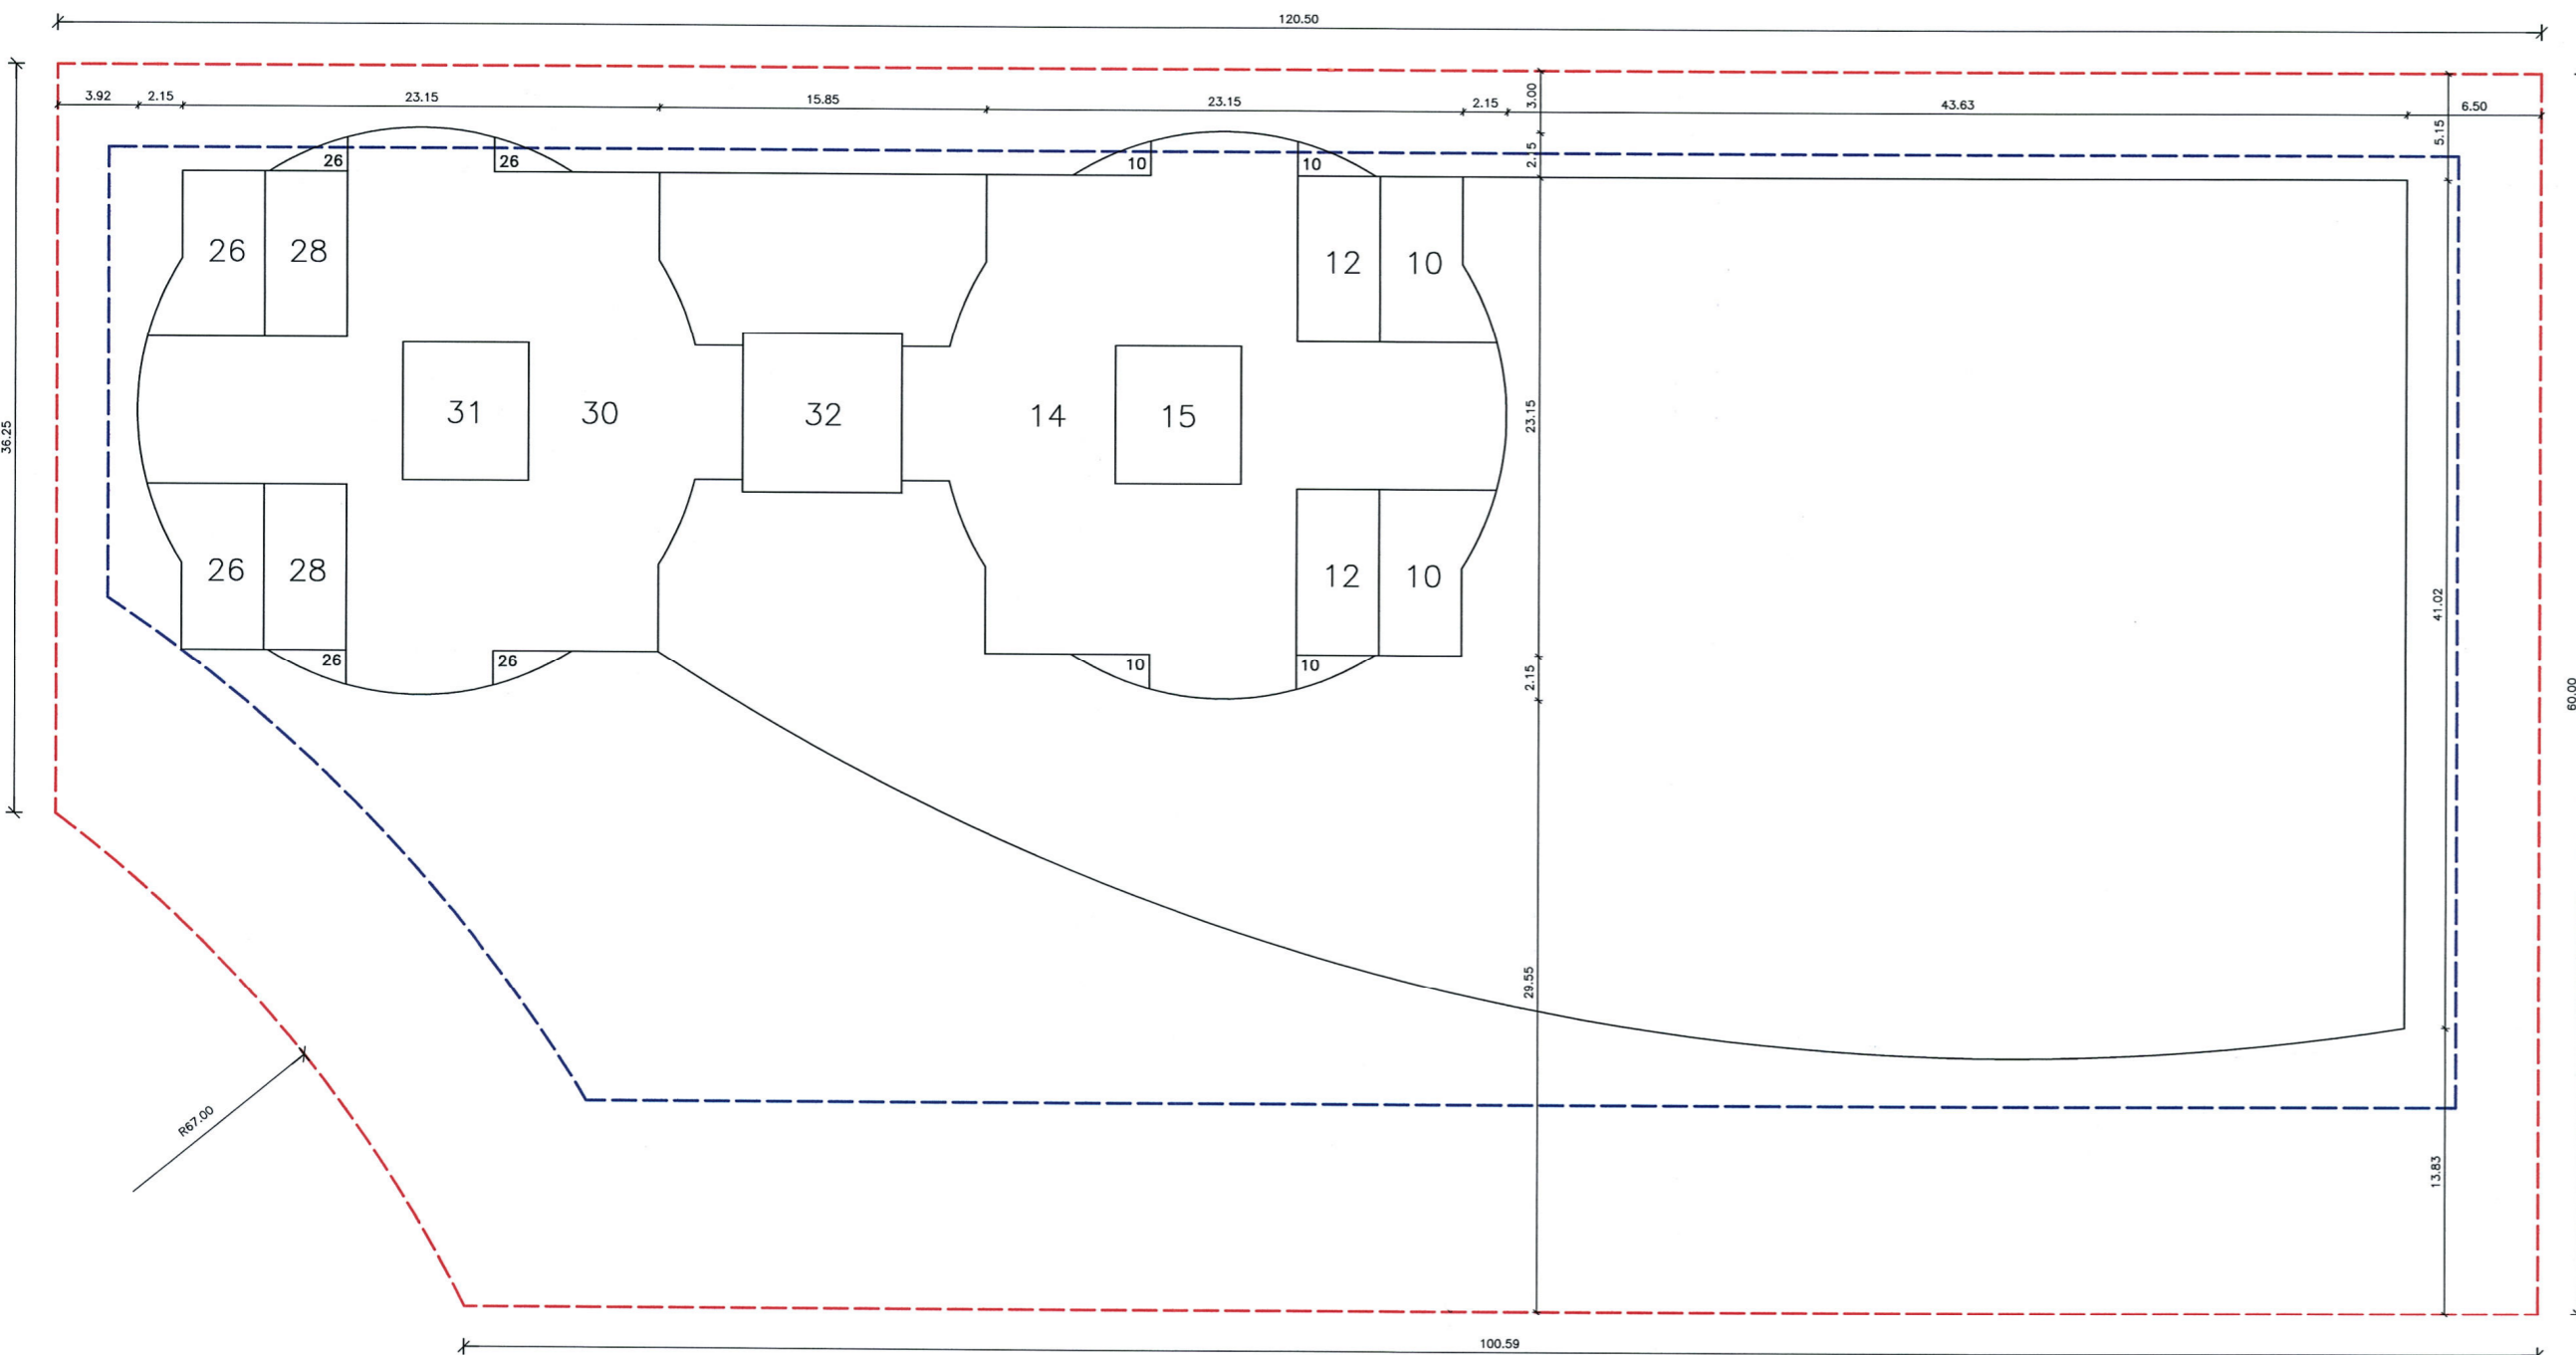


SITUACION EN PARCELA

CARRER DEL TURIA


**BUROCRACIA** - El presente plano fue aprobado  
 por el Excmo. Ayuntamiento Pleno, en sesión de 30 de Julio de 2000  
 Valencia, 18 JUL 2000  
 El Secretario General,

ALCANTARILLA DE VALENCIA  
 Para poder consultar con el expediente  
 de urbanismo se remite a las oficinas de  
 Urbanismo de la Alcaldía de Valencia  
 el día 27 de Abril de 2000  
 Valencia, 27 de Mayo de 2000  
 EL SECRETARIO GENERAL

promotor		RESIDENCIAL SIGLO XXI			
ESTUDIO DE DETALLE		EN LAS MANZANAS 2 Y 6 DE P.P. SECTOR 1 ADEMÚZ (VALENCIA)		exp. 1863/98	
numero 03		plano JUSTIFICACION SEPARACION A LINDES Y SITUACION EN PARCELA 6		ref. W.9901ED	
INICIAS roig/nebot arquitectos		f. chohi puig / e. roig olmos / f. nebot miralles		fecha NOV-99	
				escala 1:250	
				dibujado A.U.J.	
				reformado	