


PLANTA BAJA

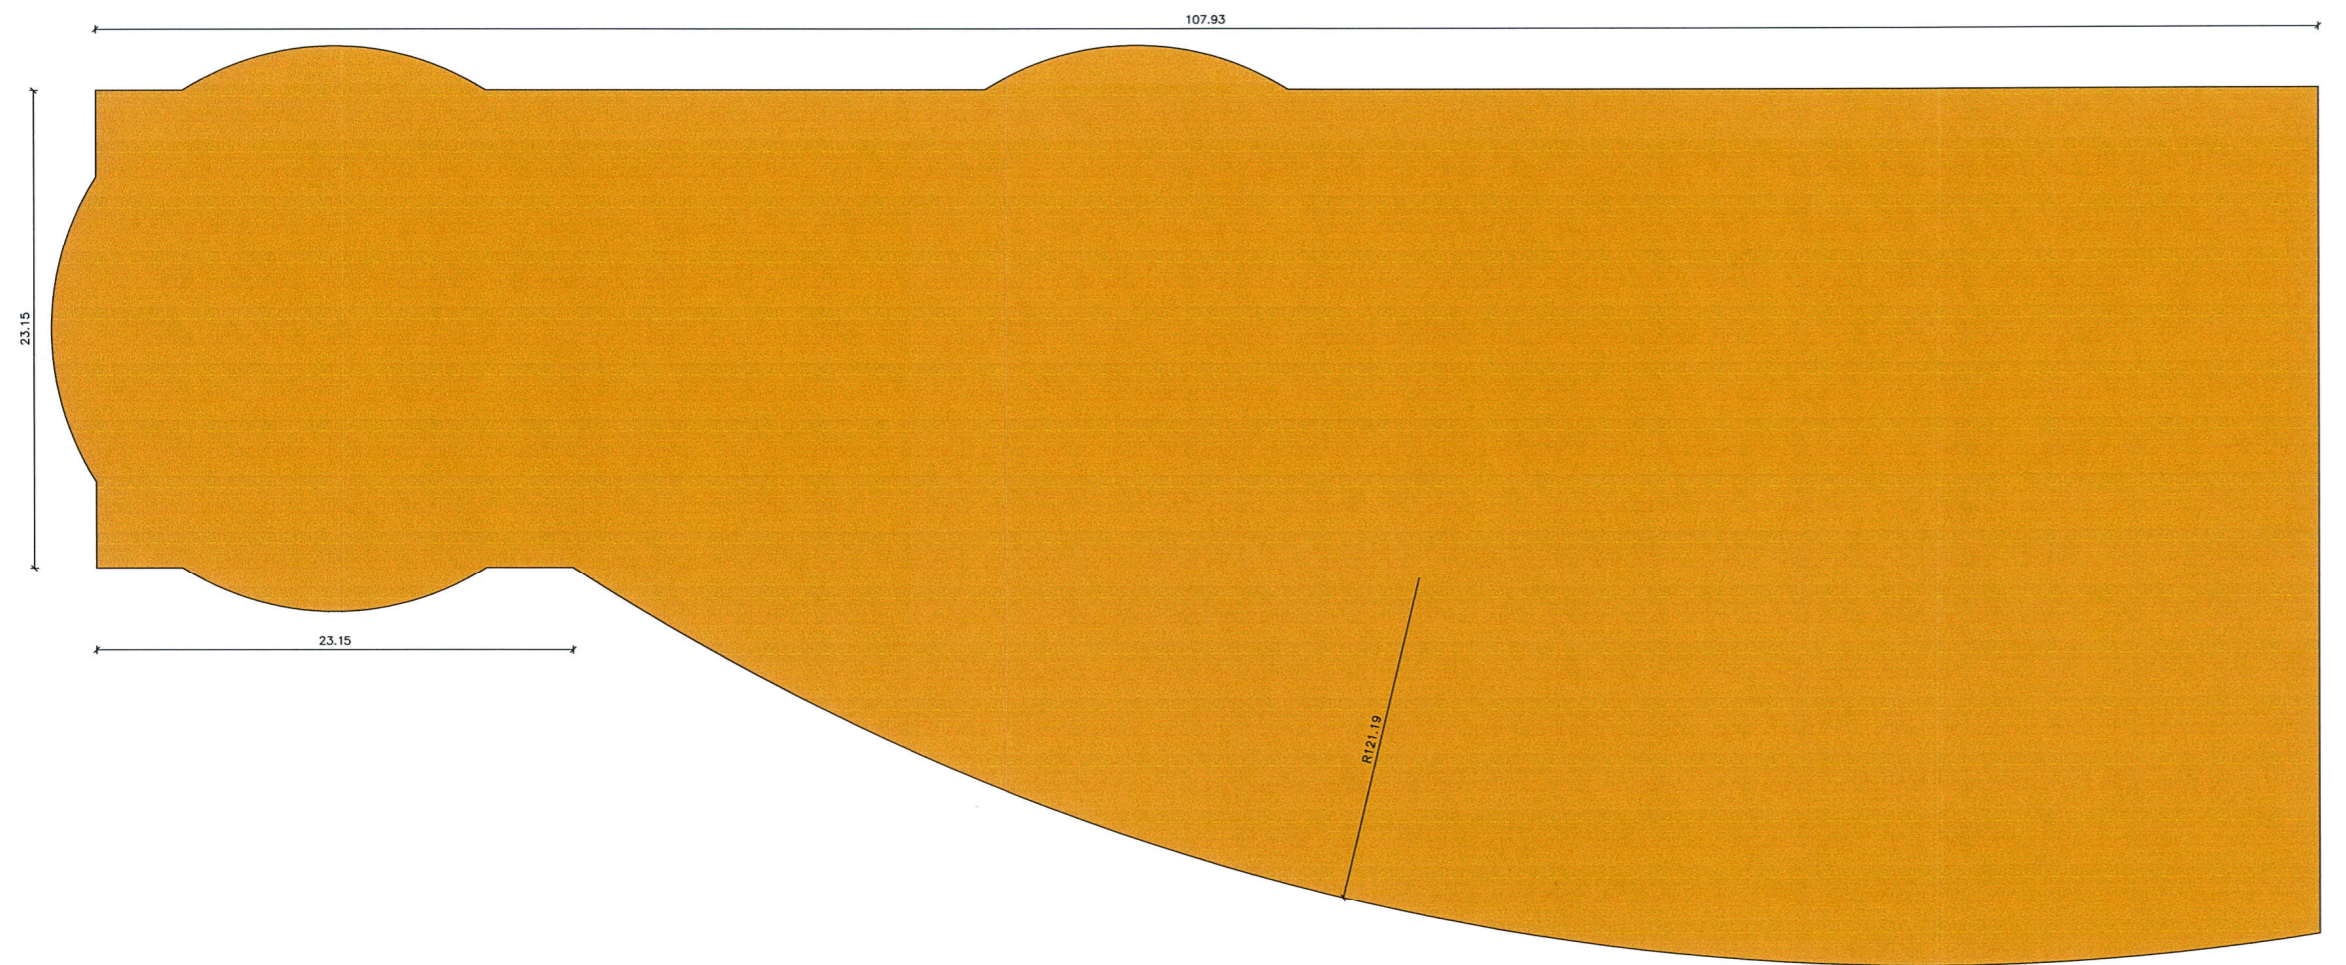

PLANTAS 1 Y 2

CUADRO JUSTIFICACION EDIFICABILIDAD

PLANTA	TERCIARIO	RESIDENCIAL
BAJA	2600.00 M2	
1ª Y 2ª	200.00 M2	
3ª	300.00 M2	601.50 M2
4ª A 9ª		6861.00 M2
10ª		1079.50 M2
11ª		1079.50 M2
12ª		1015.50 M2
13ª		1015.50 M2
14ª		601.50 M2
15ª A 25ª		6616.50 M2
26ª		537.50 M2
27ª		537.50 M2
28ª		473.50 M2
29ª		473.50 M2
TOTAL	3100.00 M2	20892.50 M2

ALCALDE: El presente plano fue aprobado por el Ayuntamiento Pleno, en sesión de Valencia, el día 18 de Mayo de 2000.

LOS CASETONES, OBSERVATORIOS ZONAS DE ANTENAS, ETC. SE CONSIDERARAN COMO ZONAS DE INSTALACIONES POR TANTO NO COMPUTARAN EDIFICABILIDAD.

LAS SUPERFICIES POR PLANTA ESTABLECIDAS ANTERIORMENTE, ASI COMO LOS USOS, SE PODRAN VARIAR EN EL POSTERIOR PROYECTO QUE SE REDACTE PARA LA SOLICITUD DE LICENCIA, SIN VARIAR LOS PERIMETROS ESTABLECIDOS.

AYUNTAMIENTO DE VALENCIA  
 DILIGENCIA  
 Para hacer constar que el presente documento es copia de una copia de la original PUBLICA por PRODUCCION DE ALCALDIA.  
 en fecha 17 de mayo 2000.  
 Valencia, 3 Mayo 2000.  
 EL SECRETARIO GENERAL P.D.

promotor: **RESIDENCIAL SIGLO XXI**  
**CONSTRUCCIONES VILA S. L.**  
**SALVADOR VILA S. L.**

**ESTUDIO DE DETALLE**  
 EN LAS MANZANAS 2 Y 6 DE P.P. SECTOR 1 ADEMUZ (VALENCIA)

numero	plano	exp.	1863/98
04	JUSTIFICACION EDIFICABILIDAD	ref.	V.9901ED
	PLANTA BAJA Y PLANTAS 1 Y 2 PARCELA 6	fecha	NOV-99
		escala	1:250
		dibujado	A.U.L.
		reformado	

**INICIAS** roig/nebot arquitectos  
 i. chohi paig / e. roig olmos / f. nebot miralles