


Calle Puchol Montis


Avenida El Ecuador

C/ EP Ecuador 68

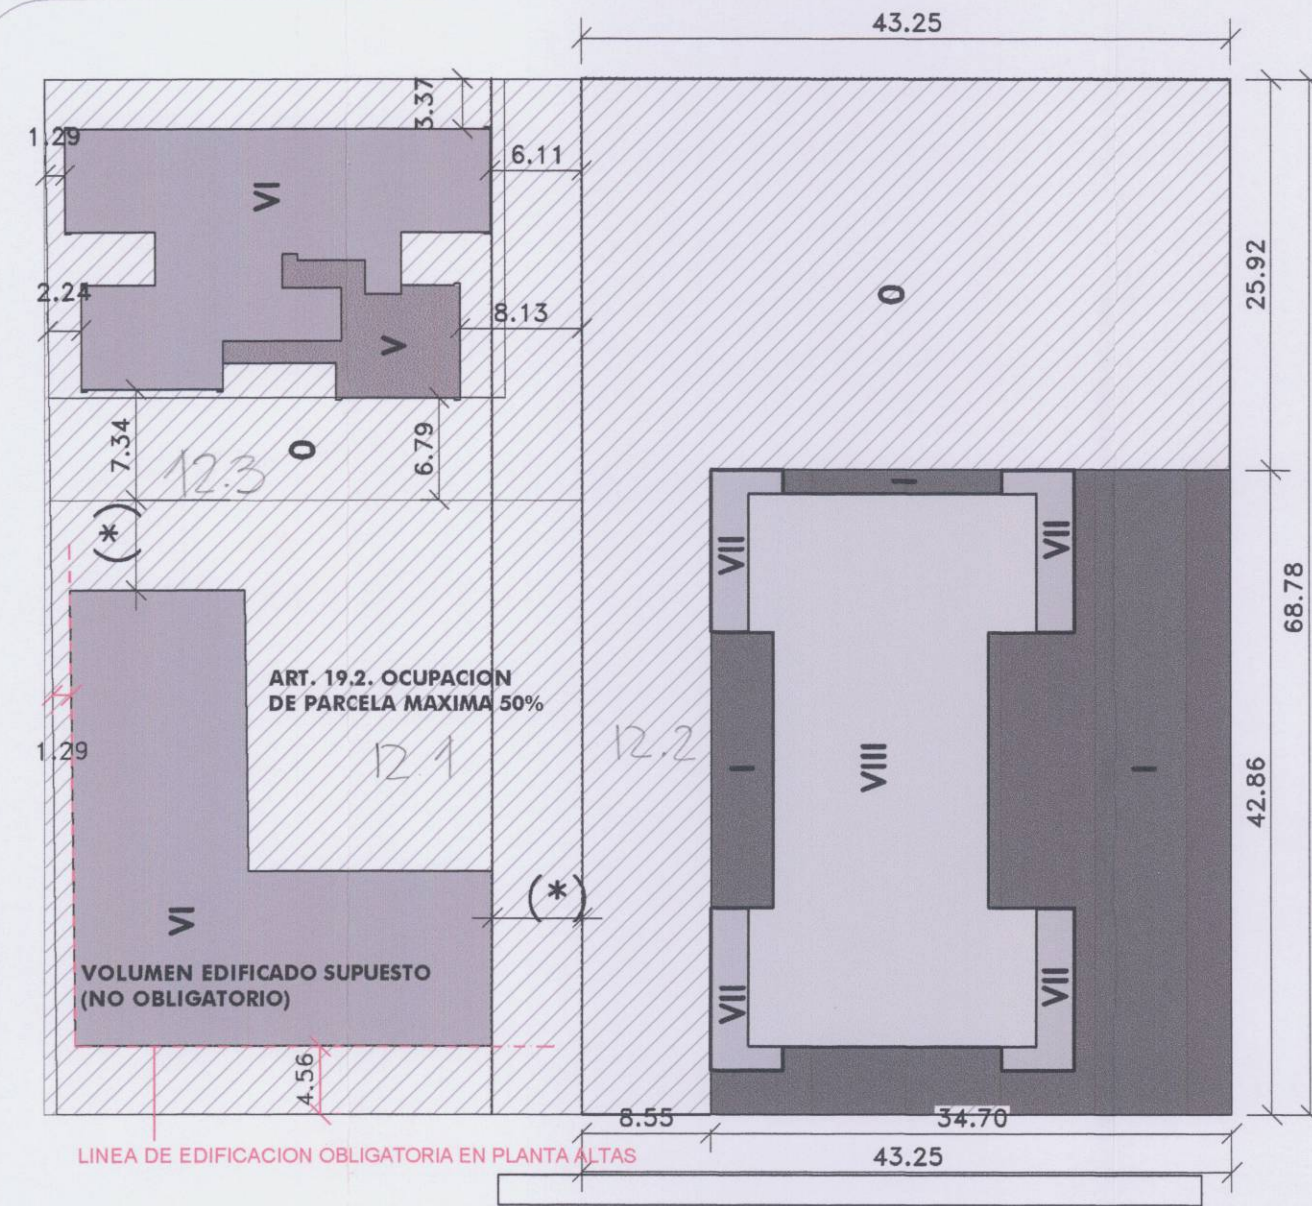

(*) ART. 19.4 (EDA-A)
LA SEPARACION A LINDES DE PARCELA SERA IGUAL A 0.30h.
SIENDO h. LA ALTURA DE CORNISA. SIN QUE DICHA SEPARACION SEA MENOR DE 5 m.

Camino Barraques de Lluna

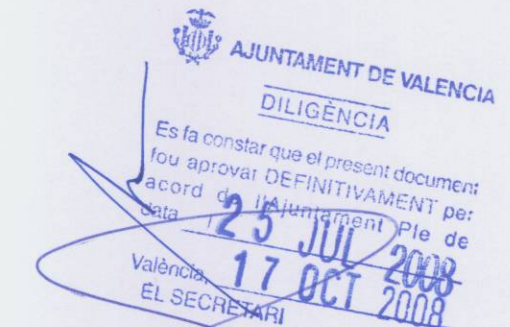

ESTUDIO DE DETALLE DE ORDENACION DE VOLUMENES
PARCELA 12. P.P. "BENICALAP NORTE"

ED0706C
(VALENCIA)

PROMOTOR
CONSLISA, PROMOCIONES MEDITERRANEAS CARDONA S.L. Y EDITUR 2 S.L.

PLANO data 01/08 revision N° 01

P-1. PLANO DE PROYECTO
CALIFICACION DE SUELO Y ESTRUCTURA URBANA
ARQUITECTOS

VICENTE M. BALLESTER SUBIES
ESCALA
1/500

LUIS ALONSO DE ARMIÑO

TOMÁS CARRASCO-ROCA

Febrero de 2007